


KESK TEE LÕIGE A-A
M 1:100

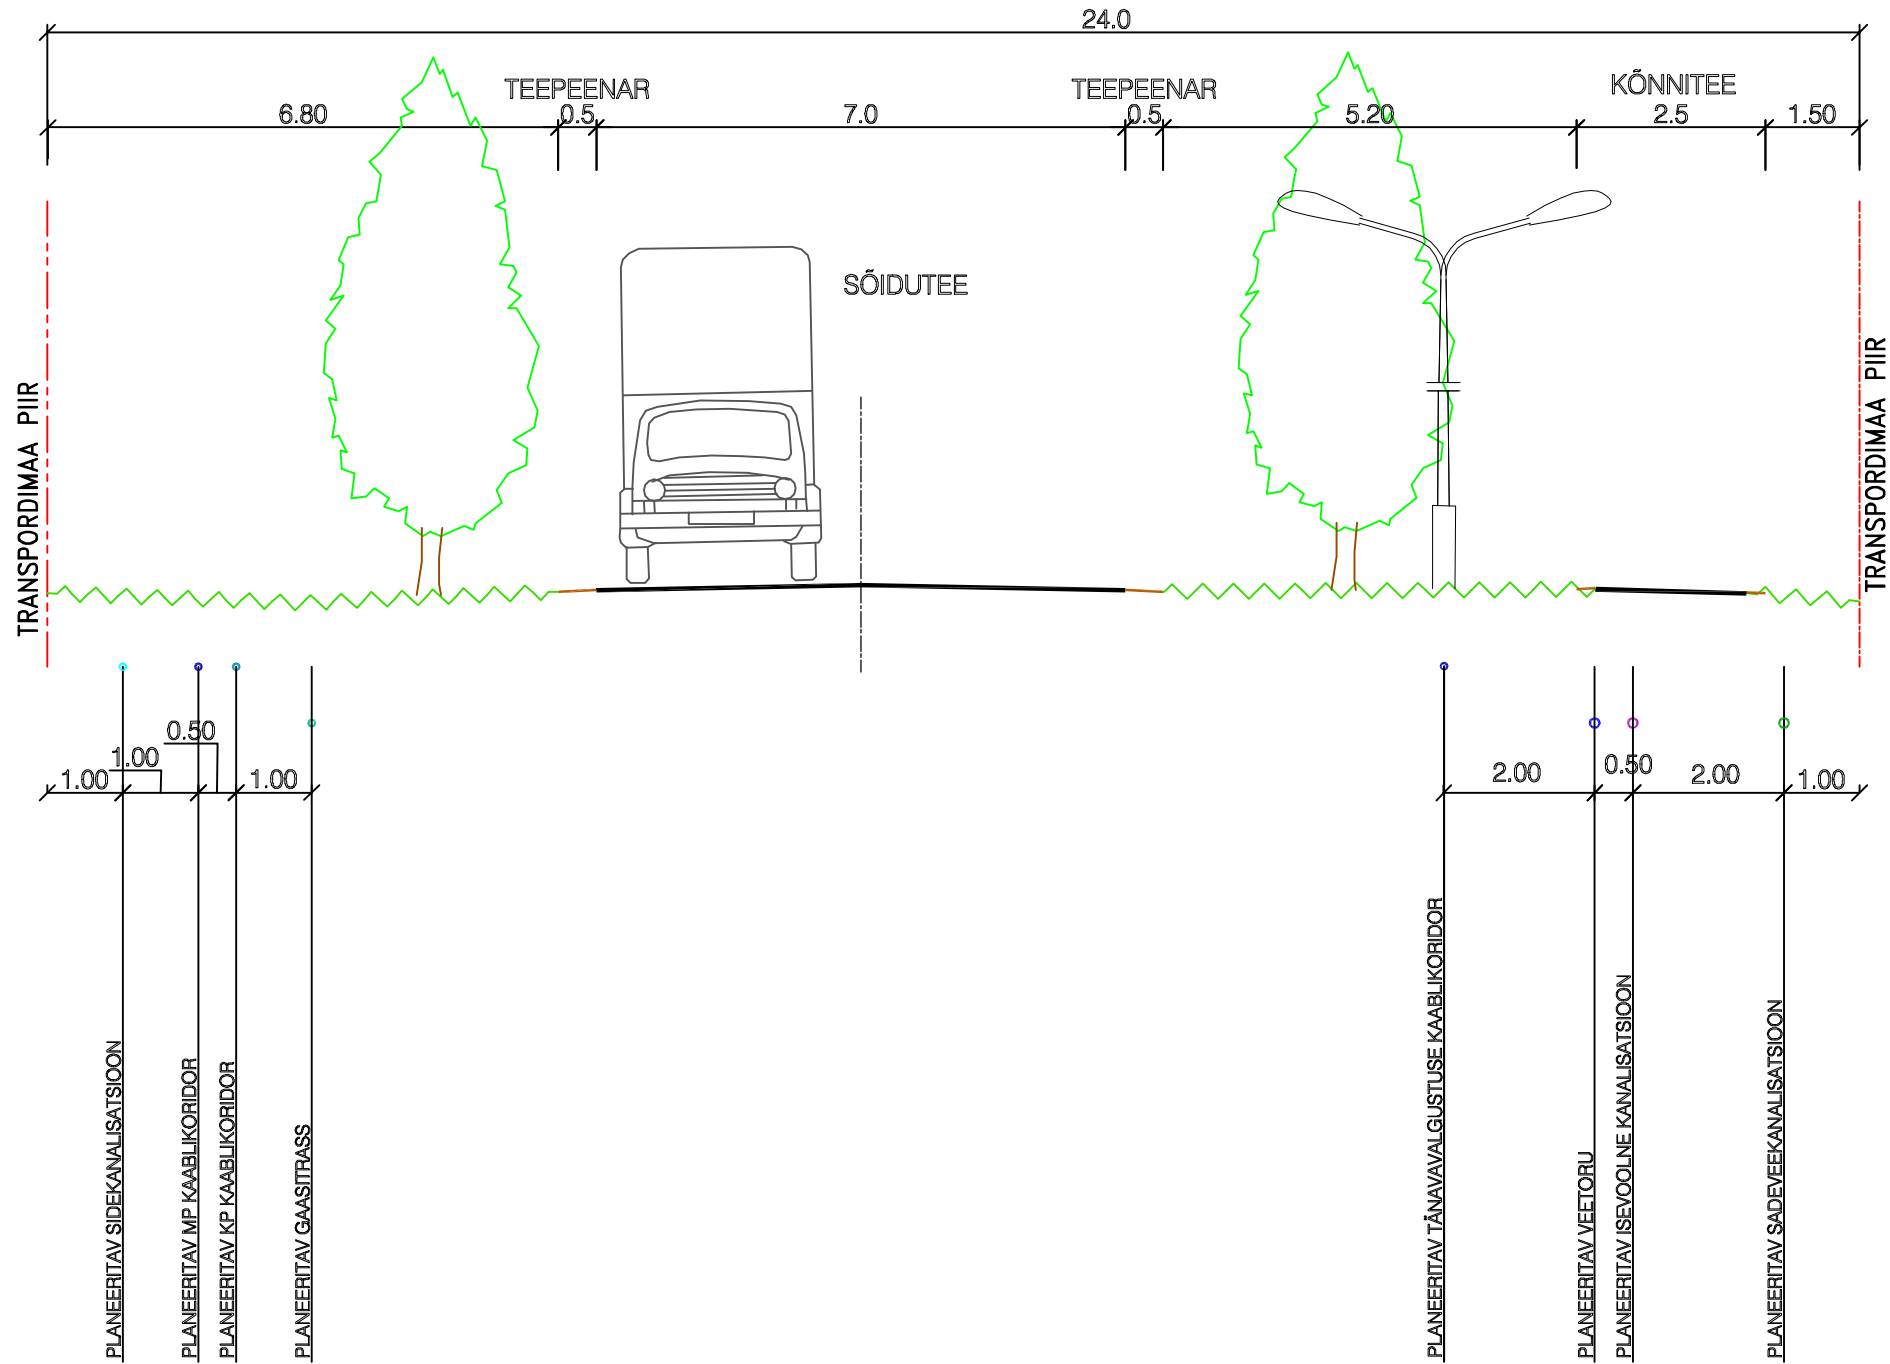

RAE VALD AAVIKU KÜLA VANESSA,
VANESSAPÖLLU JA VANA-AAVIKU TEE 6 (osaliselt)
kinnistute ning lähiala DETAILPLANEERING

Joonis TEEMAA LÕIGE A-A

Arhitekt Kristiina Kukk

Projektijuht Meelis Kähri

D P

1:100

11.01.12

DP - 06