


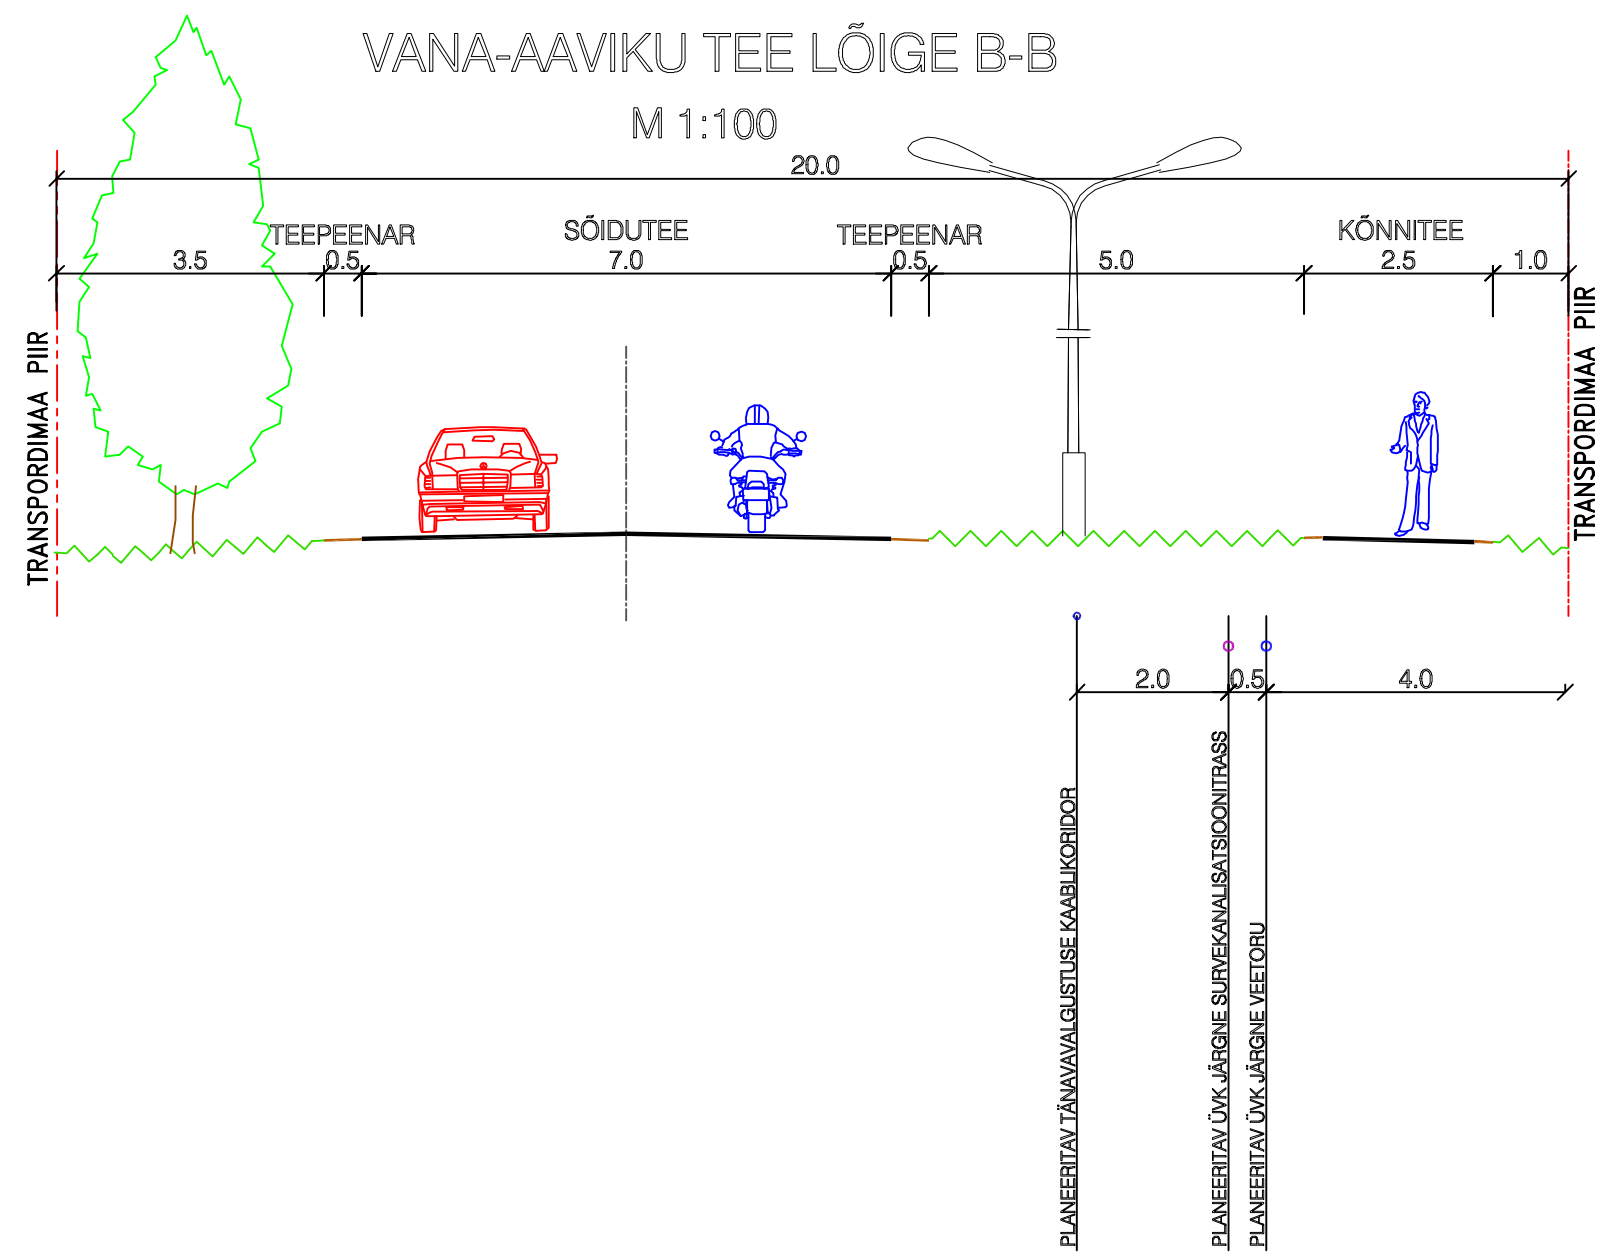

RAE VALD AAVIKU KÜLA VANESSA, VANESSAPÖLLU JA VANA-AAVIKU TEE 6 (osaliselt) kinnistute ning lähiala DETAILPLANEERING	D P	
	1:100	
	11.01.12	
	DP - 07	
Joonis TEEMAA LÕIGE B-B		
Arhitekt Kristiina Kokk	Projektijuht Maelis Kähri	