


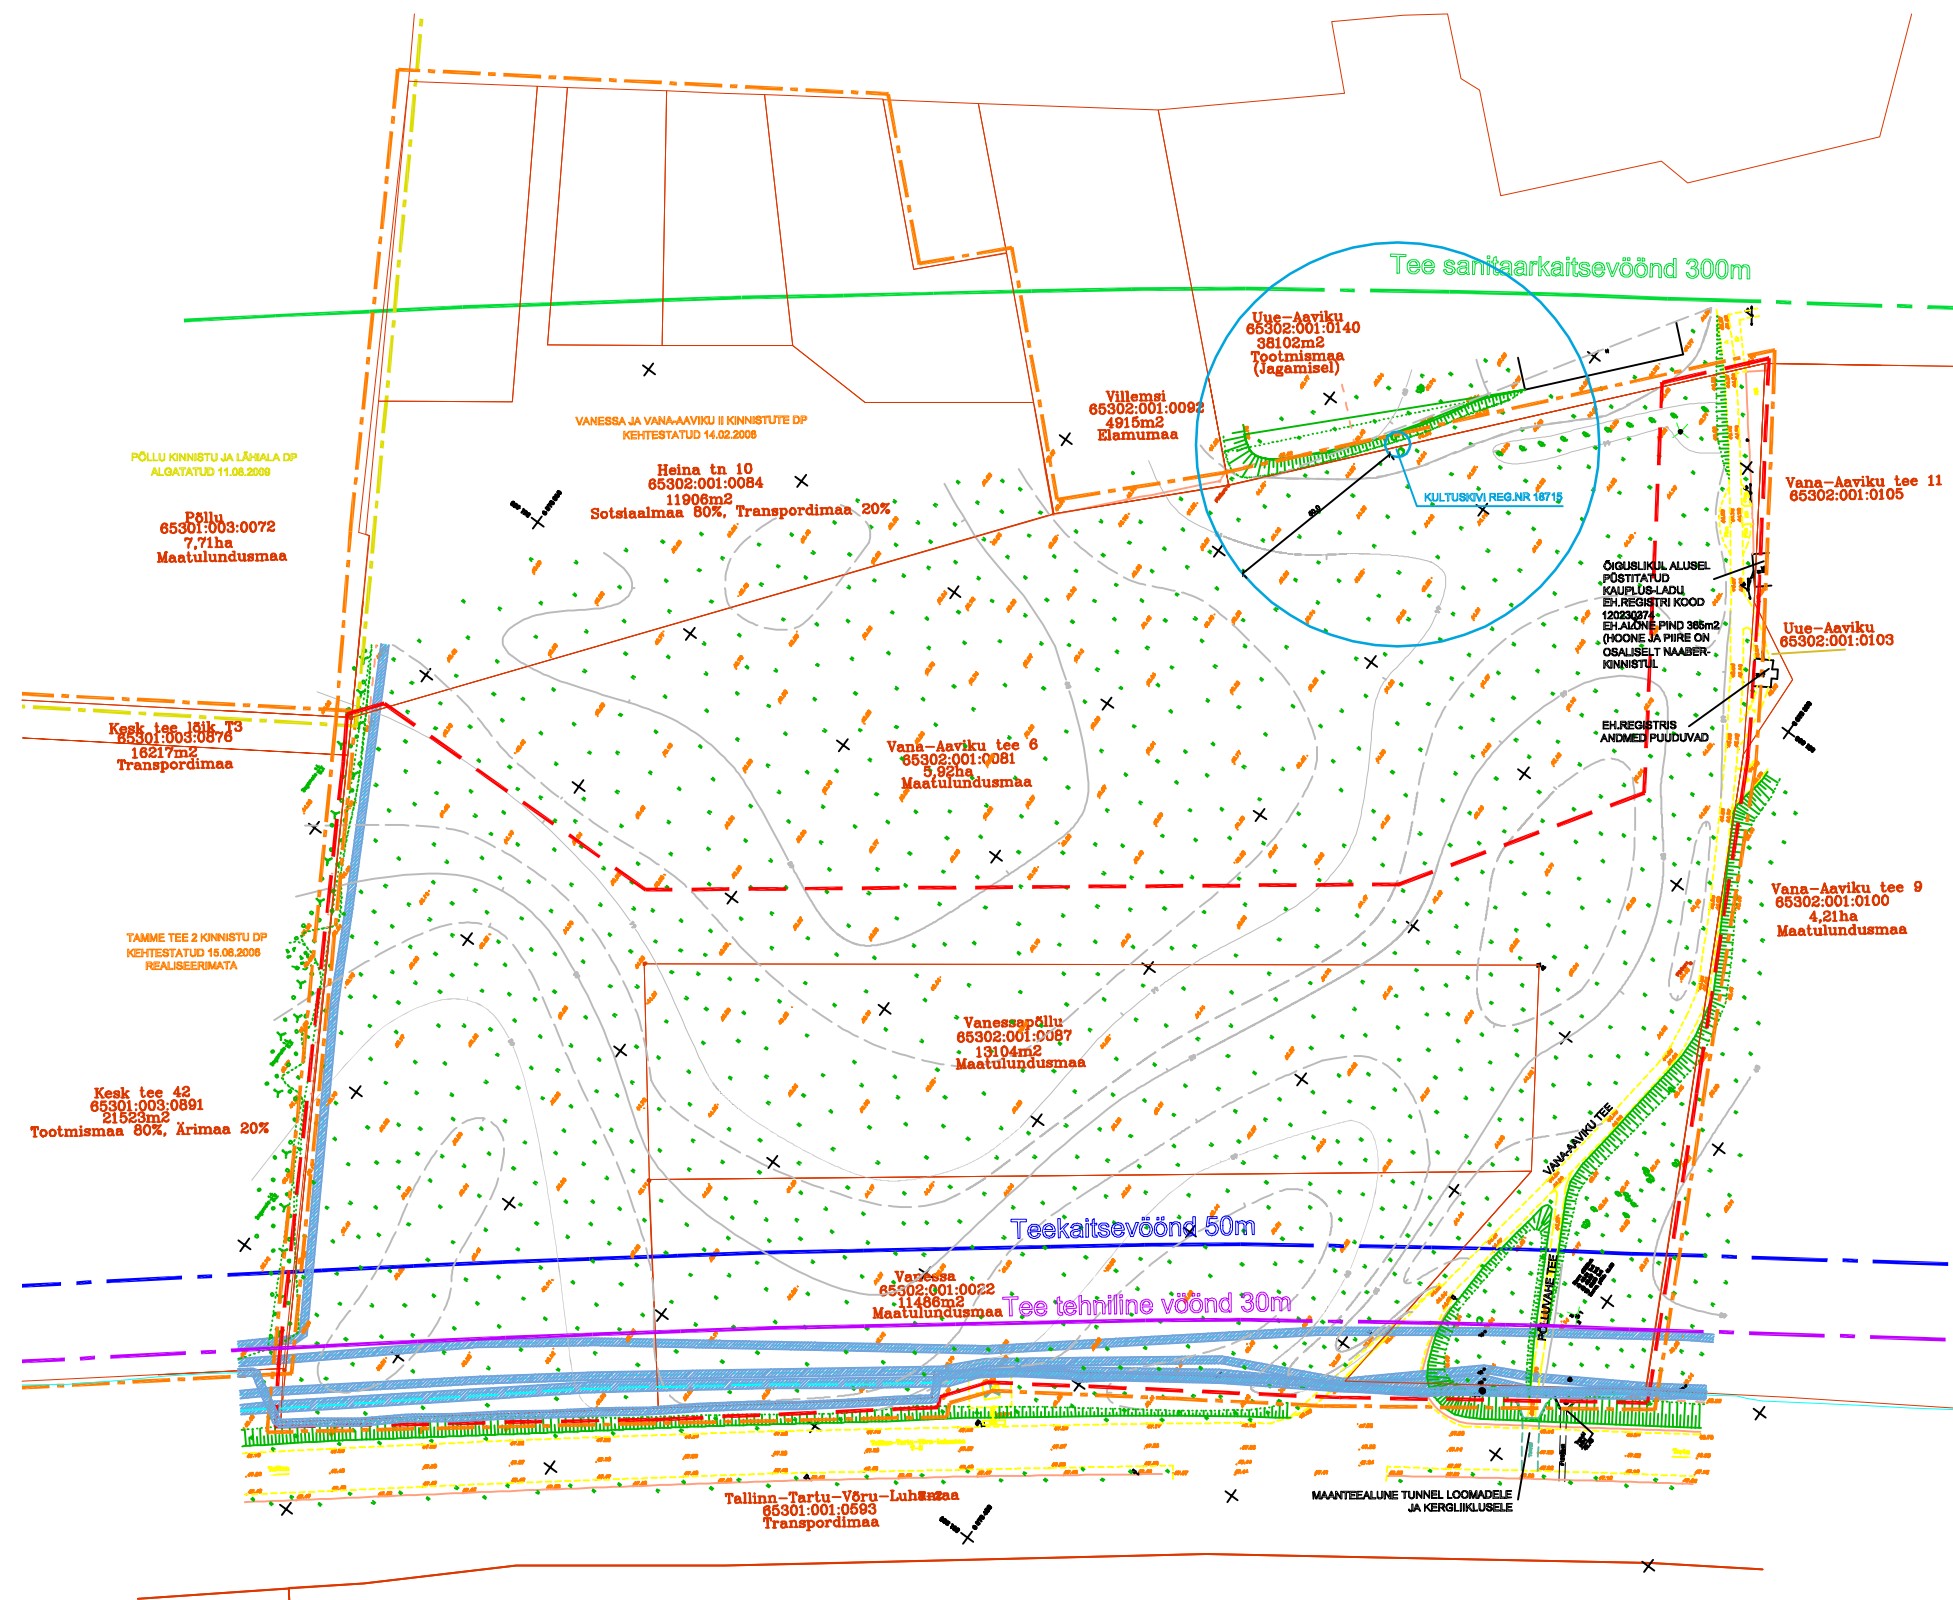

	RAE VALD AAVIKU KÜLA VANESSA, VANESSAPÖLLU JA VANA-AAVIKU TEE 6 (osaliselt) kinnistute ning lähiala DETAILPLANEERING		D P
	Joonis TUGIPLAAN		1:2000
	Arhitekt Kristiina Kokk		11.01.12
	Projektijuht Meelis Kähri		DP - 02