


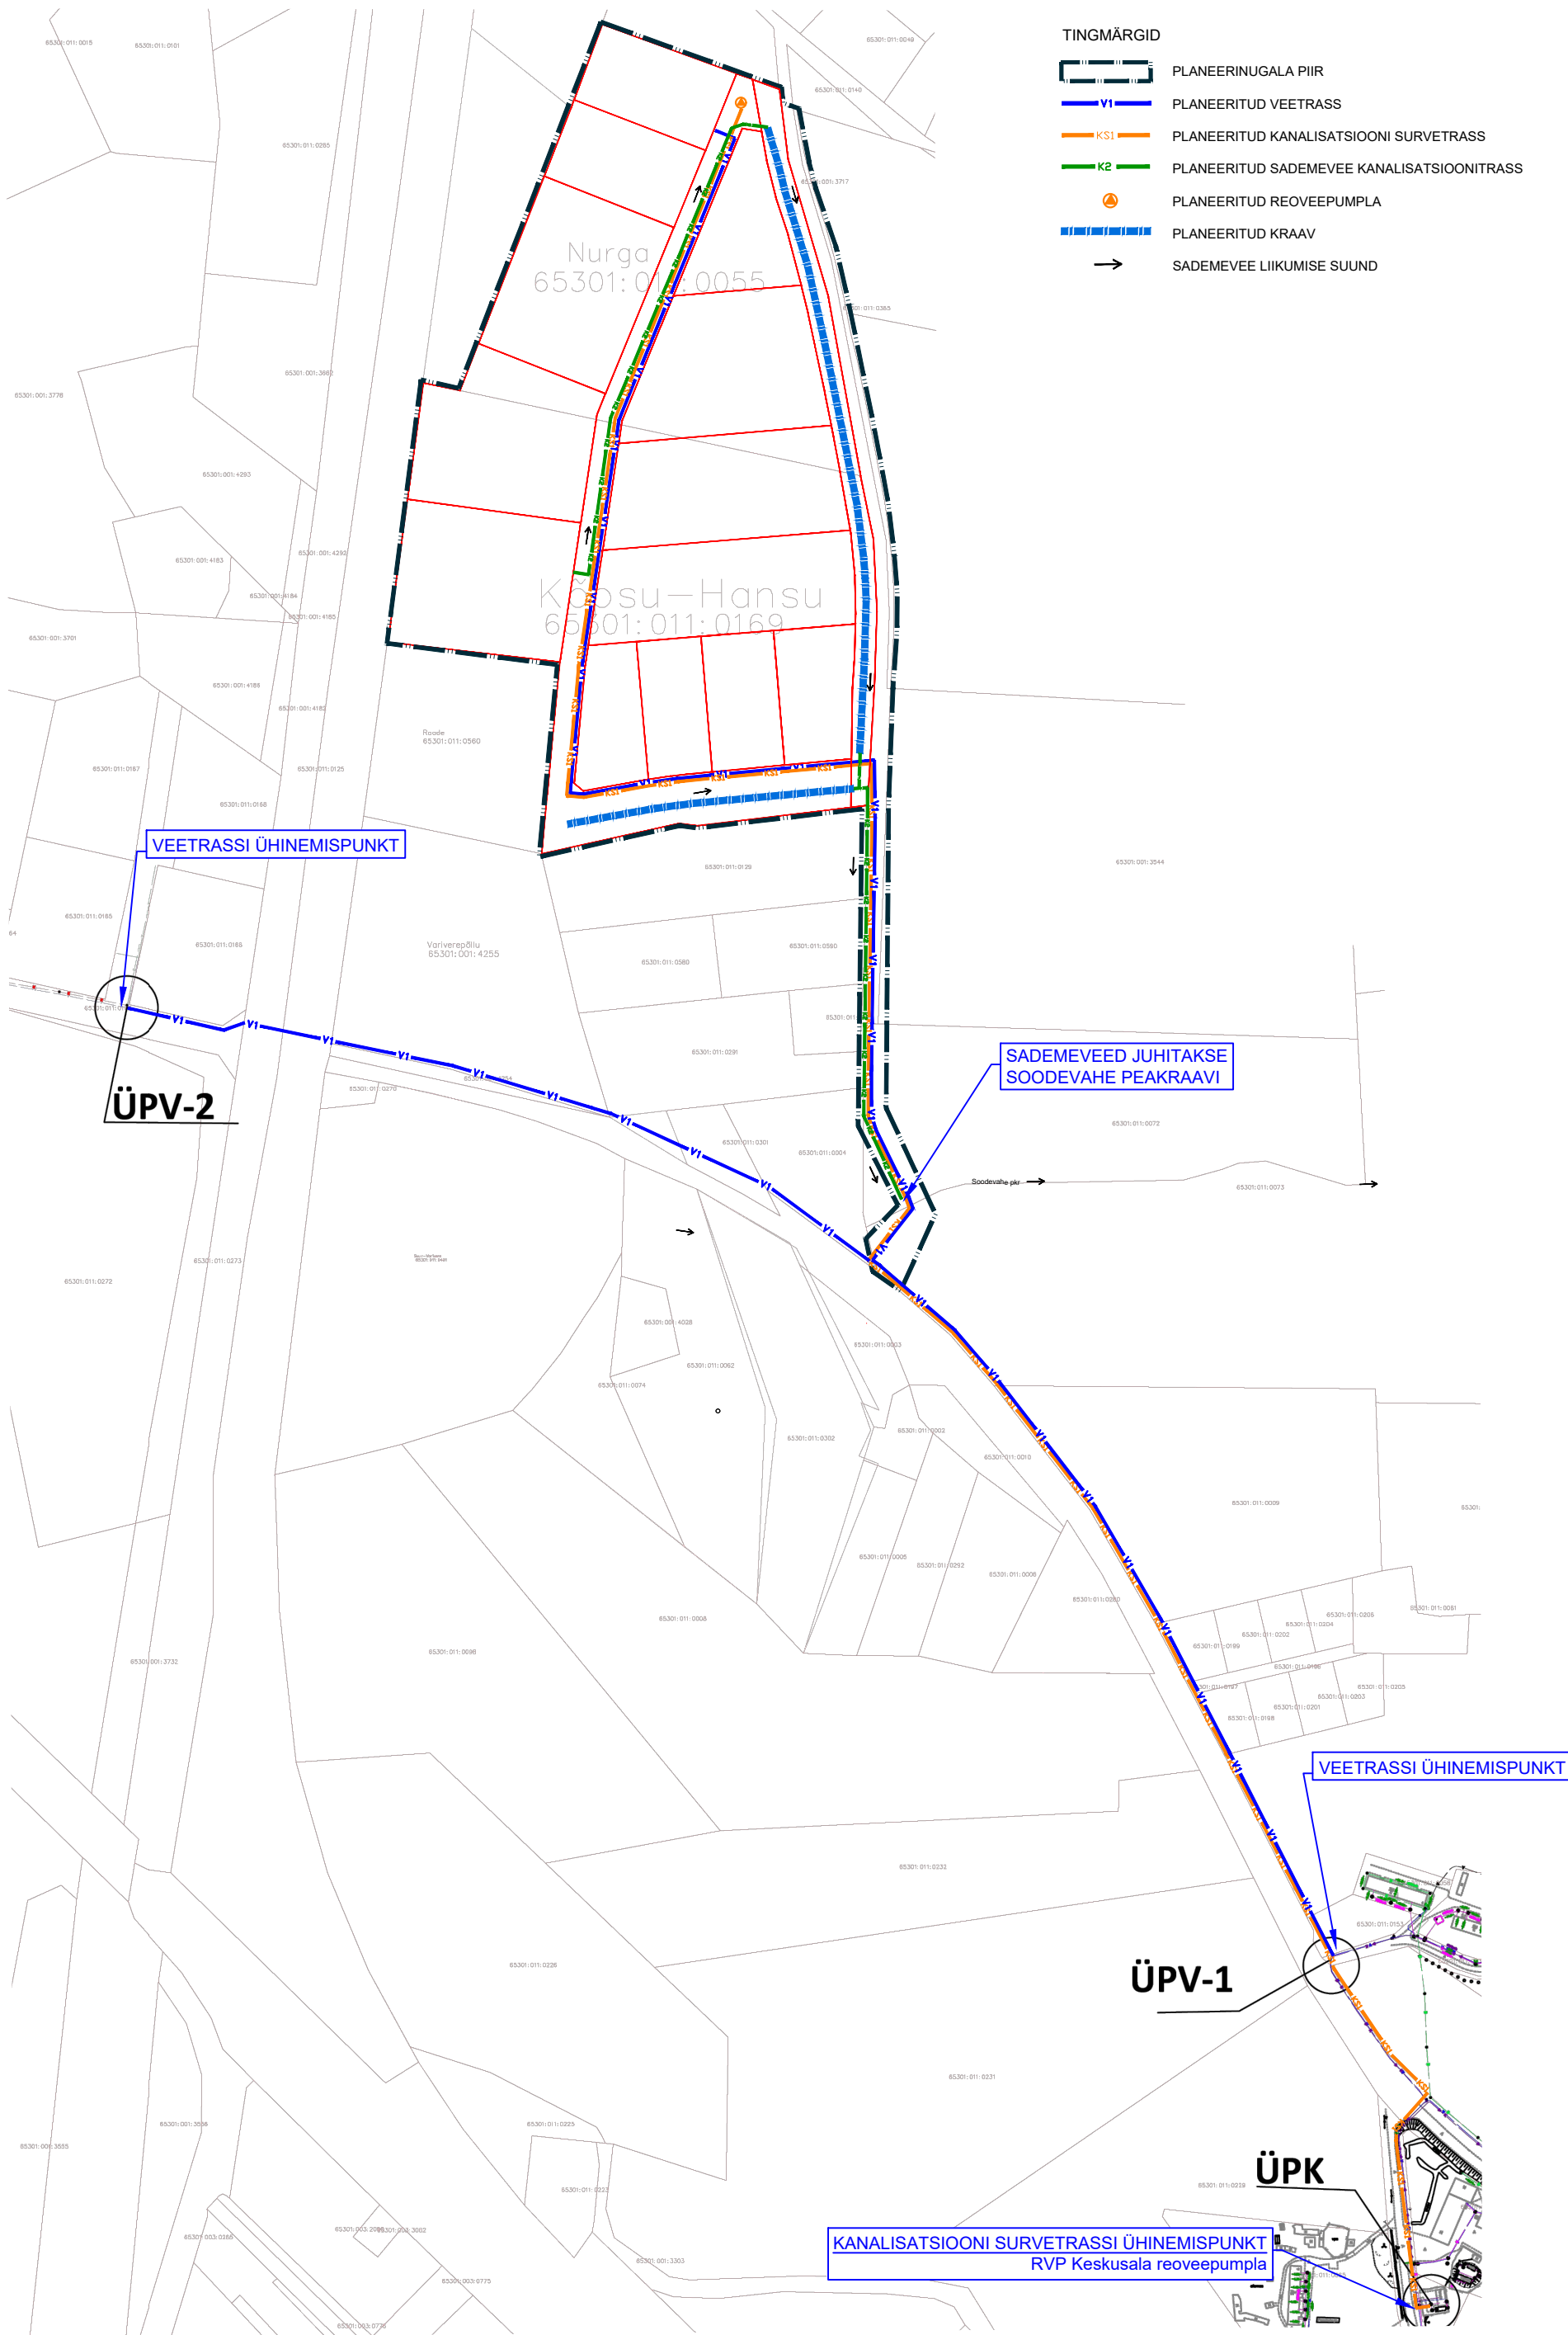

Planeeringu koostamise korraldaja Rae Vallavalitsus  
Planeerija Optimal Projekt OÜ  
Arhitekt I. Punger  
Projektijuht A. Anton  
Tehnik K. Kuus

RAE VALD, ÜLEJÕE KÜLA  
KÕRSU-HANSU JA NURGA KINNISTUTE JA  
LÄHIALA DETAILPLANEERING  
VEE- JA KANALISATSIOONITRASSI ÜHINEMISE  
SKEEM

Töö nr 627  
DP  
M 1:~  
20.05.2026  
AS-06