


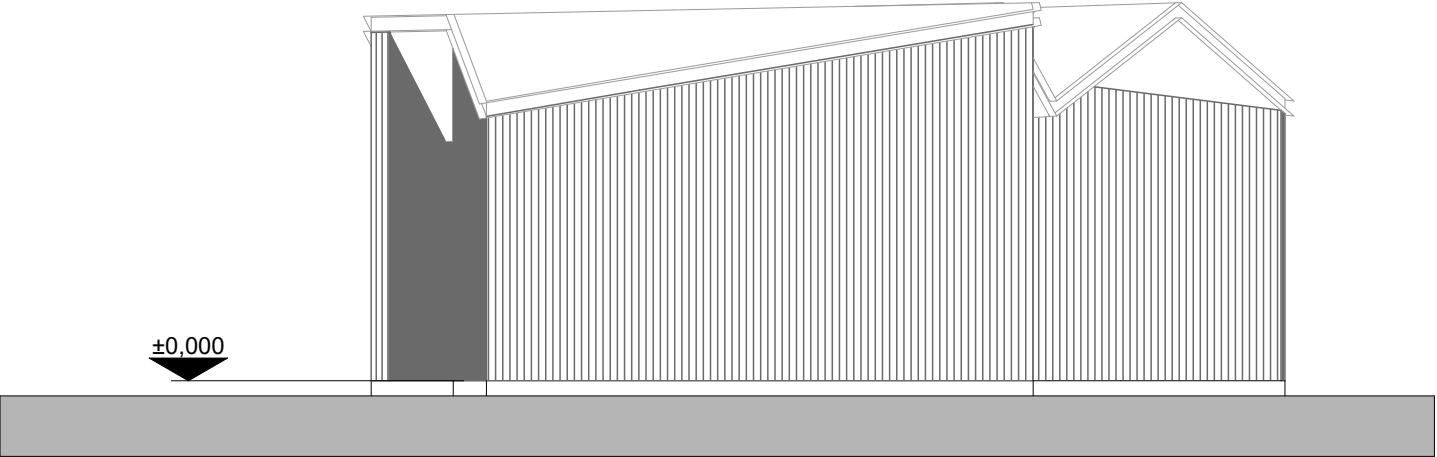

KÄESOLEV JOONIS MUUDAB KEHTETUKS VARASEMA KUUPÄEVAGA JOONISE!

objekt:	VARIKATUS - HARJUMAA, RAE VALD, SUURESTA KÜLA, SUUREGOLFI			16 - 04
tellija:	Rae Golf OÜ		joonis: Vaade küljelt	
REIN MURULA Arhitektuuribüroo TEHNIKA 55/ ROOPA 23 10136 TALLINN TEL 6484013 / FAX 6484010 rein@murula.eu	arhitekt:	R. MURULA		06.02.2019
	arhitekt:	K. KOOSA		#Project Status
	arhitekt:	A. TIHHONOV		1:100
				AR-6-02