


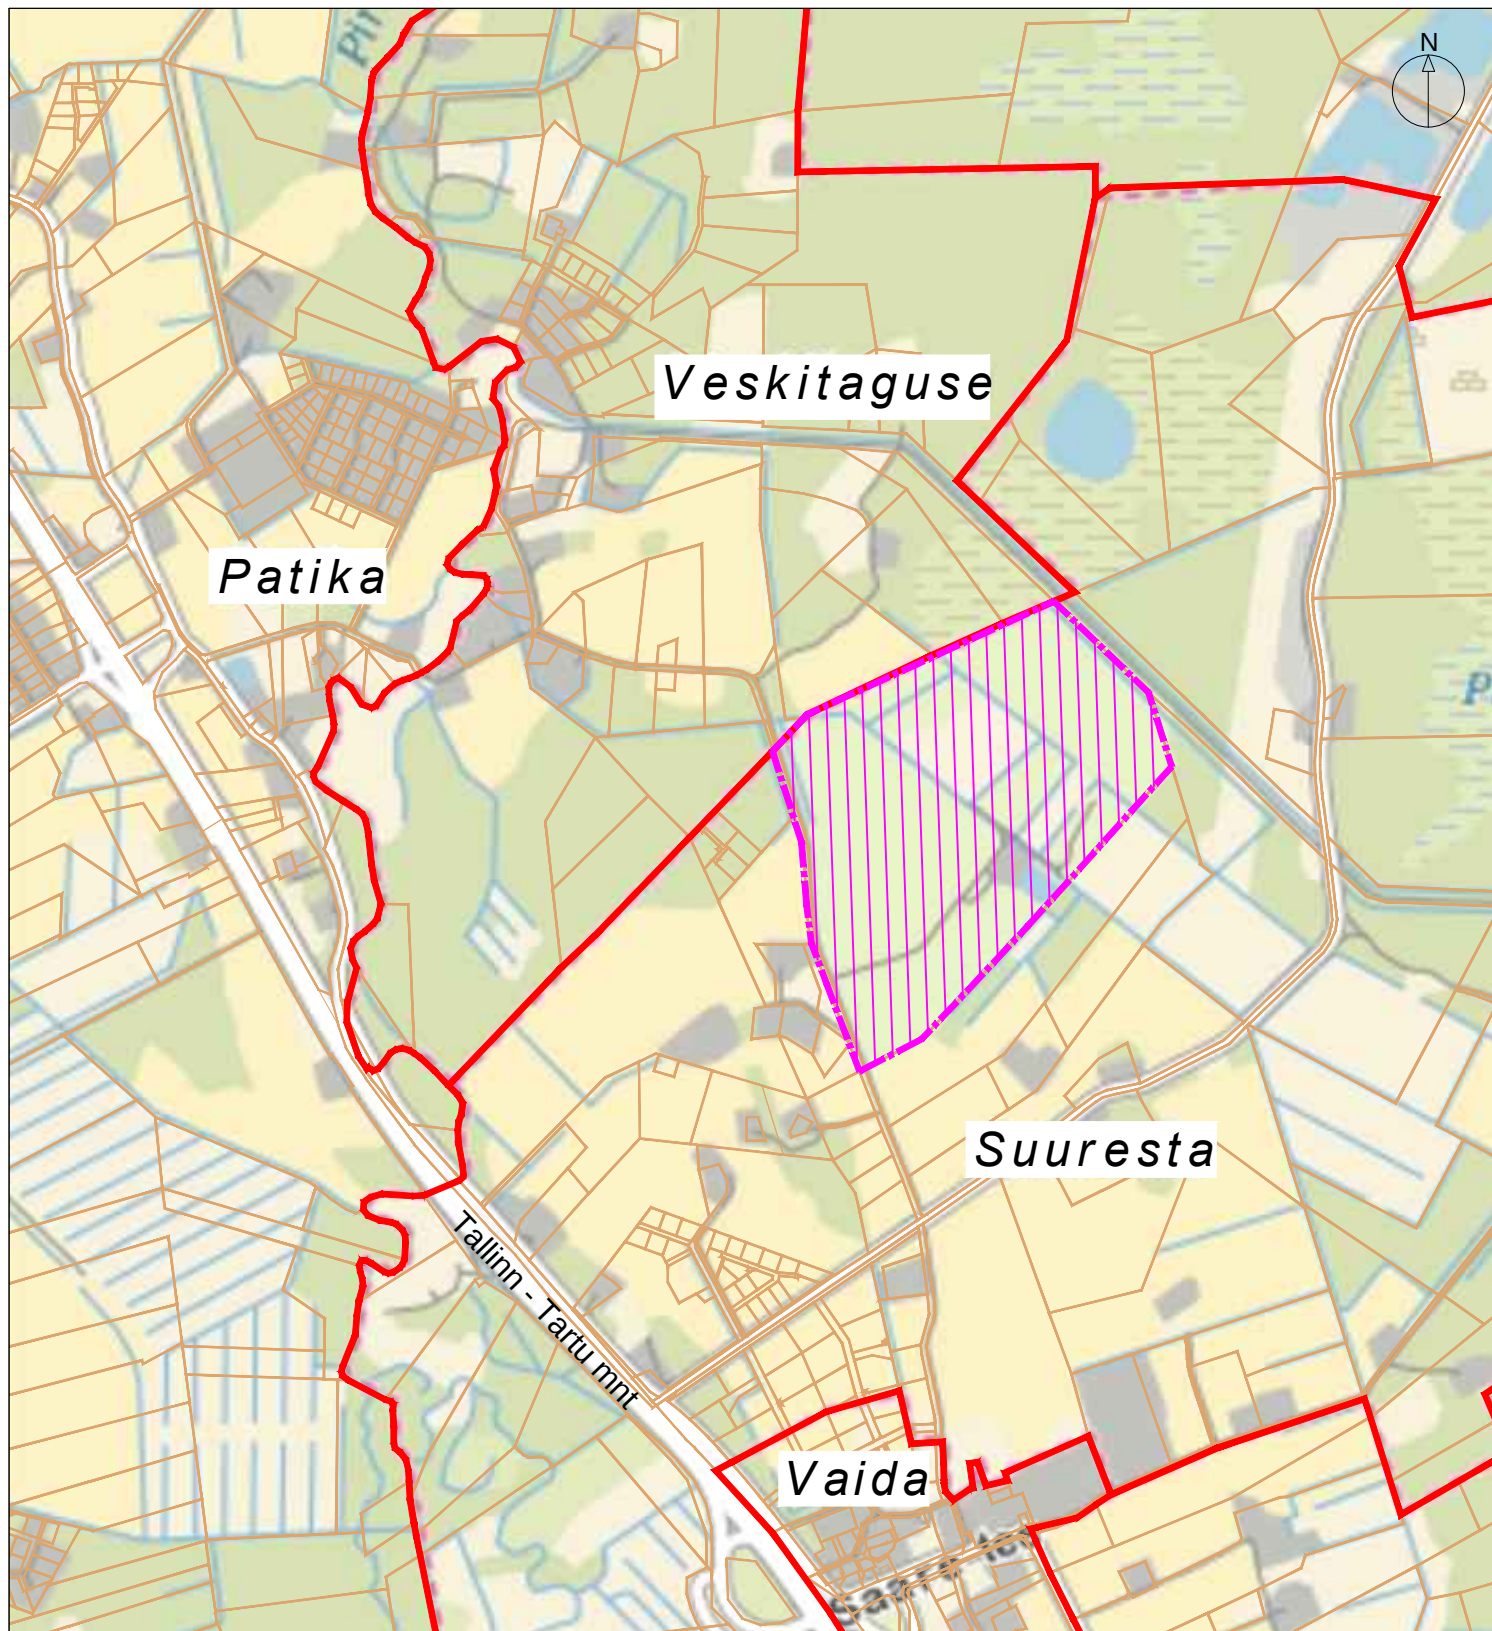

Aluskaart: Maa-ameti geoportaal

 plan. ala piir
 külade piirid
 katastripiirid

RUUM JA MAASTIK OÜ

VÄIKE-AMEERIKA 20, TALLINN 10129 TEL: 6615645 FAKS: 6411114 REG.KOOD: 11038715 info@ruumjamaastik.ee

Huvitatud isik:

Rae Golf OÜ

Projekti juht:

Maarja Zingel

Planeerija:

Maarja Zingel

Kerti Saega

Projekt:

Harjumaa Rae vald Suuresta küla Suuregolfi maaüksuse detailplaneering

Joonis:

Töö nr:

Möötkava:

Koostatud/trükitud:

Situatsiooniskeem

05 / 19

1:20 000

08.03.2019 /