


# LÕIGE I - I (11202 VAIDA-URGE TEE)

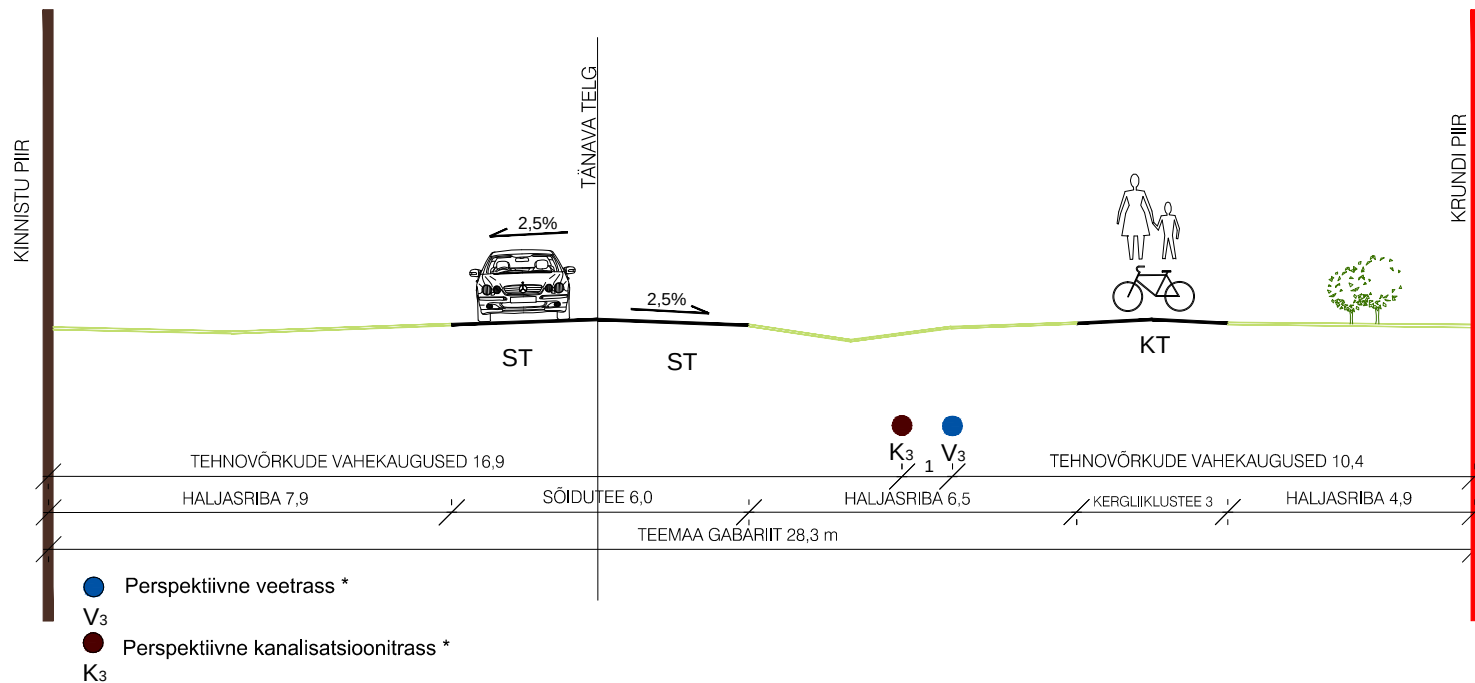

\* Vastavalt Rae valla asulate veevarustuse ja kanalisatsiooni arengukavale 2008-2020, OÜ Projektkeskus - töö nr. 480

|                                  |          |         |       |                                                                       |   |       |       |
|----------------------------------|----------|---------|-------|-----------------------------------------------------------------------|---|-------|-------|
| Projekt                          |          |         |       |                                                                       | Nr.   |       |       |
| PÕHIPROJEKT                      |          |         |       |                                                                       | DP10110   |       |       |
| Amet                             | Nimi     | Allkiri | Kuup. | Objekt<br>VAIDASOO KÜLA KAERA KINNISTU<br>JA LÄHIALA DETAILPLANEERING | Stadium   | Leht  | Lehti |
| Pr. juht                         | A. Reino |         |       |                                                                       | PP   | AS-04 | 5     |
| Insener                          |          |         |       |                                                                       |   |       |       |
| Joonis                           |          |         |       |                                                                       | <div><div>Reg.nr. 11123467<br/>KODUMAA EHITUS OÜ<br/>LASTEKODU 8-48, TALLINN<br/>10113, INFO@KME.EE<br/>MTR: EEP001069<br/>Tel: 56236690, 52861000</div></div> |       |       |
| TEE LÕIGE I-I (11202 VAIDA-URGE) |          |         |       |                                                                       | M1:150   |       |       |



Reg.nr. 11123467  
KODUMAA EHITUS OÜ  
LASTEKODU 8-48, TALLINN  
10113, INFO@KME.EE  
MTR: EEP001069  
Tel: 56236690, 5286100