


- TINGMÄRGID
- DETAILPLANEERINGU ALA PIIR
 - OLEMASOLEVA KINNISTU PIIR
 - OLEMASOLEV AUTOLIIKLUSE ALA
 - OLEMASOLEV HOONE
 - LIKVIDEERITAV HOONE
 - TEE KAITSEVÕÖND
 - ASUSTUSÜKSUSE PIIR
- OLEMASOLEVAD TEHNOVÕRGUD
- VEETORUSTIK
 - KANALISATISOONI SURVETORUSTIK
 - KÕRGEHINGE MAAKAABEL
 - MADALPINGE MAAKAABEL
 - SIDEKAABEL
 - ALAJAAM
 - PUURKAEV

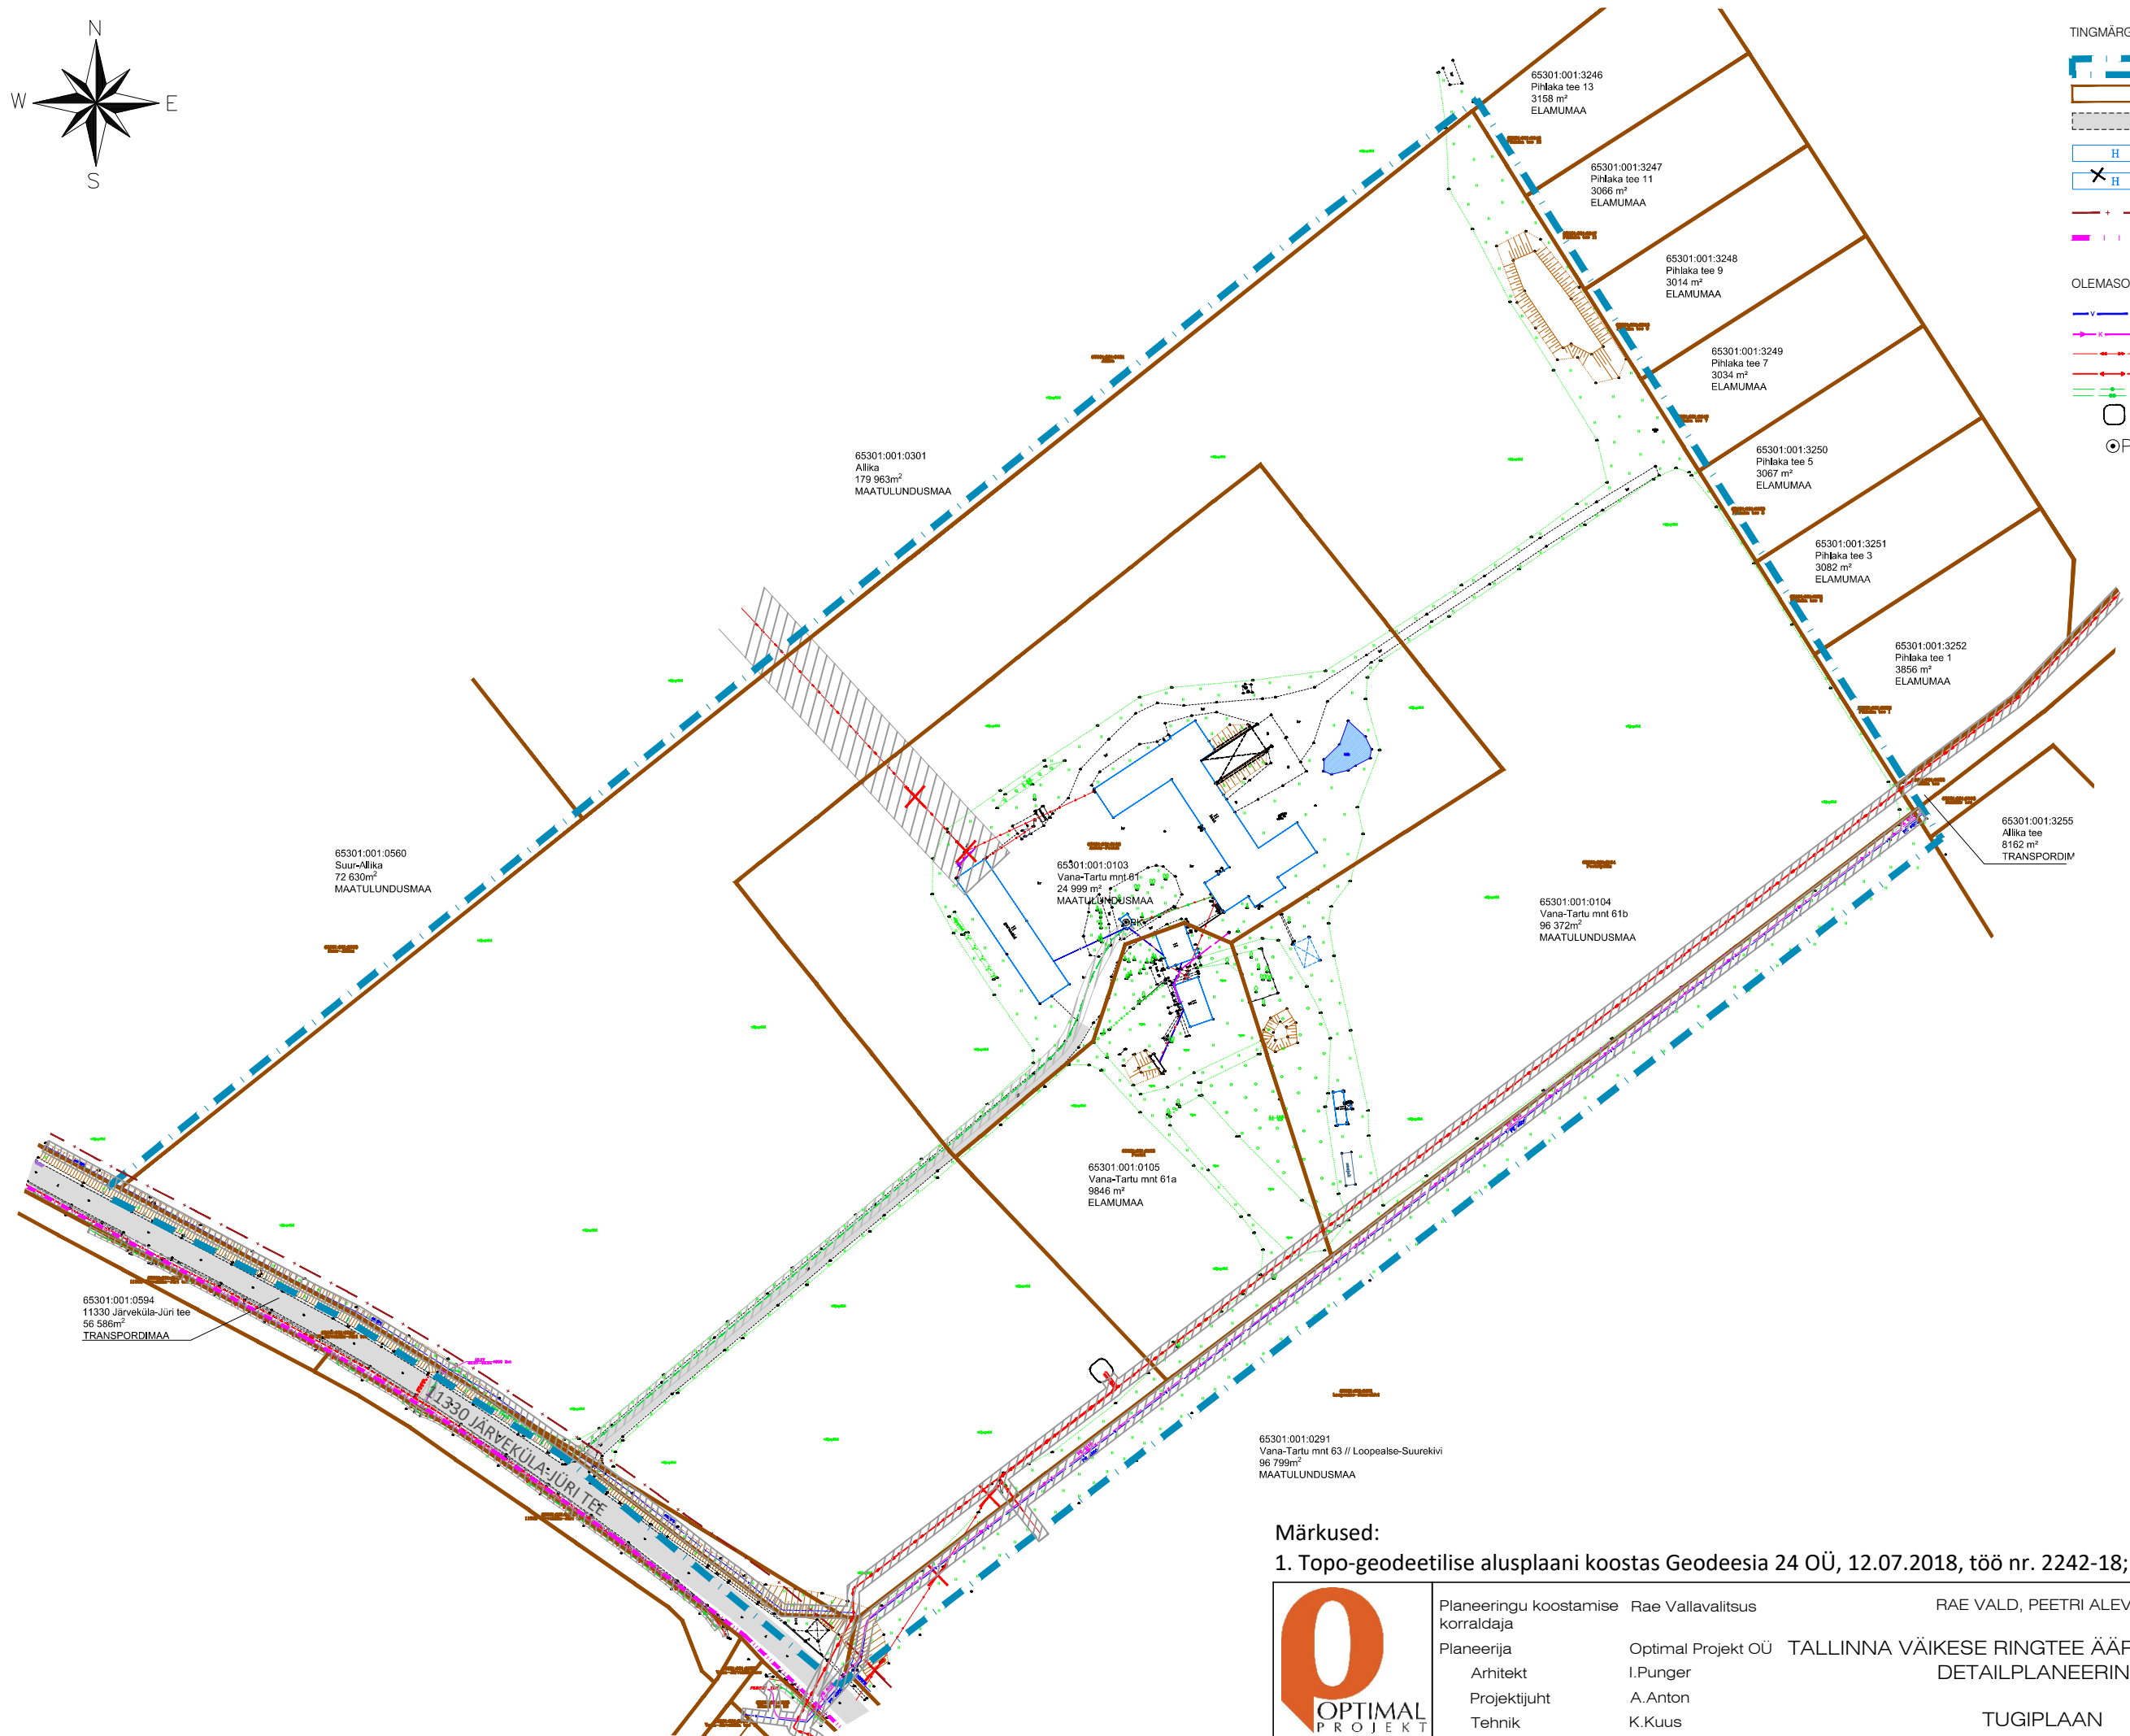

Märkused:

1. Topo-geodeetilise alusplaani koostas Geodeesia 24 OÜ, 12.07.2018, töö nr. 2242-18;

	Planeeringu koostamise korraldaja	Rae Vallavalitsus	RAE VALD, PEETRI ALEVIK	Töö nr. 316
	Planeerija	Optimal Projekt OÜ	TALLINNA VÄIKESE RINGTEE ÄÄRSE KESKUSALA	ESKIIS
	Arhitekt	I.Punger	DETAILPLANEERING	M 1:2000
	Projektijuht	A.Anton		29.06.2021
	Tehnik	K.Kuus	TUGIPLAAN	AS-03