


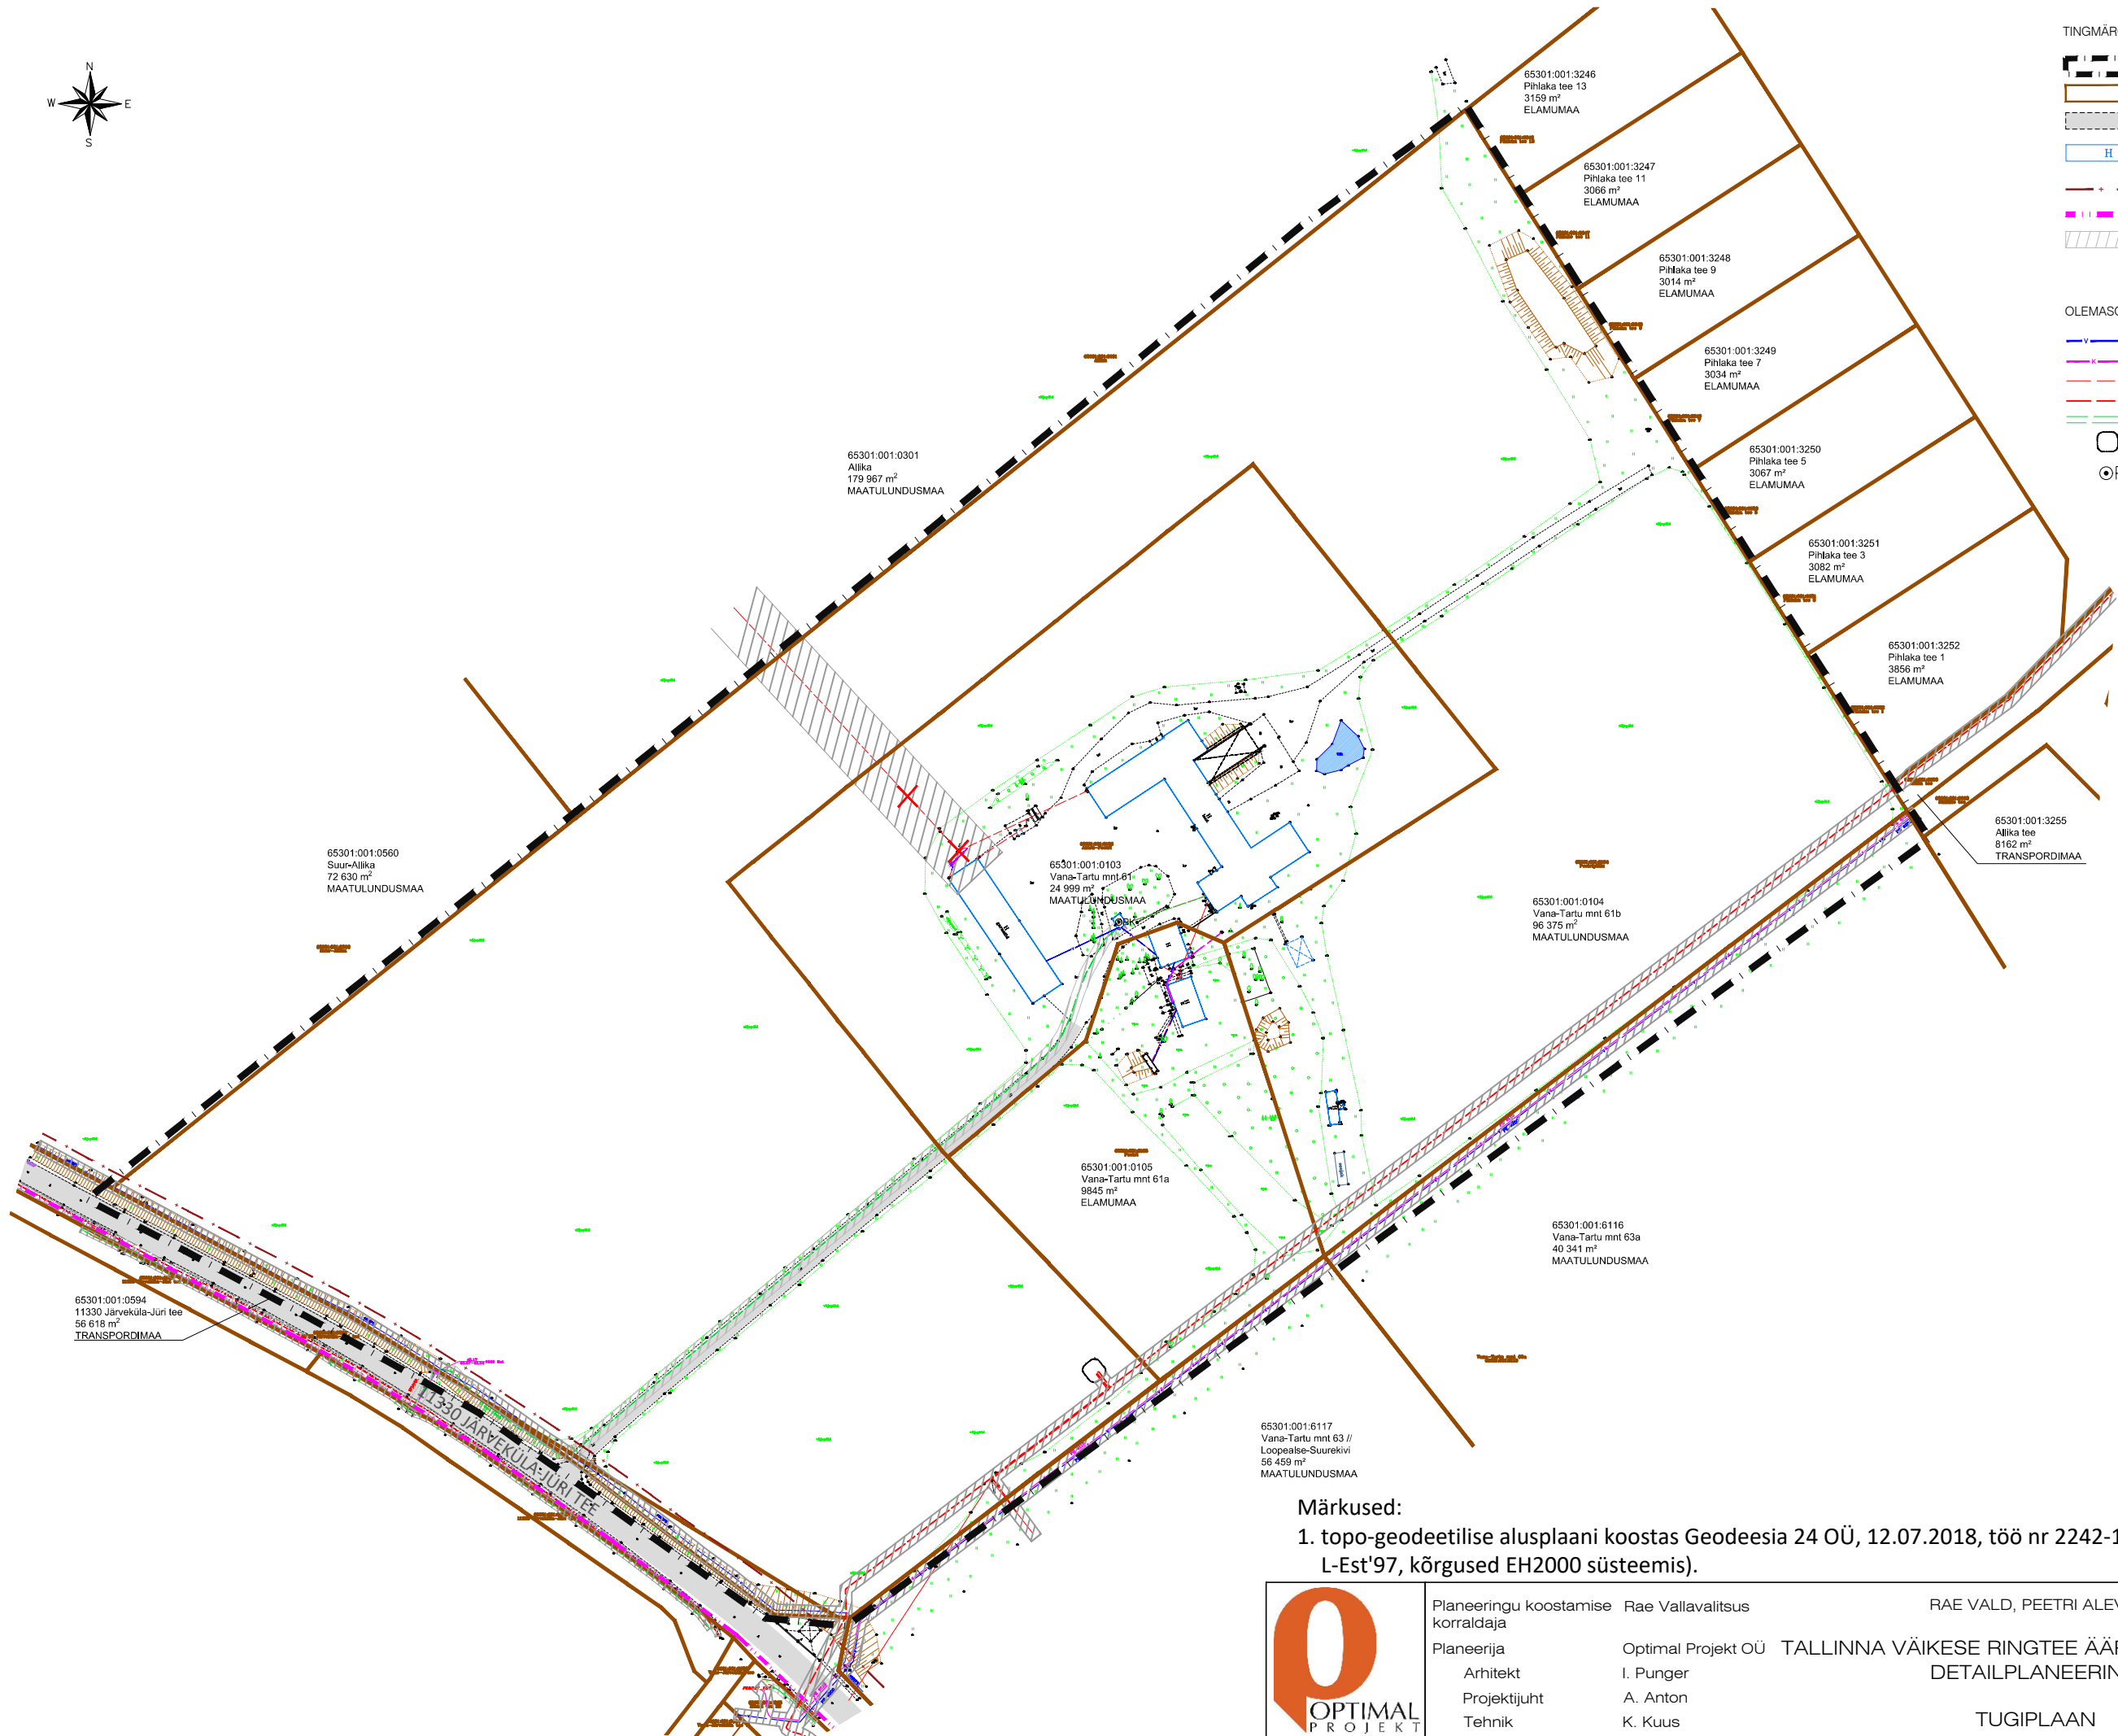

- TINGMÄRGID
- DETAILPLANEERINGU ALA PIIR
 - OLEMASOLEVA KINNISTU PIIR
 - OLEMASOLEV AUTOLIIKLUSE ALA
 - OLEMASOLEV HOONE
 - TEE KAITSEVÕÖND
 - ASUSTUSÜKSUSE PIIR
 - TEHNOVÕRGU KAITSEVÕÖND
- OLEMASOLEVAD TEHNOVÕRGUD
- VEETORUSTIK
 - KANALISATISOONI SURVETORUSTIK
 - KÕRGEPIINGE MAAKAABEL
 - MADALPIINGE MAAKAABEL
 - SIDEKAABEL
 - ALAJAAM
 - PUURKAEV



Märkused:

1. topo-geodeetilise alusplaani koostas Geodeesia 24 OÜ, 12.07.2018, töö nr 2242-18 (koordinaadid riiklikus L-Est'97, kõrgused EH2000 süsteemis).

	Planeeringu koostamise korraldaja	Rae Vallavalitsus	RAE VALD, PEETRI ALEVIK	Töö nr 316
	Planeerija	Optimal Projekt OÜ	TALLINNA VÄIKESE RINGTEE ÄÄRSE KESKUSALA	ESKIIS
	Arhitekt	I. Pungar	DETAILPLANEERING	M 1:2000
	Projektijuht	A. Anton		20.01.2025
	Tehnik	K. Kuus	TUGIPLAAN	AS-03