
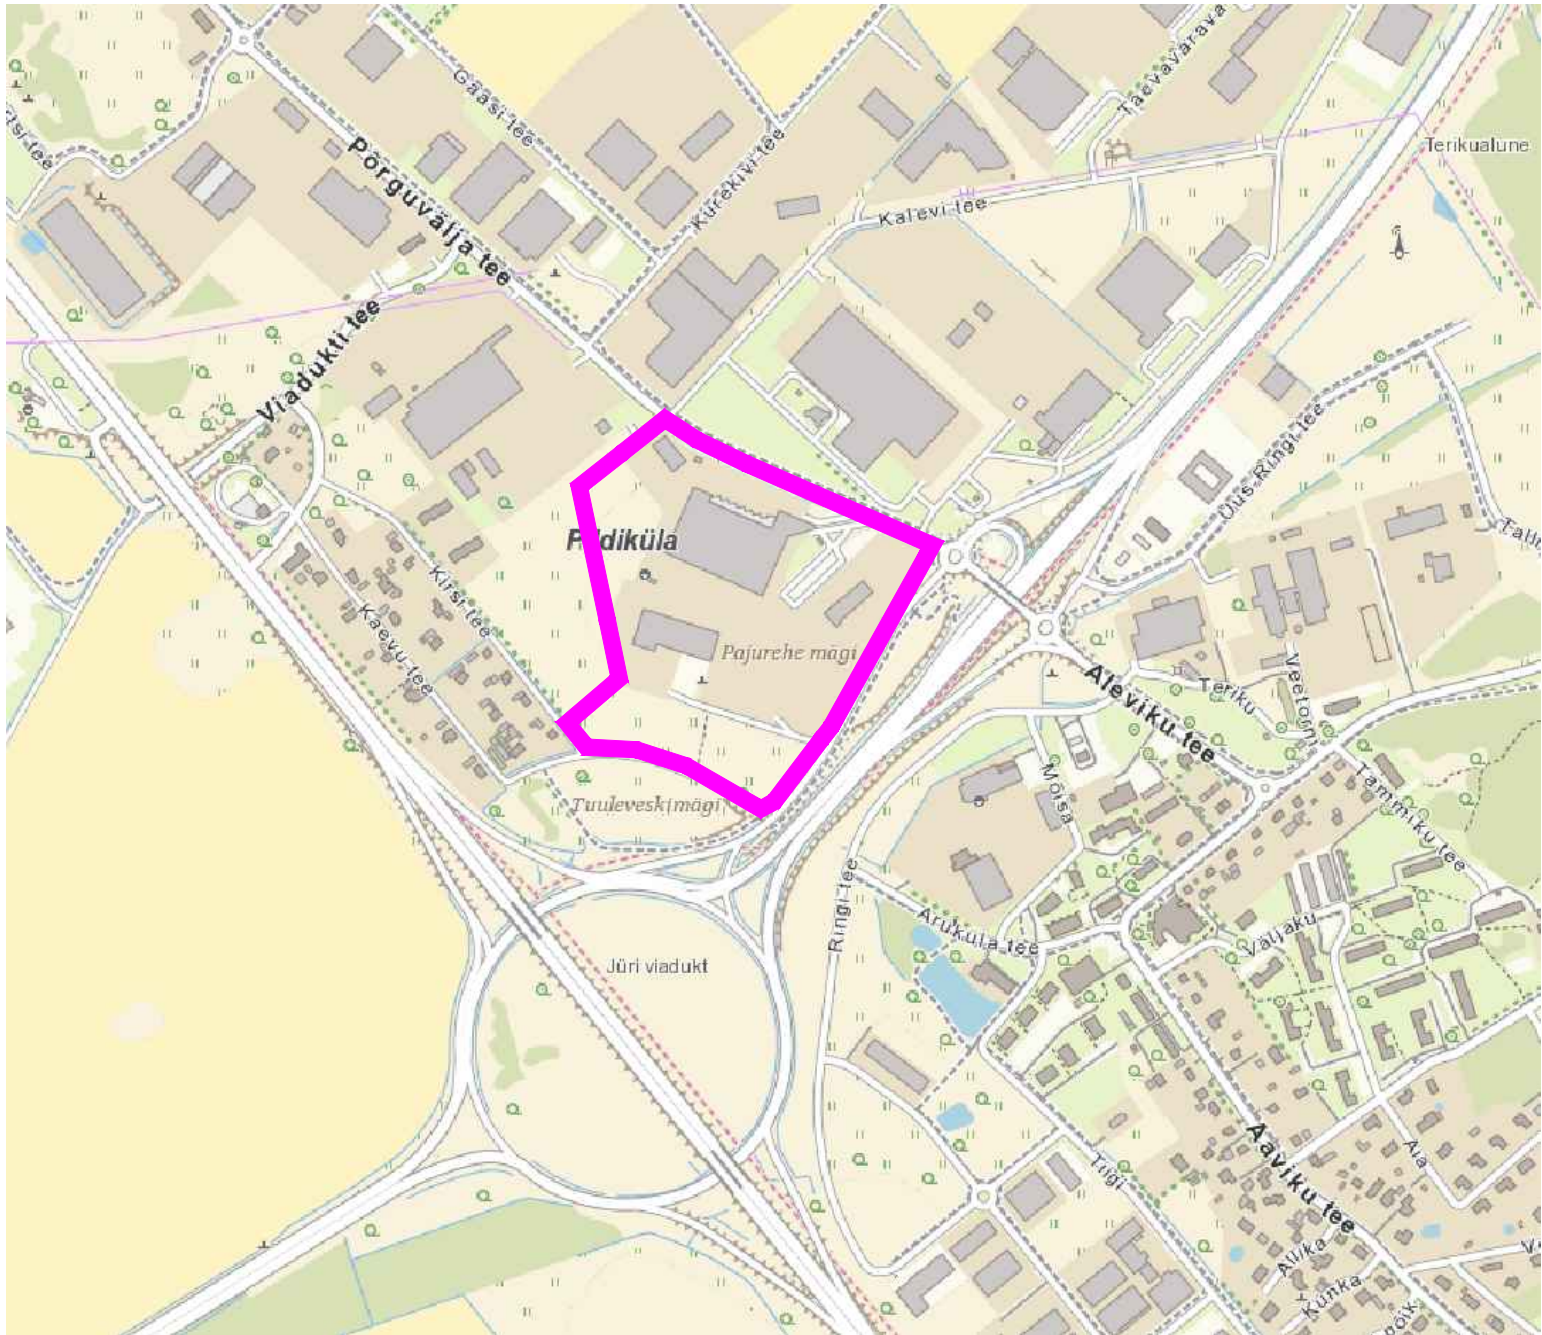


ASUKOHASKEEM

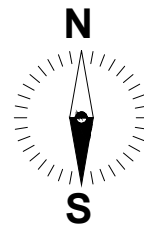

planeeringuala piir

Märkus: skeemi koostamisel on aluseks Maa-ameti kaardi väljavõte.

OÜ Hendrikson & Ko
Maakri tn 29
Tallinn 10145

tel 617 7690
hendrikson@hendrikson.ee

Projektijuht
Evely Ehrpas

Koordinaator
Jaanus Aavik

Kuupäev
14.05.2020

Töö koostamisest huvitatud isik
Jyri Logistics OÜ
Linford AS

Töö nimetus

**Pildiküla Põrguvälja tee 1 ja 3 ning Vana-Pildi
kinnistute ning lähiala detailplaneering**

Joonis

Asukohaskeem