

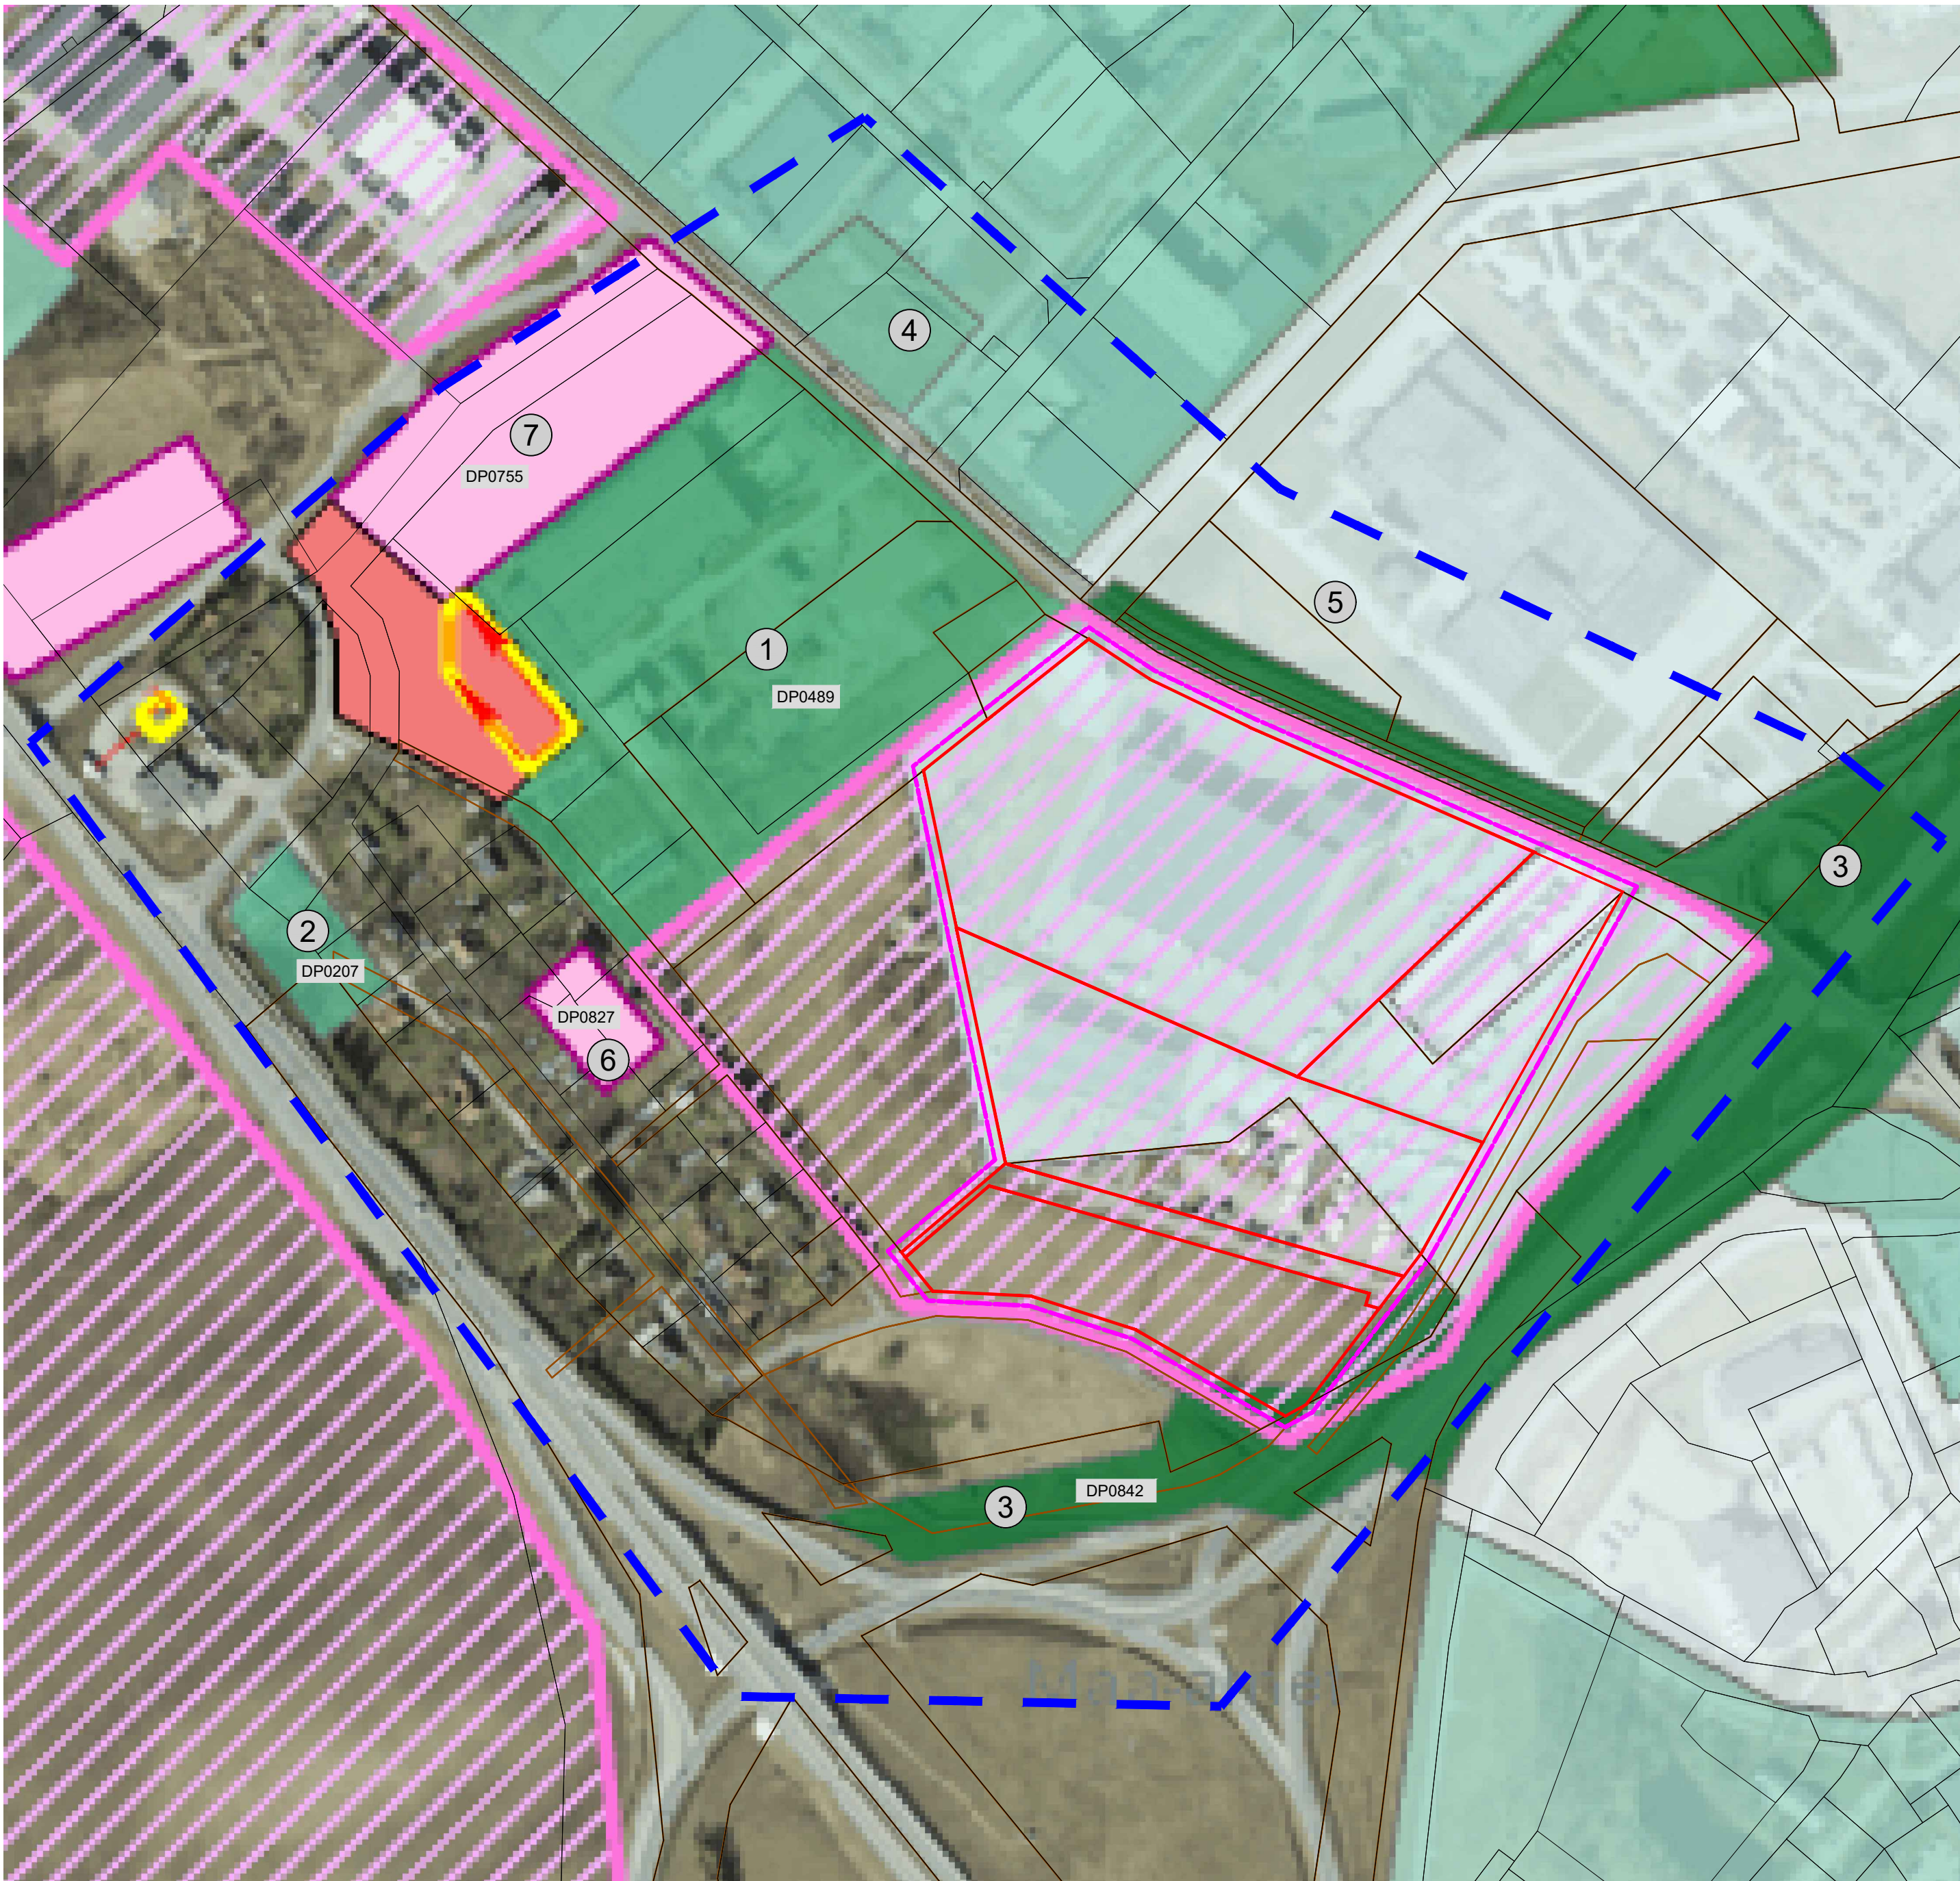
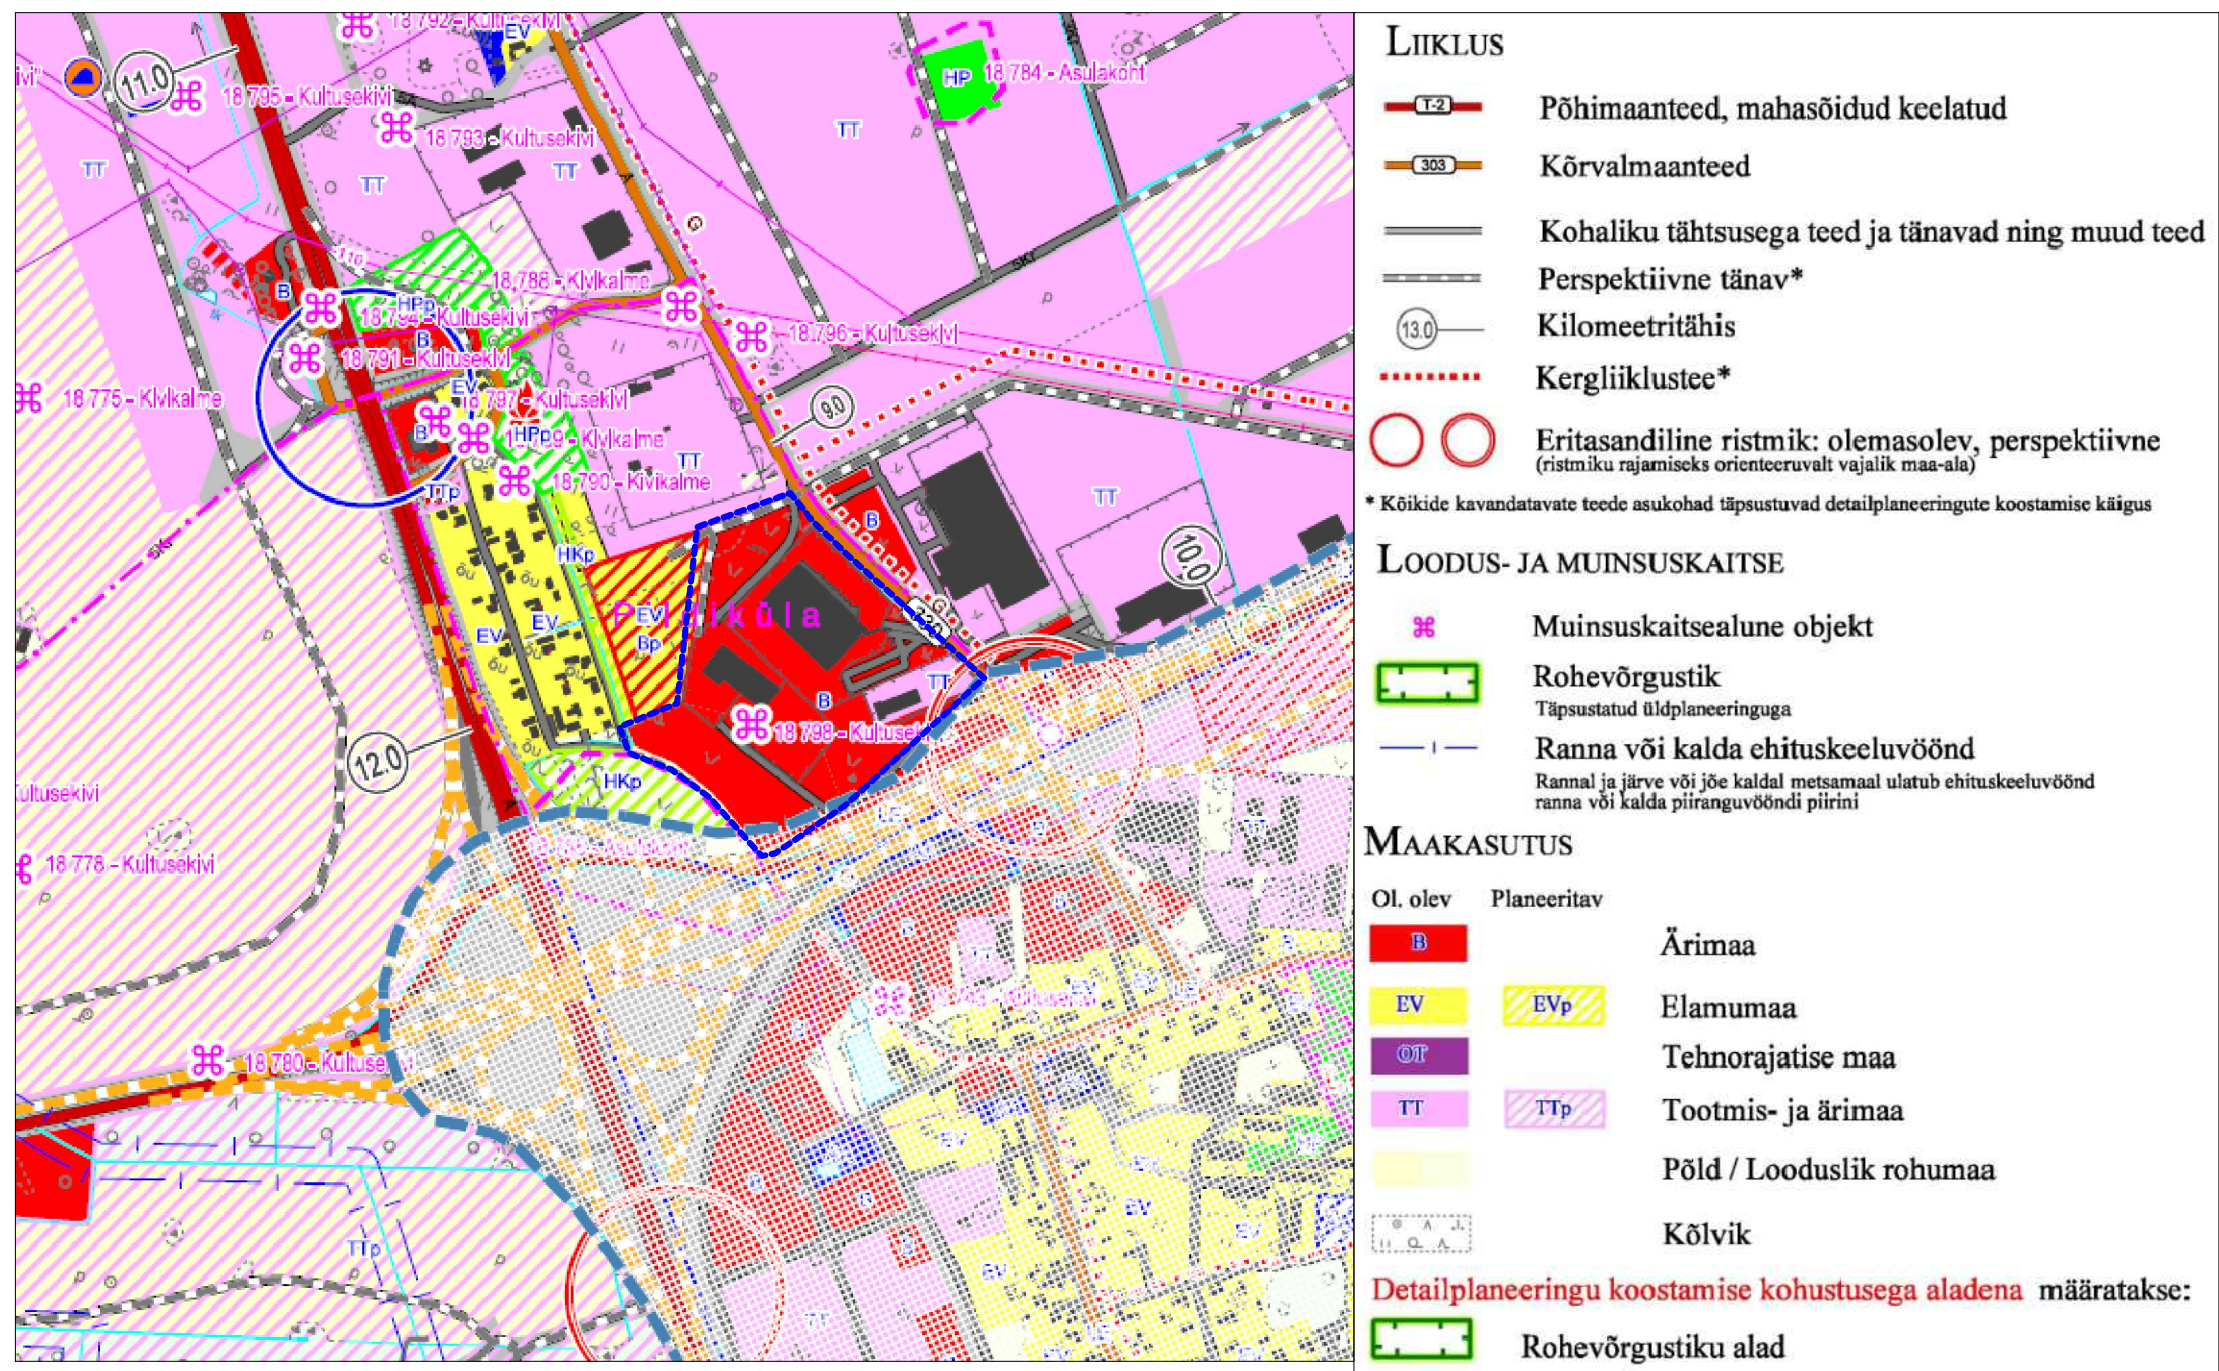
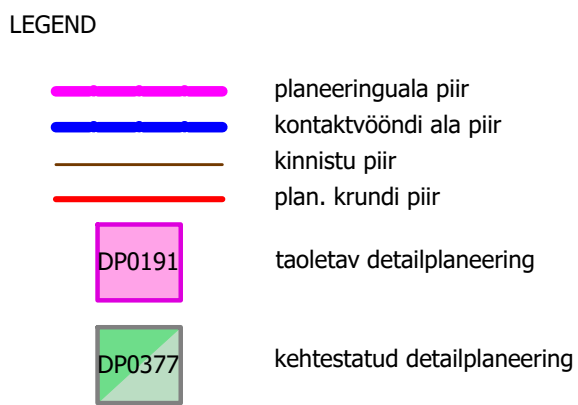


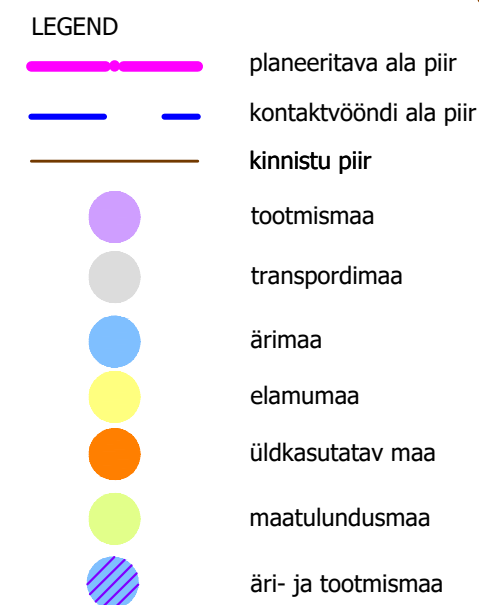

KONTAKTVÕÖNDI MAAKASUTUSE SKEEM

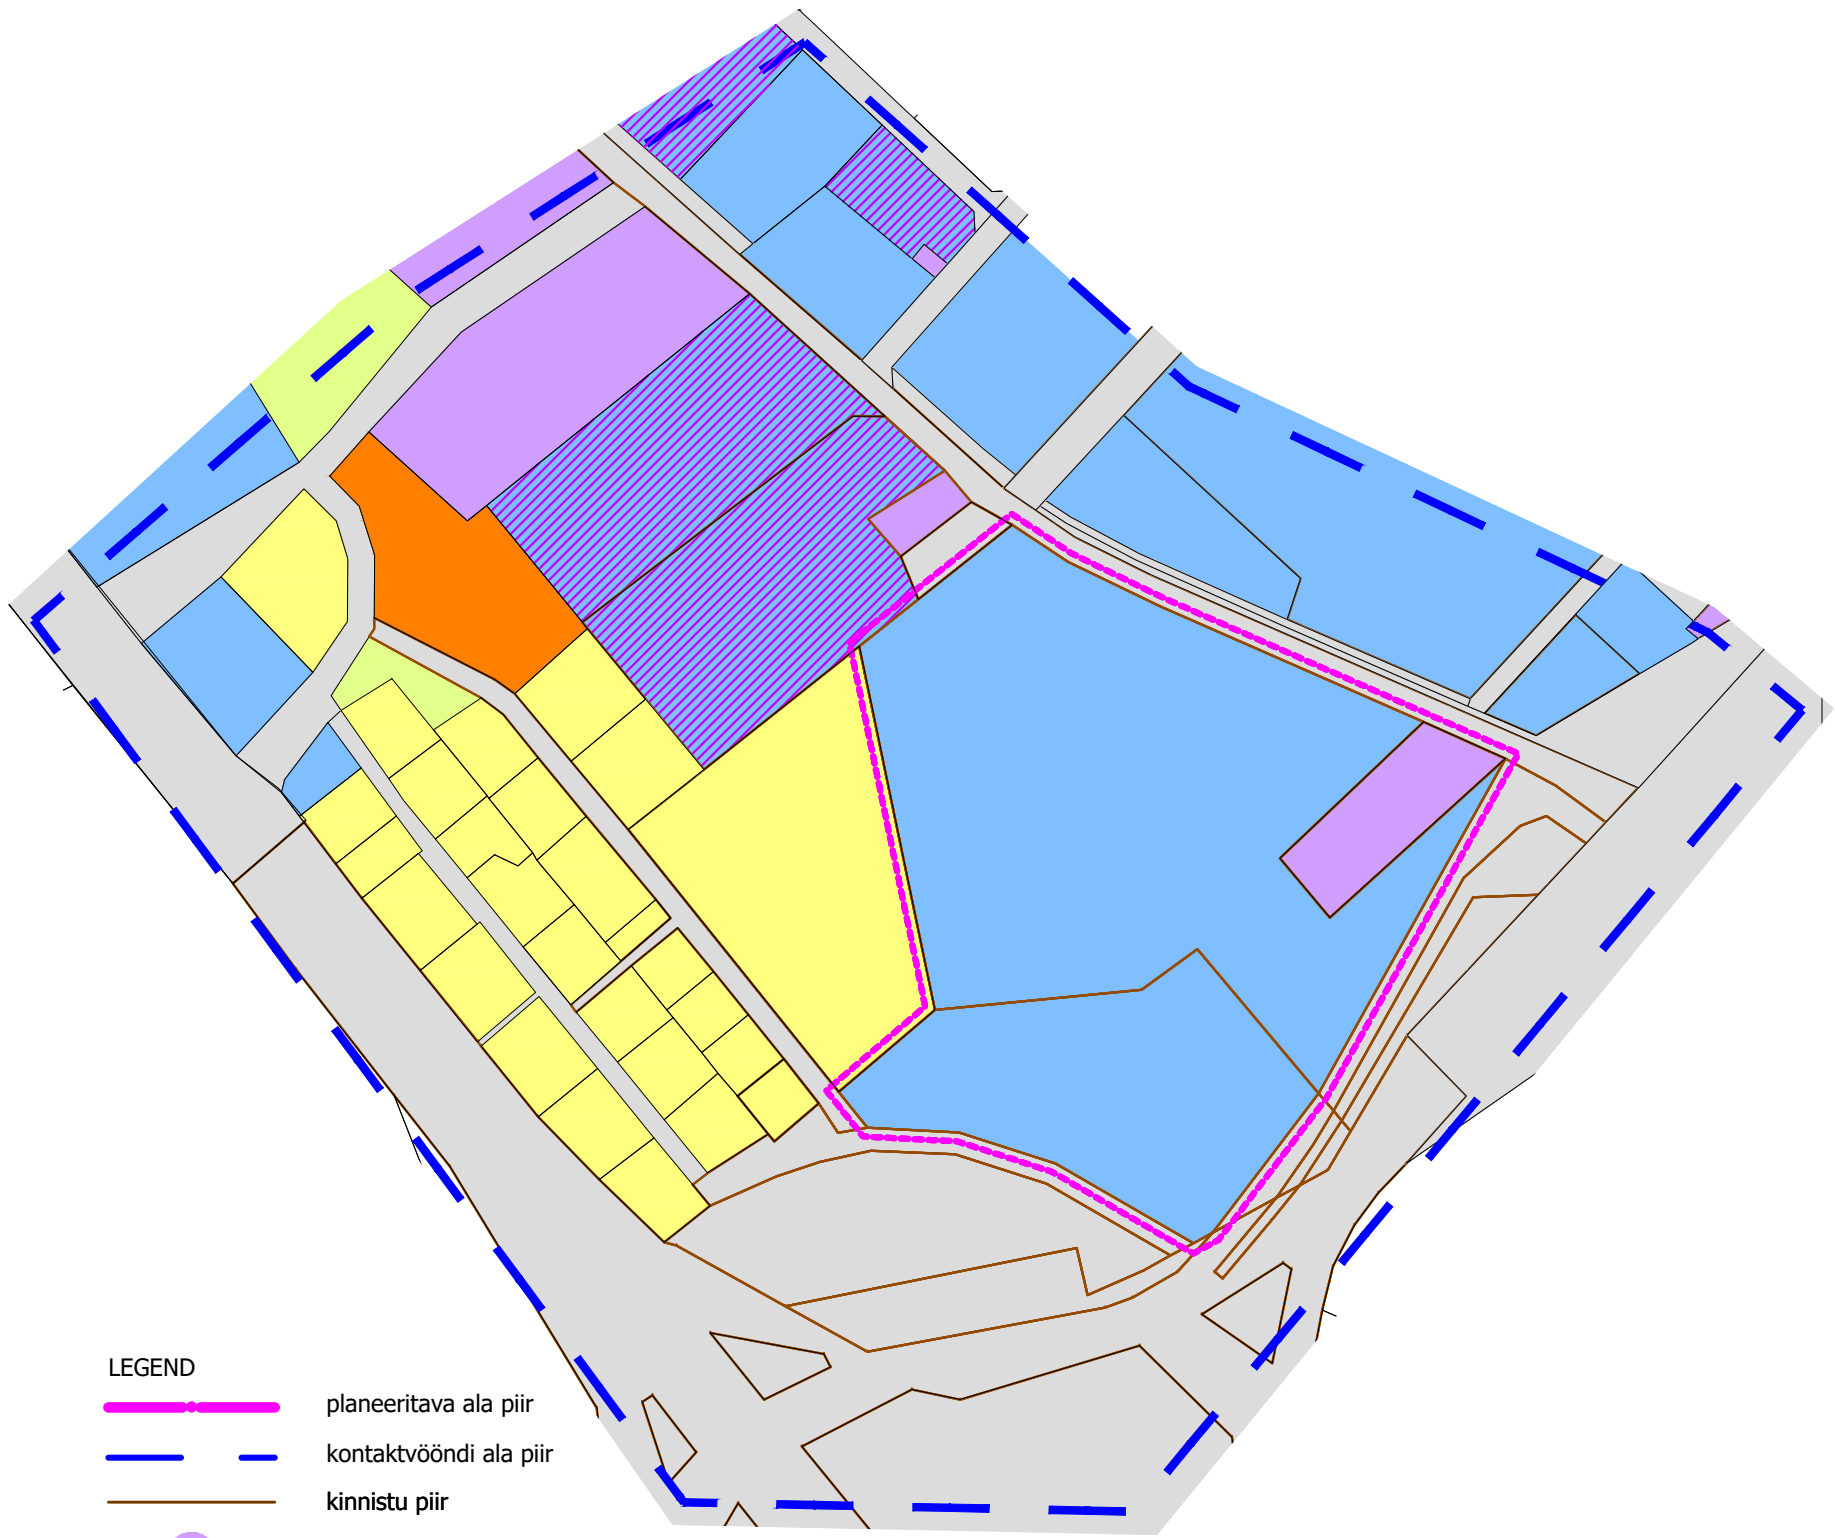

Kehtestatud detailplaneeringud:

- DP0489 - Põrguvälja tee 5 kinnistu ja lähiala detailplaneering. Kehtestatud 11.8.2009 otsus nr 576;
- DP0207 - Kaevu tn 2 kinnistu detailplaneering. Kehtestatud 19.6.2007 otsus nr 283;
- DP0842 - Tallinn ringtee Jüri ristmiku detailplaneering. Kehtestatud 13.10.2015 korraldus nr 1536
- DP0181 - Loomäe kinnistu detailplaneering. Kehtestatud 20.12.2005 otsus nr 42
- DP0220- Põrguvälja, Kalevi ja Taevavärava teede tootmispiirkonna detailplaneering. Kehtestatud 20.06.2006 otsus nr 127

Esitatud taotlus detailplaneeringu algatamiseks:

- DP0827 - Kirsi tee 6 kinnistu ja lähiala detailplaneering. Taotlus esitatud 19.02.2014;
- DP0755 - Viadukti tee 1 kinnistu ja lähiala detailplaneering. Taotlus esitatud 07.11.2012;

Detailplaneeringute info on antud seisuga: 30.10.2020

Märkus: plaani koostamisel on aluseks Maa-ameti põhikaardi väljavõte.

OÜ Hendrikson & Ko Maakri tn 29 Tallinn 10145 tel 617 7690 hendrikson@hendrikson.ee	Projekti juht Nadja Bruk Koordinaator Jaanus Aavik Kuu päev 30.10.2020	Töö koostamisest huvitatud isik Jyri Logistics OÜ Linford AS Töö nimetus Pildiküla Põrguvälja tee 1 ja 3 ning Vana-Pildi kinnistute ja lähiala detailplaneering Joonis Kontaktvööndi analüüsi skeem	Asukoht Rae vald
		Töö nr 270216	Joonise nr 2