

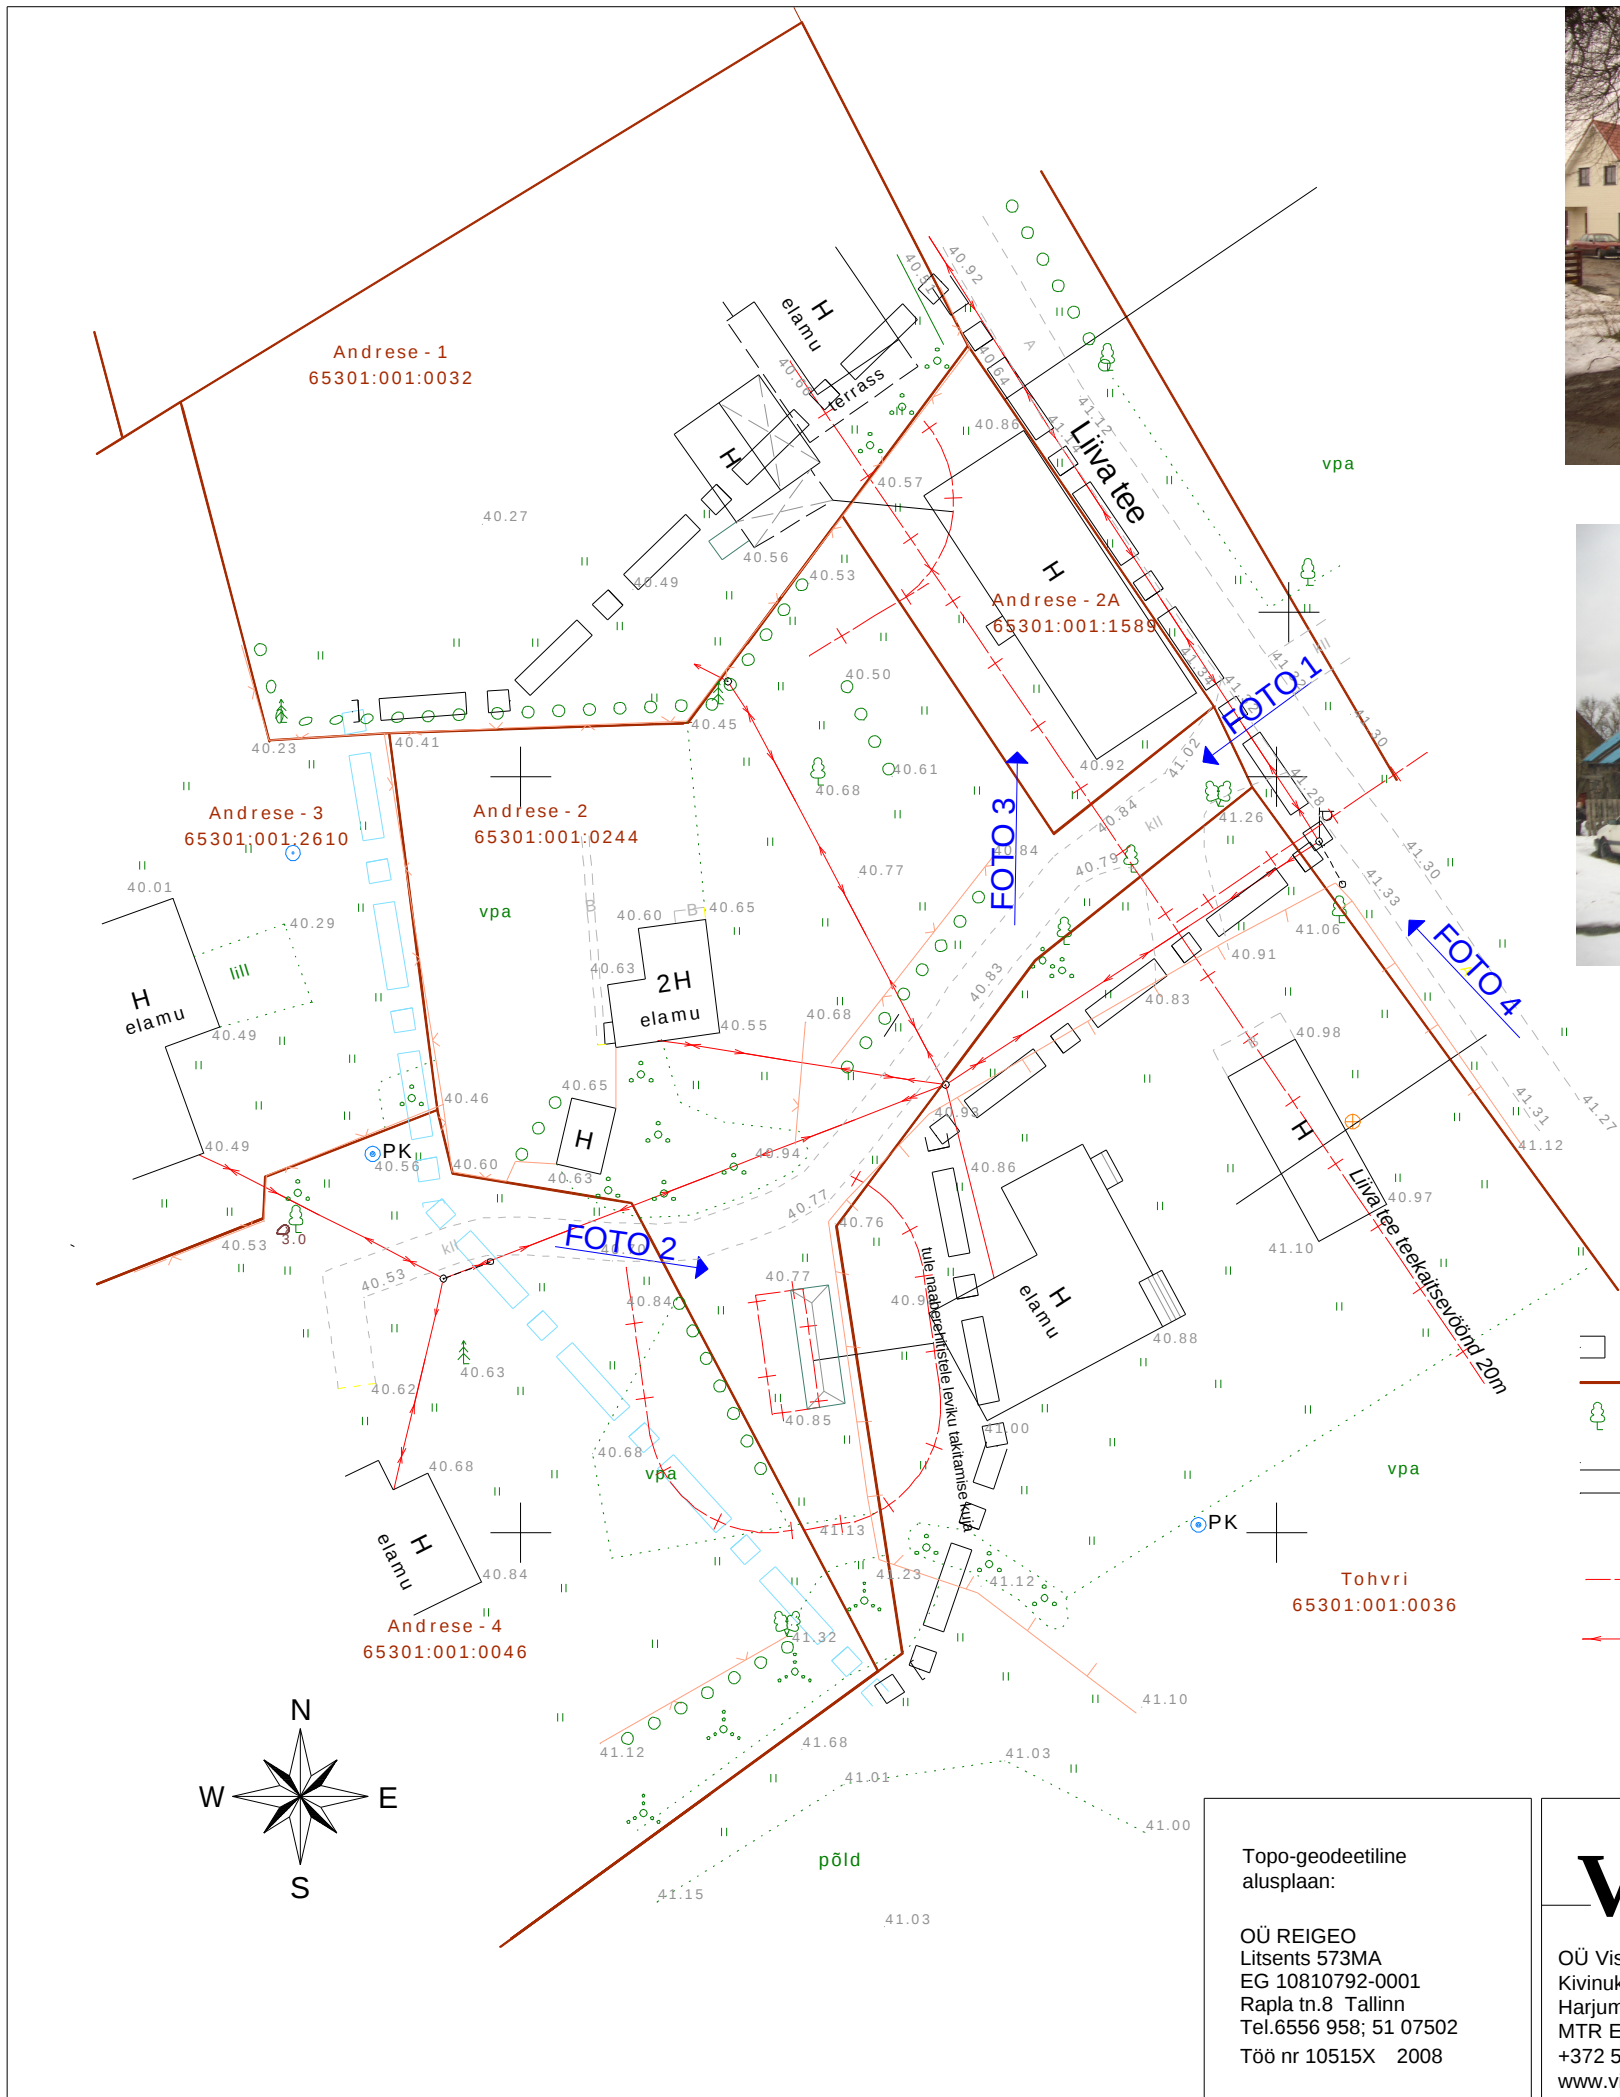


FOTO 1



FOTO 2



FOTO 3



FOTO 4

- planeeritava ala piir
- olemasolevad krundipiirid
- olemsolovad suured puud / põõsad
- olemasolevad puitpiirded
- olemasolevad võrkpiirded
- olemasolevad hooned
- kehtivad kaitsevööndid
- olemasolev elektri madalpingeõhuliin

Topo-geodeetiline
alusplaan:

OÜ REIGEO
Litsents 573MA
EG 10810792-0001
Rapla tn.8 Tallinn
Tel.6556 958; 51 07502
Töö nr 10515X 2008

visioon
PROJEKT

OÜ Visioonprojekt
Kivinuki tee 5 Rae k. Rae v.
Harjumaa 75310
MTR EP 10481526-0001
+372 50 17159
www.visioonprojekt.ee

Järveküla Andrese-2 ja Andrese-2A
kinnistute ja lähiala detailplaneering
Rae vald Harjumaa

arhitekt
L. Lepp

tehnik
P. Ehasalu

Tugiplaan
M 1:500

detailplaneering

Tellija: Kalev Anteplooon

Töö nr: 25-08

staad
DP

leht
3