


TINGMÄRGID

- KONTAKTVÕONDI PIIR
- PLANEERITAVA ALA PIIR
- OL.OL KRUNDI PIIR
- PLAN. KRUNDI PIIR

- KIVISILLUTIS
- HALJASALA
- PLANEERITAV 27-KOHALINE PARKLA
- SÕIDUTEE
- KERGLIKLUSTEE
- HALJASTUSVÕOND

- TRANSPORDIMAA
- VÄIKEELAMUMAA
- RIDAELAMUMAA
- KORTERELAMUMAA
- TOOTMISMAA
- SOTSIAAL-JA ÄRIMAA
- 2 KORRUSELISED ERAMUD
- 2 KORRUSELISED RIDAMAJAD
- PLAN 2 KORRUSELINE LASTEAED
- 4 KORRUSELISED KORTERMAJAD

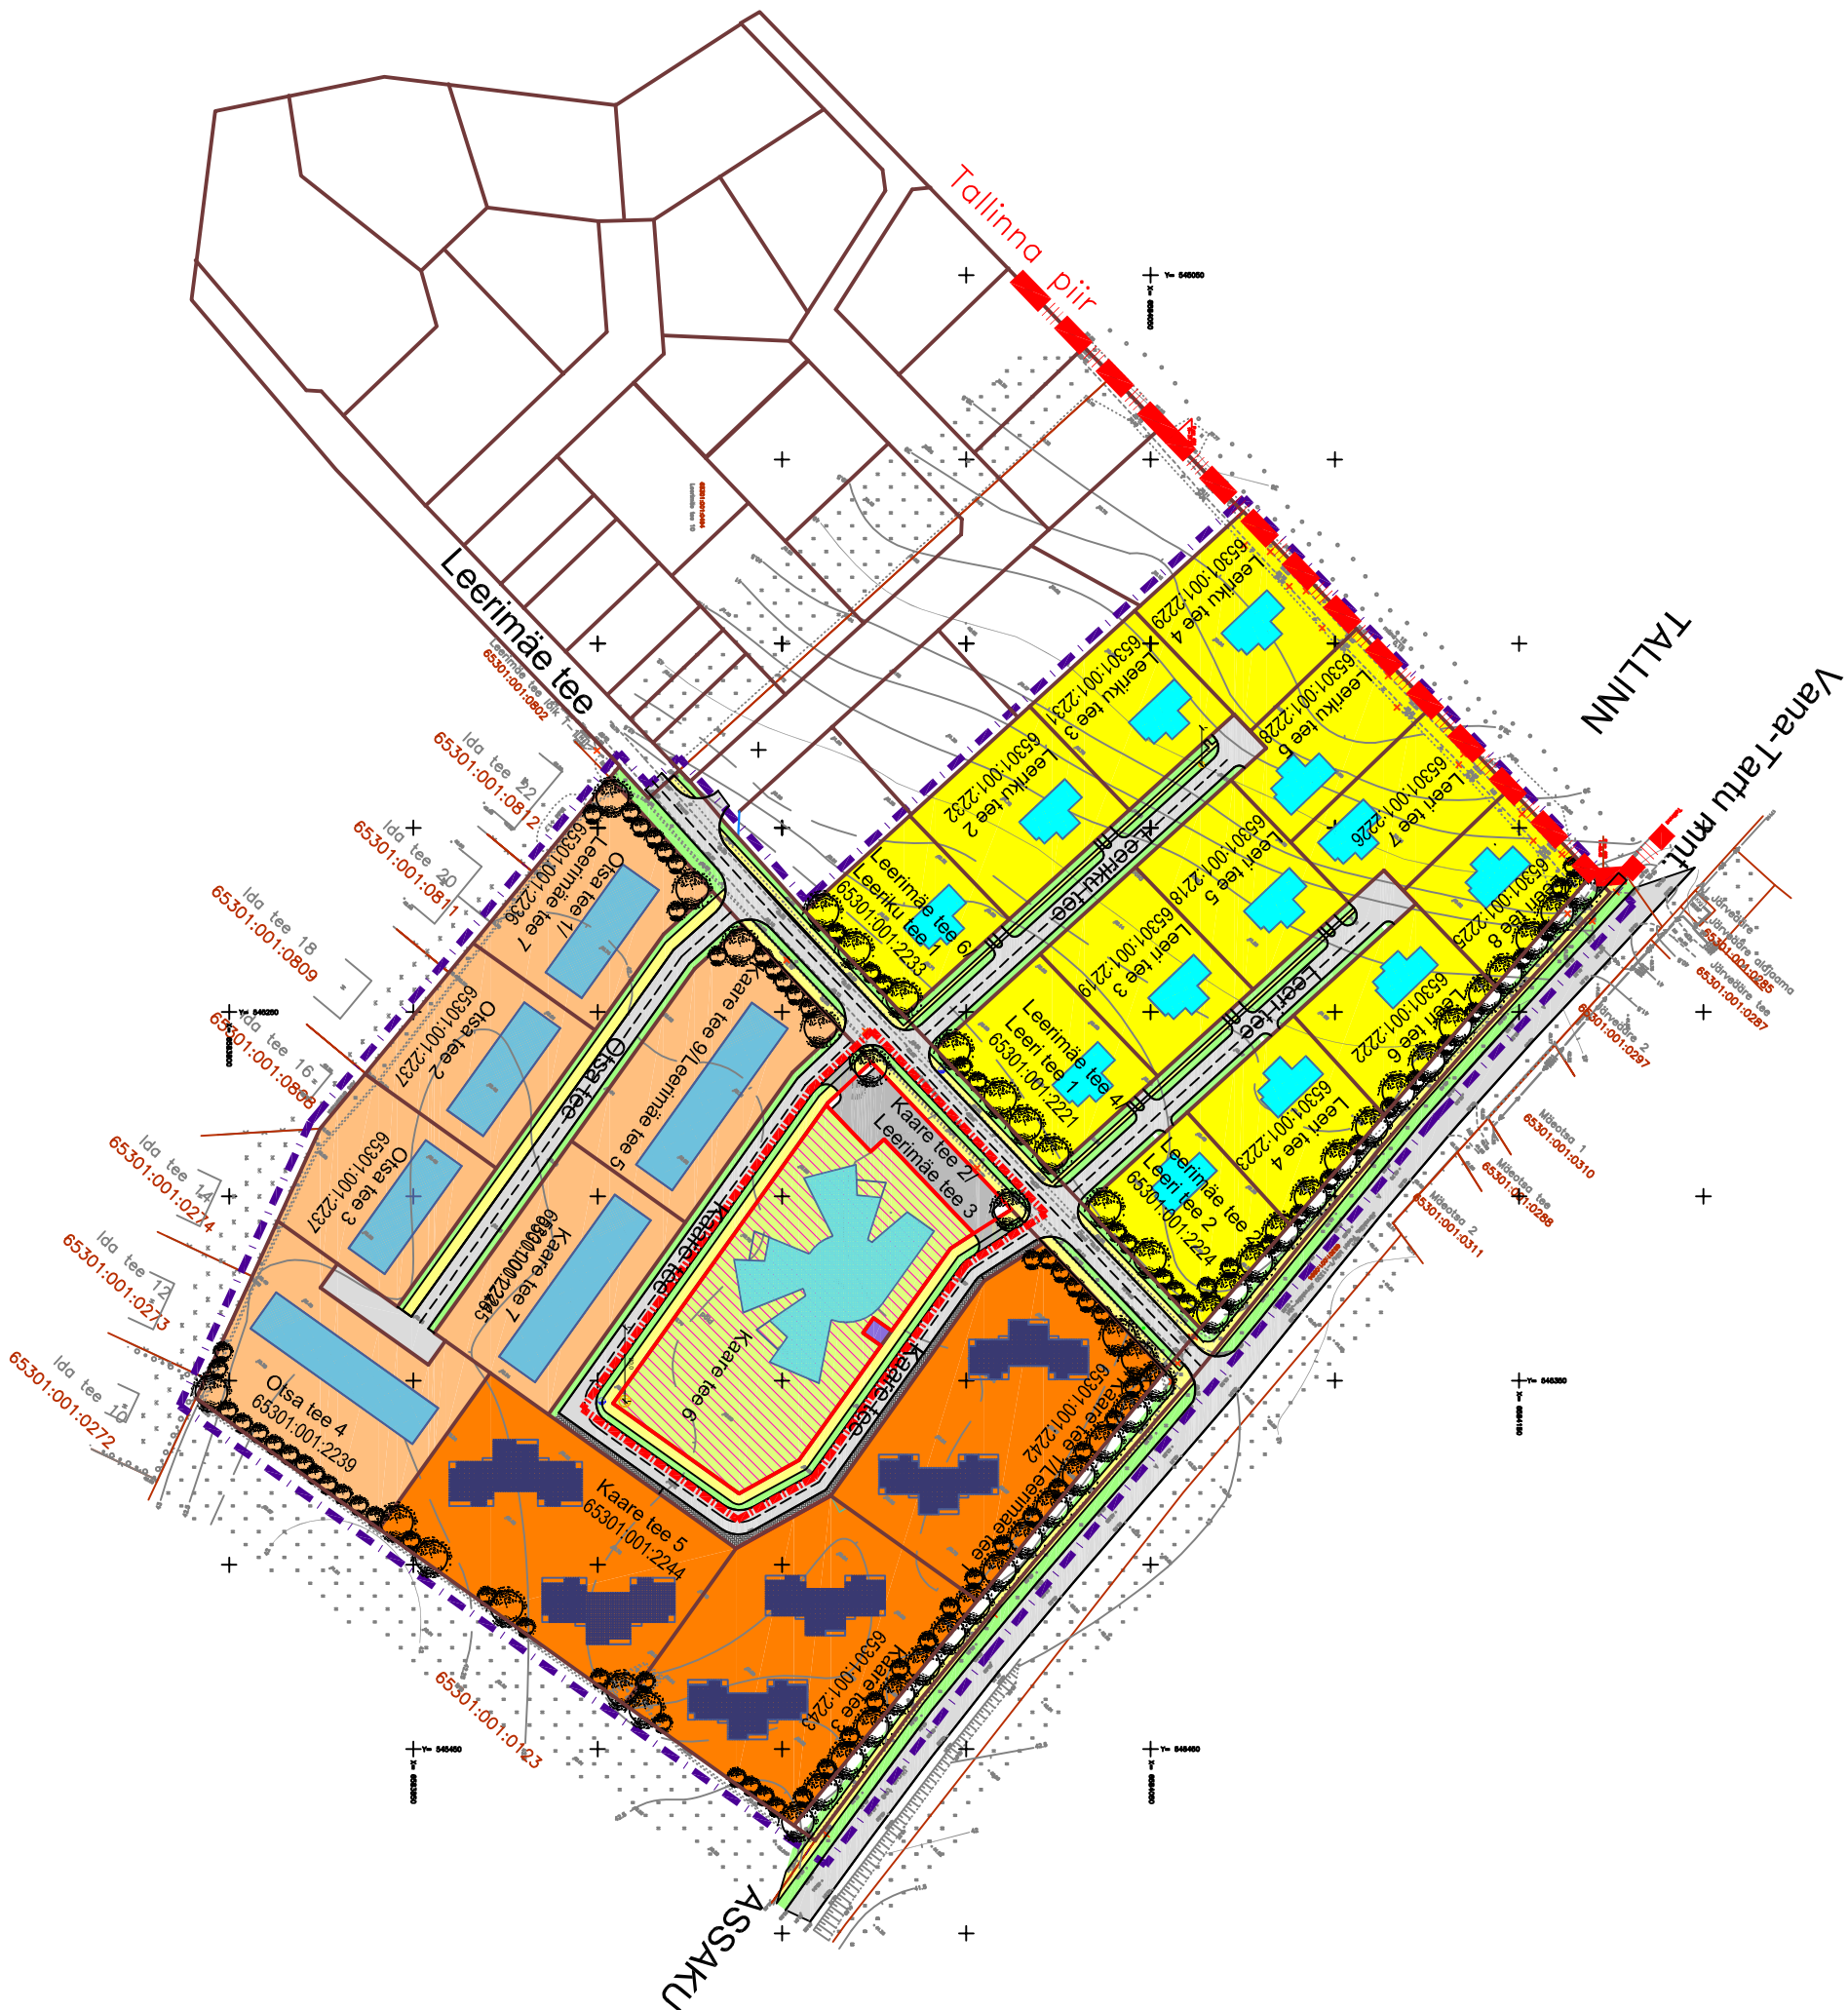

OPTIMAL
PROJECT

Arhitekt K.Kokk

Projekti juht L.Liiva

Tehnik E.Lang

Kaare 2 ja 6 kinnistute
detailplaneeringu eskiis
Järveküla küla, Rae vald, Harjumaa

KONTAKTVÕONDI ANALÜÜS

DP

M 1:2000

05.06.08

AS - 02