


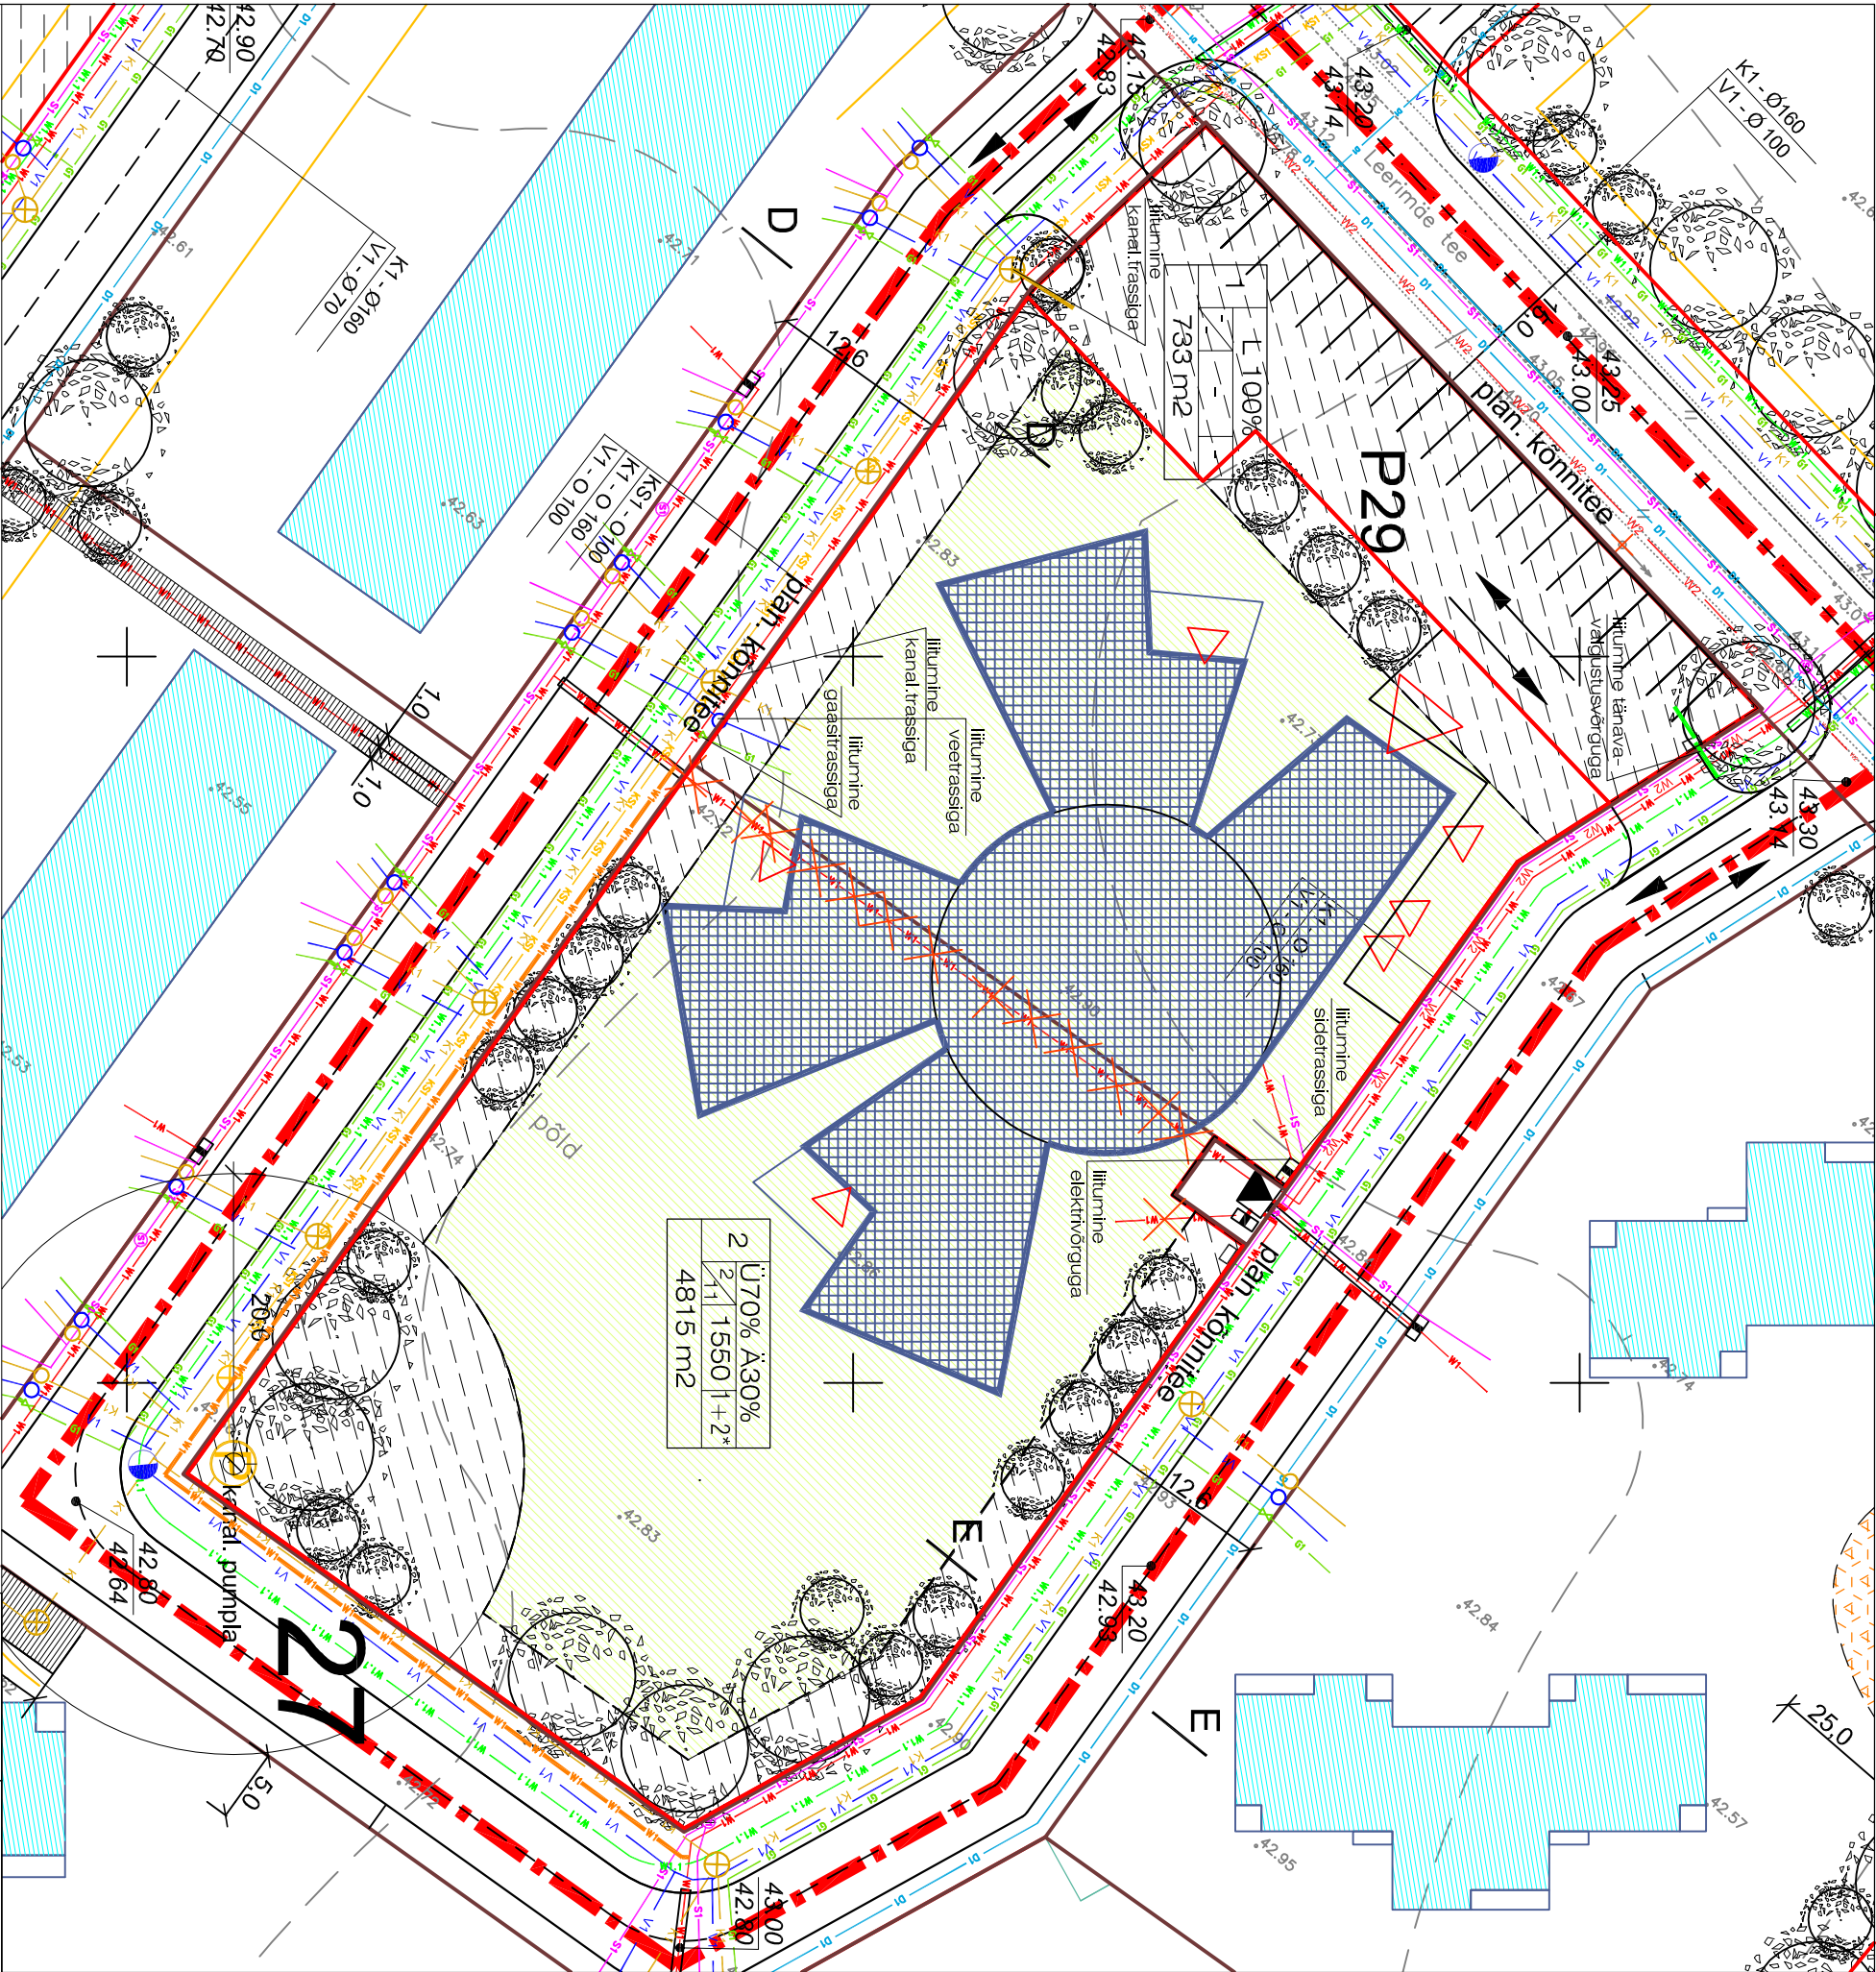

TINGMÄRGID:

- PLANEERITAVA ALA PIIR
- KINNISTU PIIR
- UUE KRUNDI PIIR
- HOONESTUSALA
- EHTTUSKEELUALA
- TEHNOVÕRGU SERVITUUT (EHTTUSKEELUALA)
- LIKVIDEERITAV OBJEKT/TRASS
- SOOVITUSLIK HOONE ASUKOHT
- LIKLUSSUUNAD

TEHNOVÕRGUD

- OL.O.L. VEETORUSTIK
- OL.O.L. REOVEE KANALISATSIOONITORUSTIK
- PLAN. REOVEE KANALISATSIOONITORUSTIK
- OL.O.L. REOVEEKANALISATSIOONI SURVETORUSTIK
- OL.O.L. AKATEGOOORIA GAASITORUSTIK MAA-ALUSE SÜLGESADMEGA
- OL.O.L. SIDEKANALISATSIOON
- OL.O.L. 0.4KV TOITEKAABLTRASS
- PLAN. 0.4KV TOITEKAABLTRASS
- OL.O.L. KÕRGEPINGEKABEL
- OL.O.L. TÄNAVAVALGUSTUSE 0.4KV TOITEKAABLTRASS
- PLAN. TÄNAVAVALGUSTUSE 0.4KV TOITEKAABLTRASS
- PERSPEKTIIVNE DRENAAZITRASS
- OL.O.L. PLUTO ALAJAAM
- OL.O.L. LITUMISKAPP
- OL.O.L. TÄNAVAVALGUSTUSE LÜLITUSJAOTUSSEADE
- OL.O.L. SIDEKAEV
- TULETÕRUE HÜDRANT
- REOVEE PUMPLA

MÄRKUSED:

1. Tehnovõrkude lahendus on põhinõeteline, paigutus täpsustatakse tööprojekti staadiumis.

Arhitekt

K.Kokk

Projektiüht

L.Liiva

Tehnik

E.Lang

Kaare 2 ja 6 kinnistute
detailplaneeringu eskiis
Järvküla küla, Rae vald, Harjumaa

TEHNOJOOONIS

DP

M 1:500

05.06.08

AS - 04