


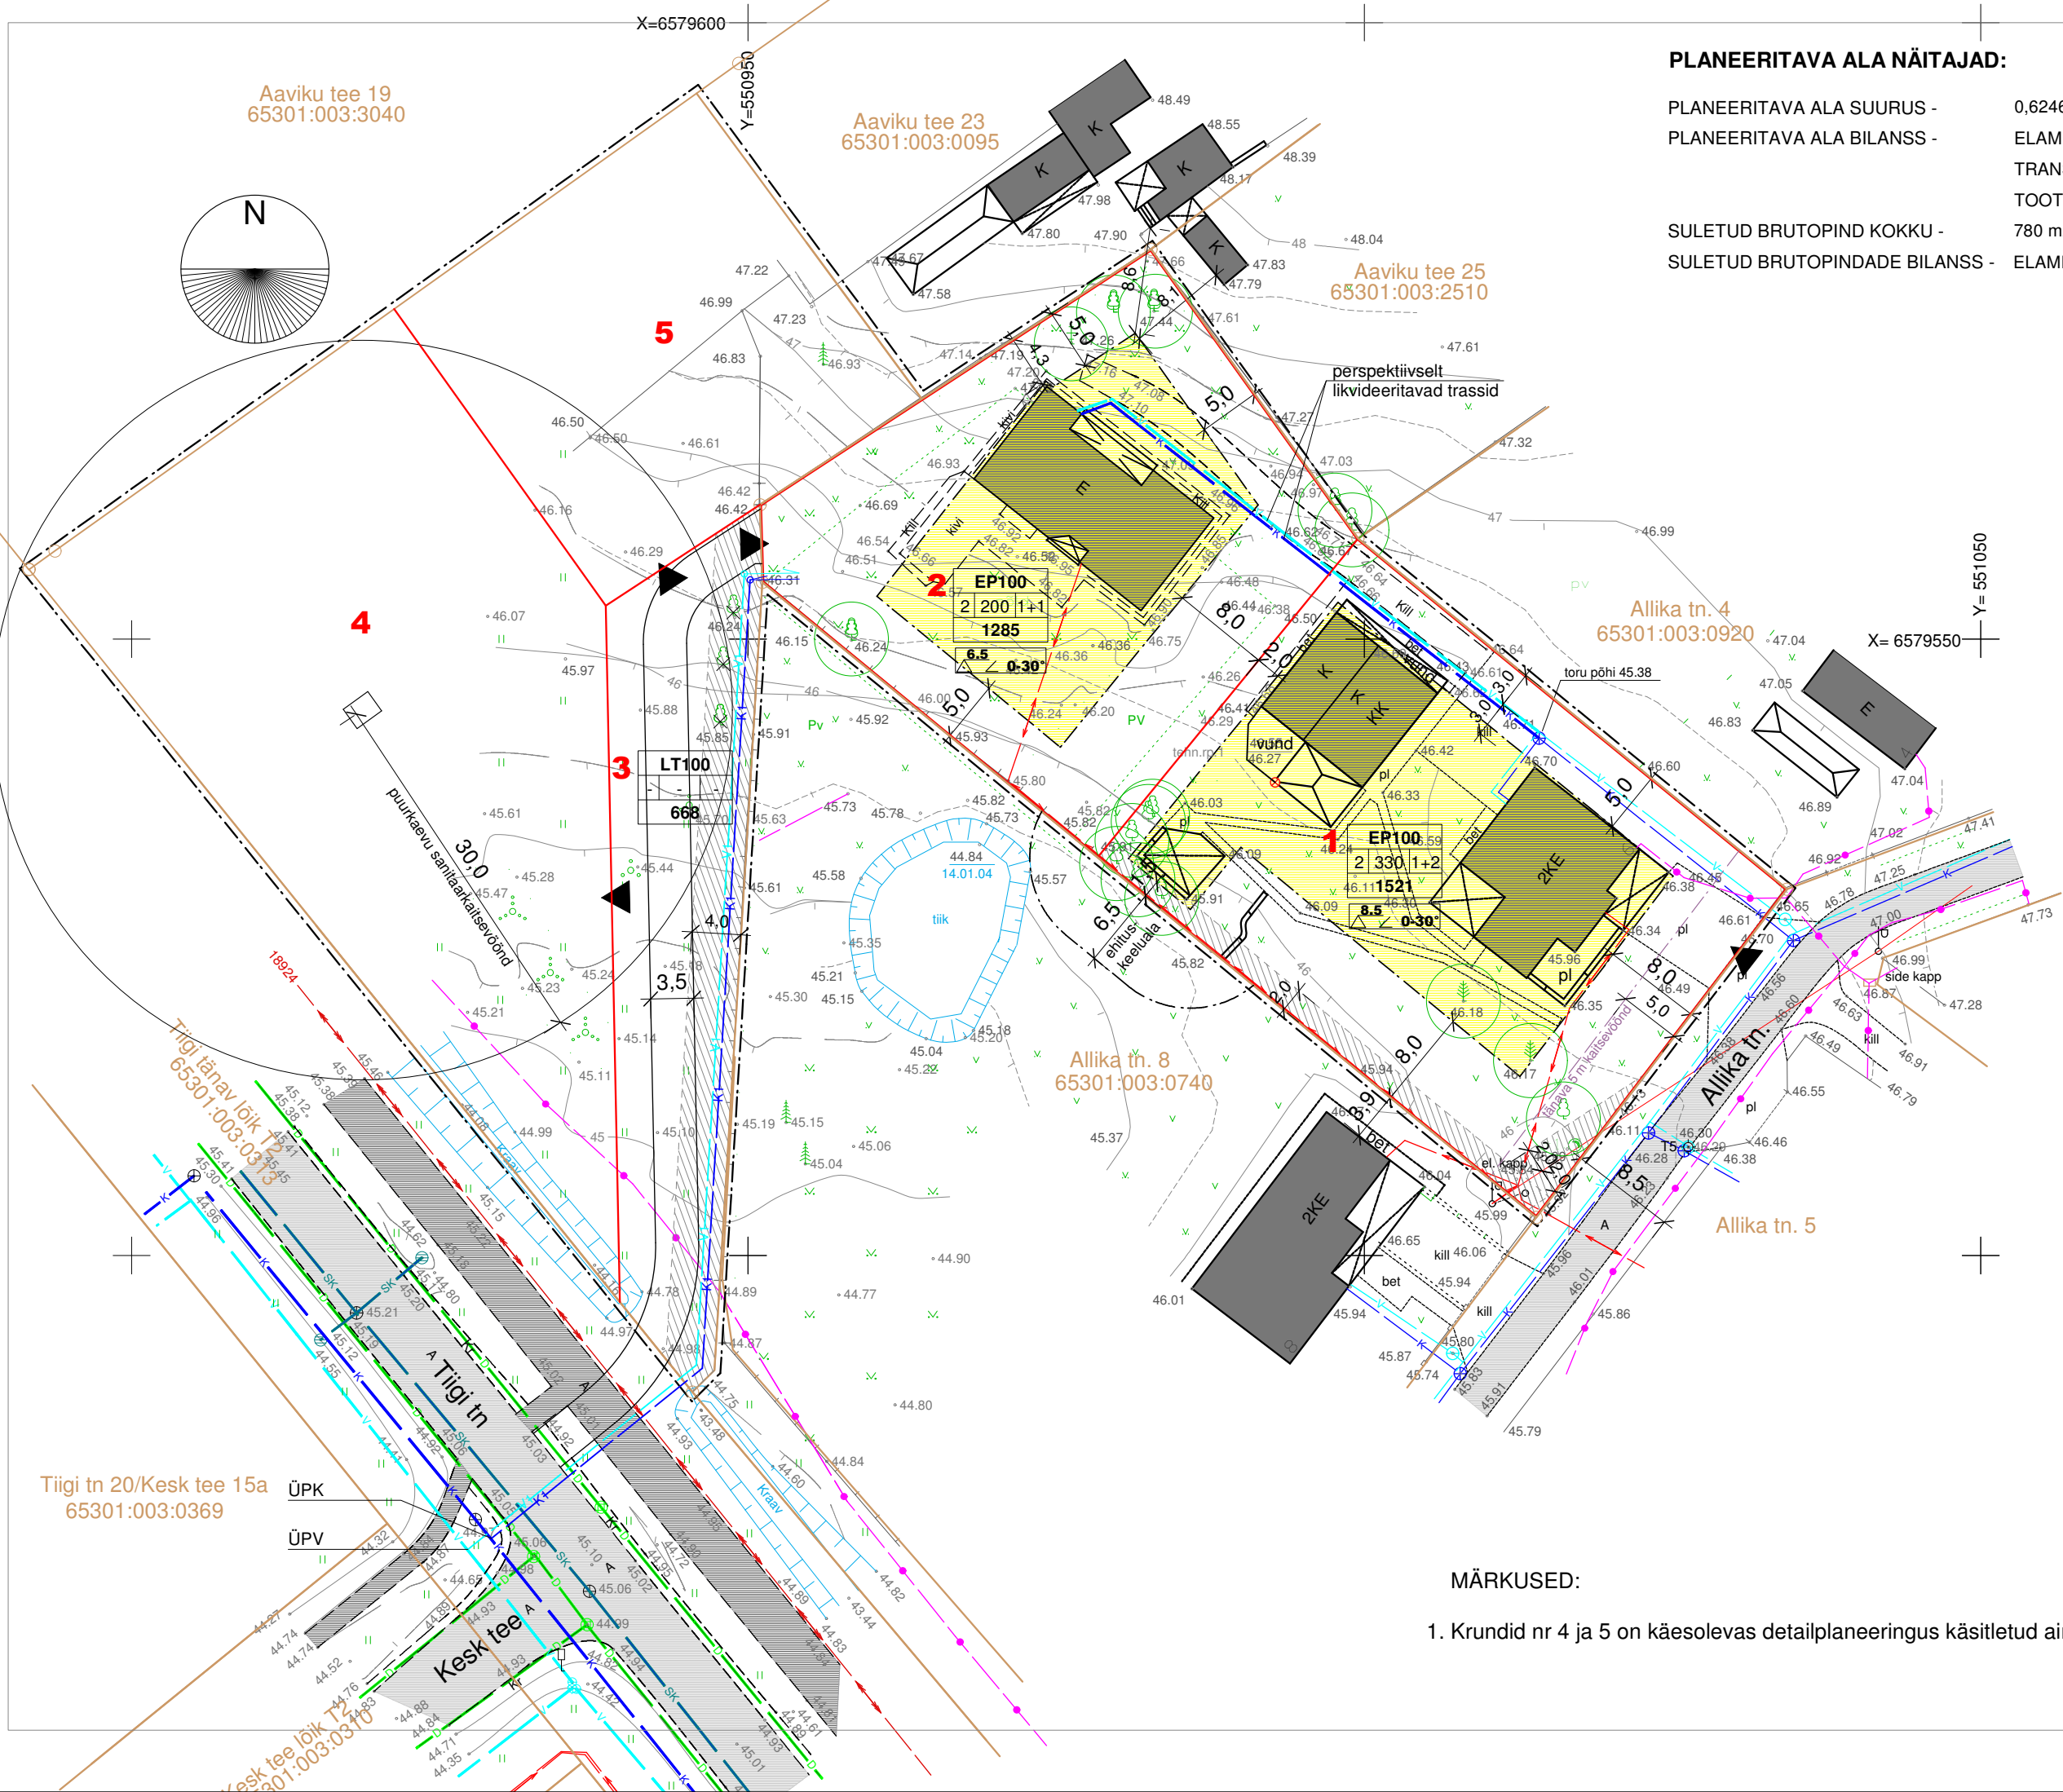

PLANEERITAVA ALA NÄITAJAD:

PLANEERITAVA ALA SUURUS - 0,6246 ha
PLANEERITAVA ALA BILANSS - ELAMUMAA (E) 3722 m2 (59,6 %)
TRANSPORDIMAA (L) 668 m2 (10,7 %)
TOOTISMAA (T) 1856 m2 (29,7 %)
SULETUD BRUTOPIND KOKKU - 780 m2
SULETUD BRUTOPINDADE BILANSS - ELAMISPIND 780 m2

PLANEERITAVA ALA NÄITAJAD.

Pos.nr.	Krundi suurus, m2	Max ehitusalune pind, m2	Täis-ehituse %	Korru-selusus	Hoonete arv krundil	Maa siht-otstarve (det.plan.)	Maa siht-otstarve (kat.)	Sihtots-tarbe osakaal	Suletud brutopind (kat.)	Piirangud, servituudid, märkused
1	1521	330	21.7	2	3	EP	E	100	480	- 0,4 kV õhuliin, kaitsevöönd 2+2 m. - 0,4 kV maakaabel Allika tn 8 krundile, kaitsevöönd 1+1 m. - 0,4 kV maakaabel krundile nr 2, kaitsevöönd 1+1 m.
2	1285	200	15.6	2	2	EP	E	100	300	-
3	668	-	-	-	-	LT	L	100	-	- Veetrass krundile nr 2, kaitsevöönd 2+2 m. - Kanalisatsioonitrass krundile nr 2, kaitsevöönd 2+2 m.
4	1856	-	-	-	-	OV	T	100	-	- vt. Märkus 1.
5	916	-	-	-	-	EP	E	100	-	- vt. Märkus 1.
Kokku: 6246 m²									780	

TINGMÄRGID:

PLANEERITAVA ALA PIIR
KINNISTU PIIR
OLEMASOLEV HOONE
TEE
KÖNNITEE
PÄÄS KRUNDILE
KASVAV PUU
MAHAVÕETAV PUU
PLANEERITAV KRUNDI PIIR
PLAN KRUNDI NUMBER
PÄÄS KRUNDILE
HOONESTUSALA
KRUNDI SIHTOTSTARVE JA OSAKAAL
MAX KORRUSELISUS,
MAX EHITISEALUNE PIND,
MAX HOONETE ARV KRUNDIL (elamu+abihoone)
KRUNDI PINDALA
PEREELAMU MAA
TEE JA TÄNAVA MAA
HOONE SUURIM KÕRGUS / KATUSE KALLE
TEHNOVÕRGU SERVITUUDI VAJADUS
OLEMASOLEV VEETRASS
PLANEERITAV VEETRASS
MAAKRAAN / LIITUMISPUNKT
KANALISATSIOONITRASS
PLANEERITAV KANAL.TRASS
KANALISATSIOONI VÄLJAVIIK
SADEVEE KANAL.TRASS
DRENAAZITRASS
KÕRGEPINGE MAAKAABEL
0,4 kV ÕHULIIN
0,4 kV MAAKAABEL
SIDEKAABEL

ANDMED KRUNTIDE MOODUSTAMISEKS.

Pos. nr.	Krundi nimi	Krundi plan. sihtotstarve (kat.)	Krundi plan. suurus, m2	Moodustatakse kinnistutest	Osade suurused, m2	Kinnistu senine sihtotstarve (kat.)
1	Allika tn 6	E	1521	Allika tn 6		E/M
2	...	E	1285	Allika tn 6		E/M
3	...	L	668	-		-
4	...	T	1856	-		-
5	...	E	916	-		-

KINNISTUOMANIK:

ATS KANGUR

PIIRINAABRID:

Allika tn 4

Allika tn 8

Aaviku tee 23

Aaviku tee 25

MÄRKUSED:

1. Krundid nr 4 ja 5 on käesolevas detailplaneeringus käsitletud ainult krundijaotuse tasemel.

arhitekt I.M.Veelma		ALLIKA TN 6 KINNISTU DETAILPLANEERING				
.		Jüri alevik, Rae vald, Harjumaa				
.		PÕHIJONIS TEHNOVÕRKUDEGA				
.						
A. K. I. T. K. M. S. T. I. V.		töö T0607		05.12.07	M 1:500	joonis DP-3