

Tingmärgid

LIIKLUS

- Kõrvalmaanteed
 - Kohaliku tähtsusega teed ja tänavad ning muud teed
 - Perspektiivne maantee*
 - Perspektiivne tänav*
 - Likvideeritav teelõik
 - Kilomeetritähis
 - Raudtee
 - Kergliiklustee*
 - Eritasandiline raudteeriste: olemasolev, perspektiivne (ristmiku rajamiseks orienteeruvalt vajalik maa-ala)
- * Kõikide kavandatavate teede asukohad täpsustuvad detailplaneeringute koostamise käigus

LOODUS- JA MUINSUSKAITSE


- Muinsuskaitsealune objekt
 - Mälestise ühine kaitsevöönd (v.a. kaitsealuste objektide kaitsevööndid 50m ulatuses)
 - Ranna või kalda ehituskeeluvöönd
- Rannal ja järve või jõe kaldal metsamaal ulatub ehituskeeluvöönd ranna või kalda piiranguvööndi piirini

ADMINISTRATIIVJAOTUS

- Valla piir
- Küla lahkmeejoon

MAAKASUTUS

- | Ol. olev | Planeeritav | |
|----------|-------------|---|
| EV | EVp | Elamumaa |
| EV | | Hajaasustuses paiknev elamumaa (moodustub õuemaadest, millele on antud elamumaa juhtotstarve) |
| LE | LEp | Liiklust korraldava ja teenindava ehitise maa |
| TT | TTp | Tootmis- ja ärimaa |
| V | Vp | Veekogu |
| | | Põld / Looduslik rohumaa |
| | | Kõlvik |

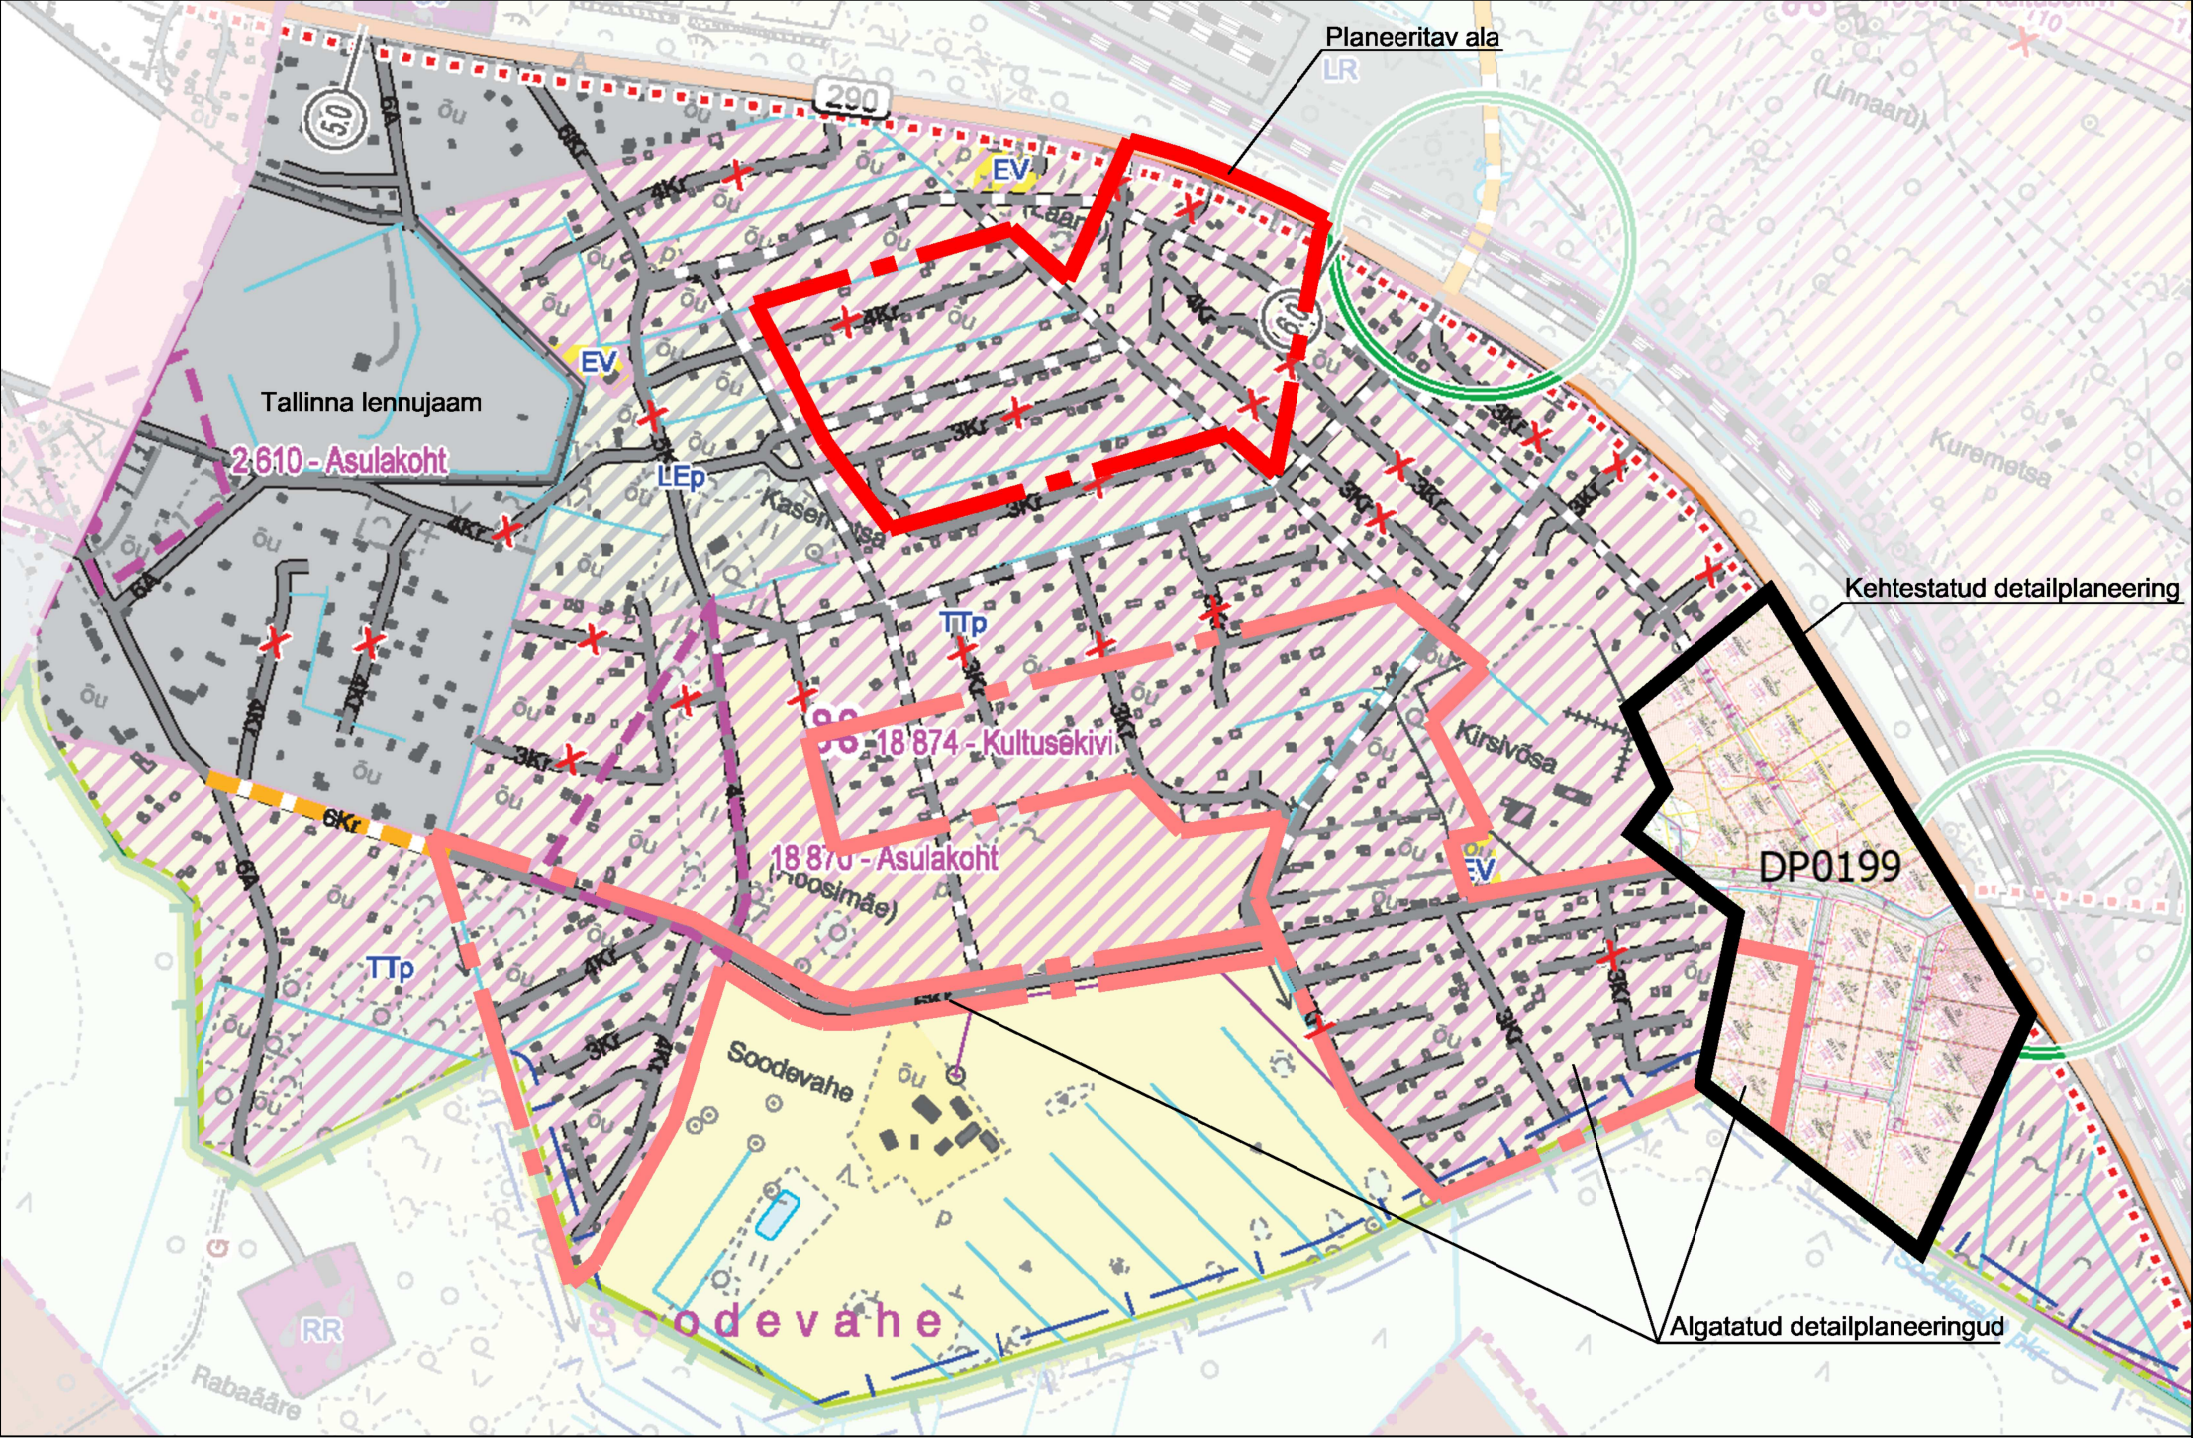

MÄRKUSED:

1. Kontaktalaskeemi alusena on kasutatud kehtivat Rae valla üldplaneeringut. Lisatud on kontaktalal kehtestatud Vana-Uuetoa kinnistu detailplaneeringu põhijoonis (tähisega DP0199), planeeritav ala ja teised algatatud detailplaneeringud. Toodud planeeringud on vaadeldavad Rae valla geoinfosüsteemis aadressil gis.rae.ee (viimane külastus 07.10.2014). V.t ka seletuskirja ptk 1.1.4. ja Lisa 1.

2. Planeeringu jooniste juurde kuulub lahutamatu seletuskiri.

Laaneaia ja Uus-Kasemetsa kinnistute ning lähiala detailplaneering			
Kontaktalaskeem			Joonis nr: 2
Soodevahe küla, Rae vald			Mõõtkava: 1:15 000
			Koostatud: 11.10.2014
Planeerija:	Raimo Klesment		Töö nr. 14-07
OÜ Pärnu Instituut (reg.kood 11362232) GSM (+372) 521 7931, e-post: parnuinstituut@gmail.com			