10 kV KAABLIVÕRGU SKEEM

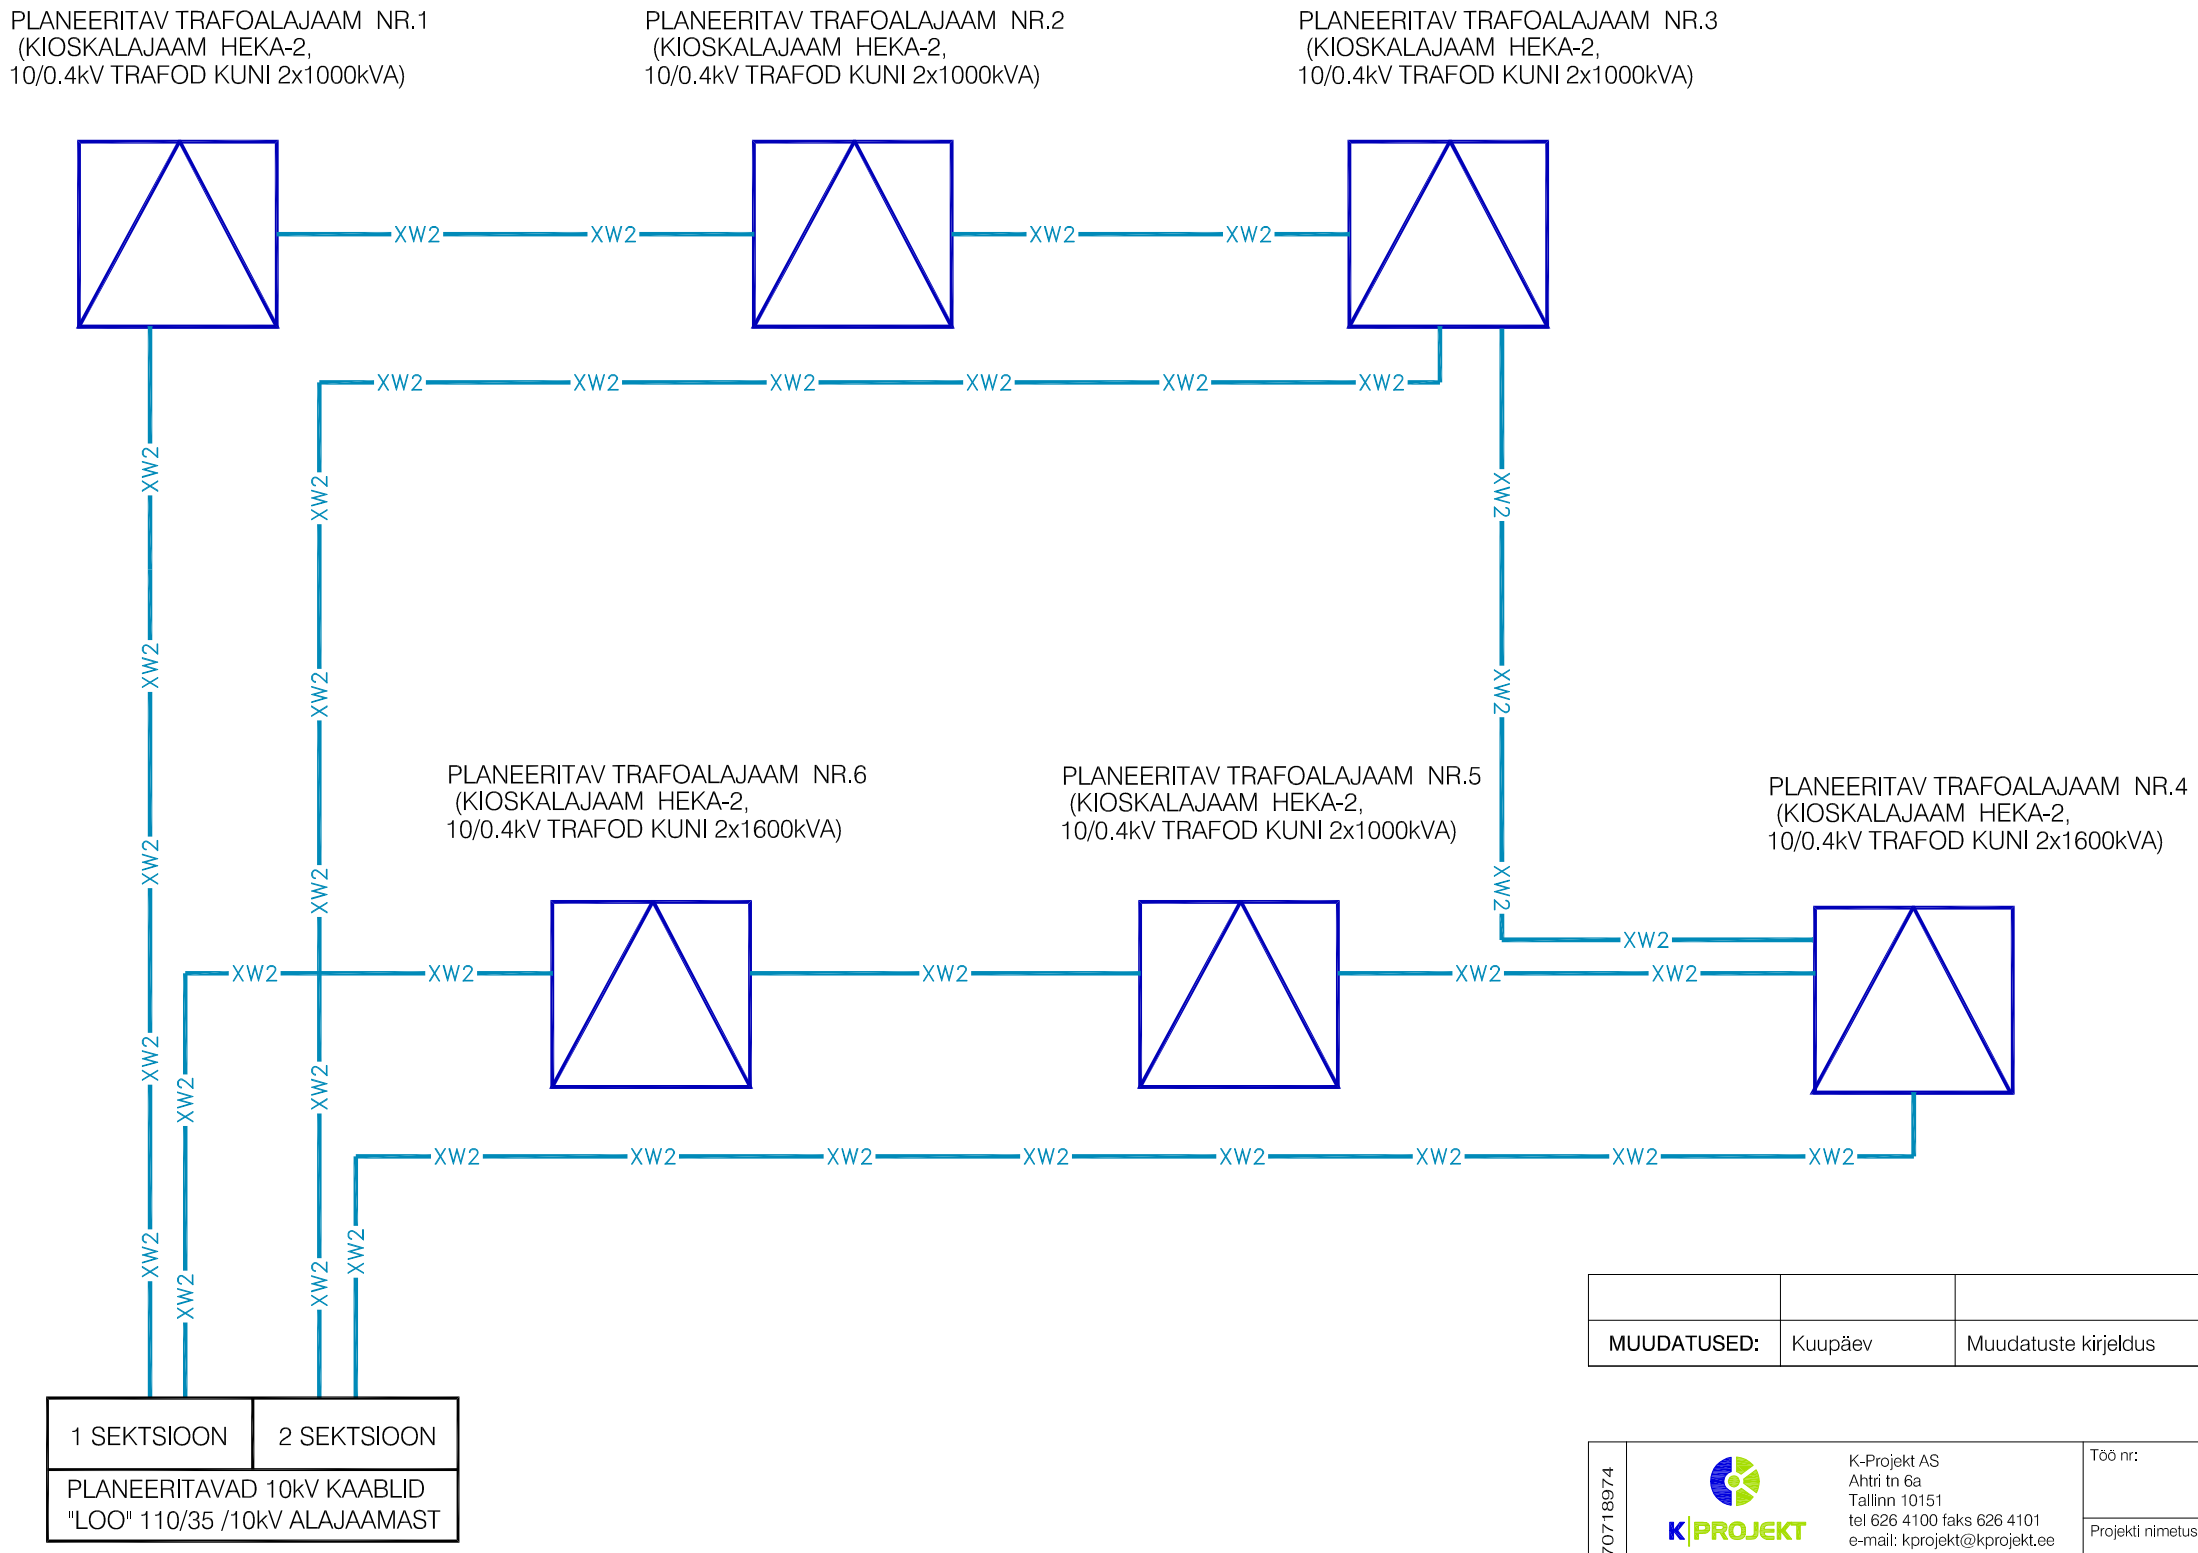

TINGMÄRGID

XW2 — PLANEERITAV KP KAABELLIIN (X-kaablite arv)

MUUDATUSED:	Kuupäev	Muudatuste kirjeldus

K-Projekt AS
Ahtri tn 6a
Tallinn 10151
tel 626 4100 faks 626 4101
e-mail: kprojekt@kprojekt.ee

Tellija: OÜ Väo Arendus
Peterburi tee 2f, Tallinn 11415
Margus Ärm tel. 5022033

Pj	M. KIVI	
Ins	A. KOPPEL	
Tehn	N. NIKITINA	

Koostatud / trükitud: 10.06.2008 / 30.07.2009

Töö nr: 07357-GE-E

Leht nr: 1

Projekti nimetus: VÄLJAVAHI KINNISTU JA LÄHIALA DETAILPLANEERING

Staadium: DP

Objekti asukoht: HARJUMAA, RAE VALD VENEKÜLA KÜLA

Joonise nimetus: 10 kV ELEKTRIVARUSTUSE SKEEM

Mõõtkava:

Autodesk Map 3D 2006 #340-70718974
\\Kprojekt-dc1\upload\OBJEKTID DP\MART\07357 Väljavahi\Joonised\07357 GE-E-1 elektrivarustuse skeem.dwg, GE-E-1_ELEKTRIVARUSTUSE SKEEM, 30.07.2009 14:11:04,
marlomu, Arvuti: MARLOMUXP2007