


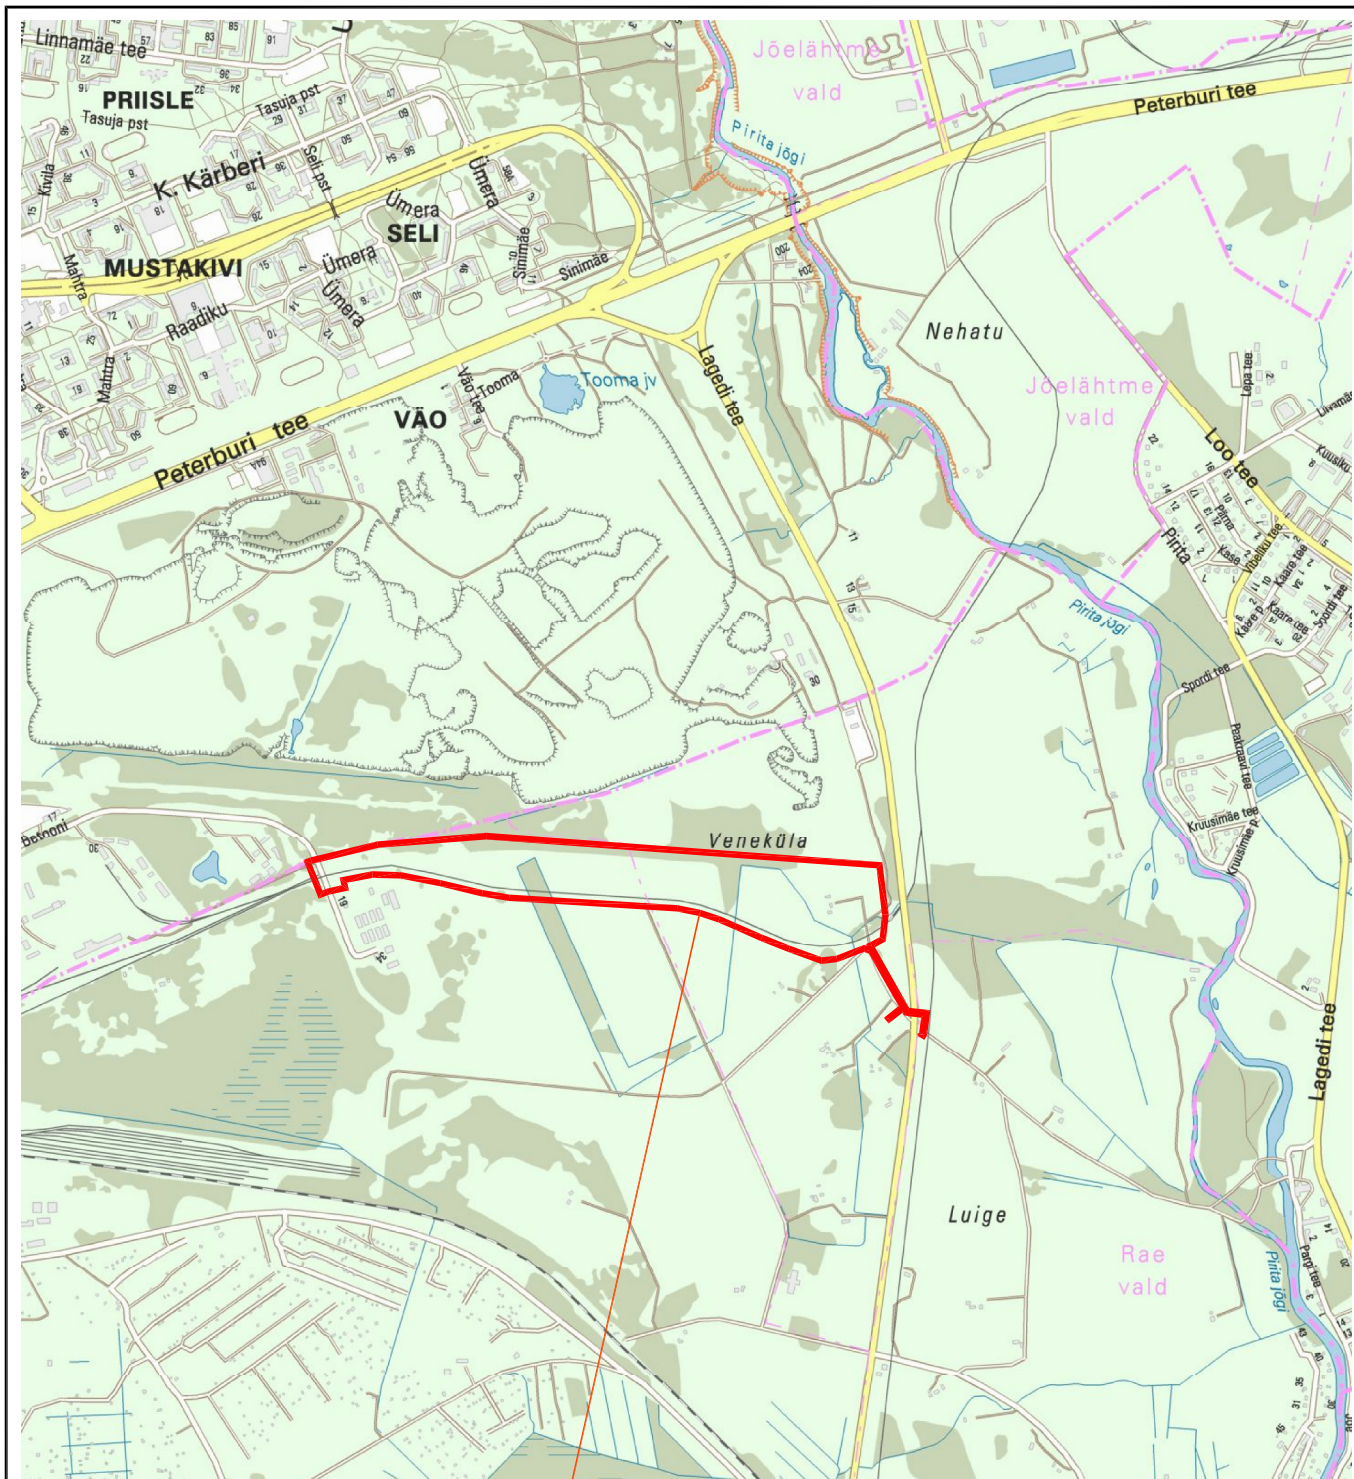

PLANEERITAV ALA

Autodesk Map 3D 2006 #340-70718974

 K-Projekt AS Ahtri tn 6a Tallinn 10151 tel 626 4100 faks 626 4101 e-mail: kprojekt@kprojekt.ee		Töö nr: 07357-GE		Leht nr: 1	
Tellija: OÜ Vao Arendus Peterburi tee 2f, Tallinn 11415 Margus Ärm tel. 5022033		Projekti nimetus: VÄLJAVAHI KINNISTU JA LÄHIALA DETAILPLANEERING		Staadium: DP	
Pj	M. KIVI	Objekti asukoht: HARJUMAA, RAE VALD VENEKÜLA KÜLA			
		Joonise nimetus:		Möötkava:	
		SITUATSIOONISKEEM			
Koostatud / trükitud: 06.06.2008 / 28.07.2009					