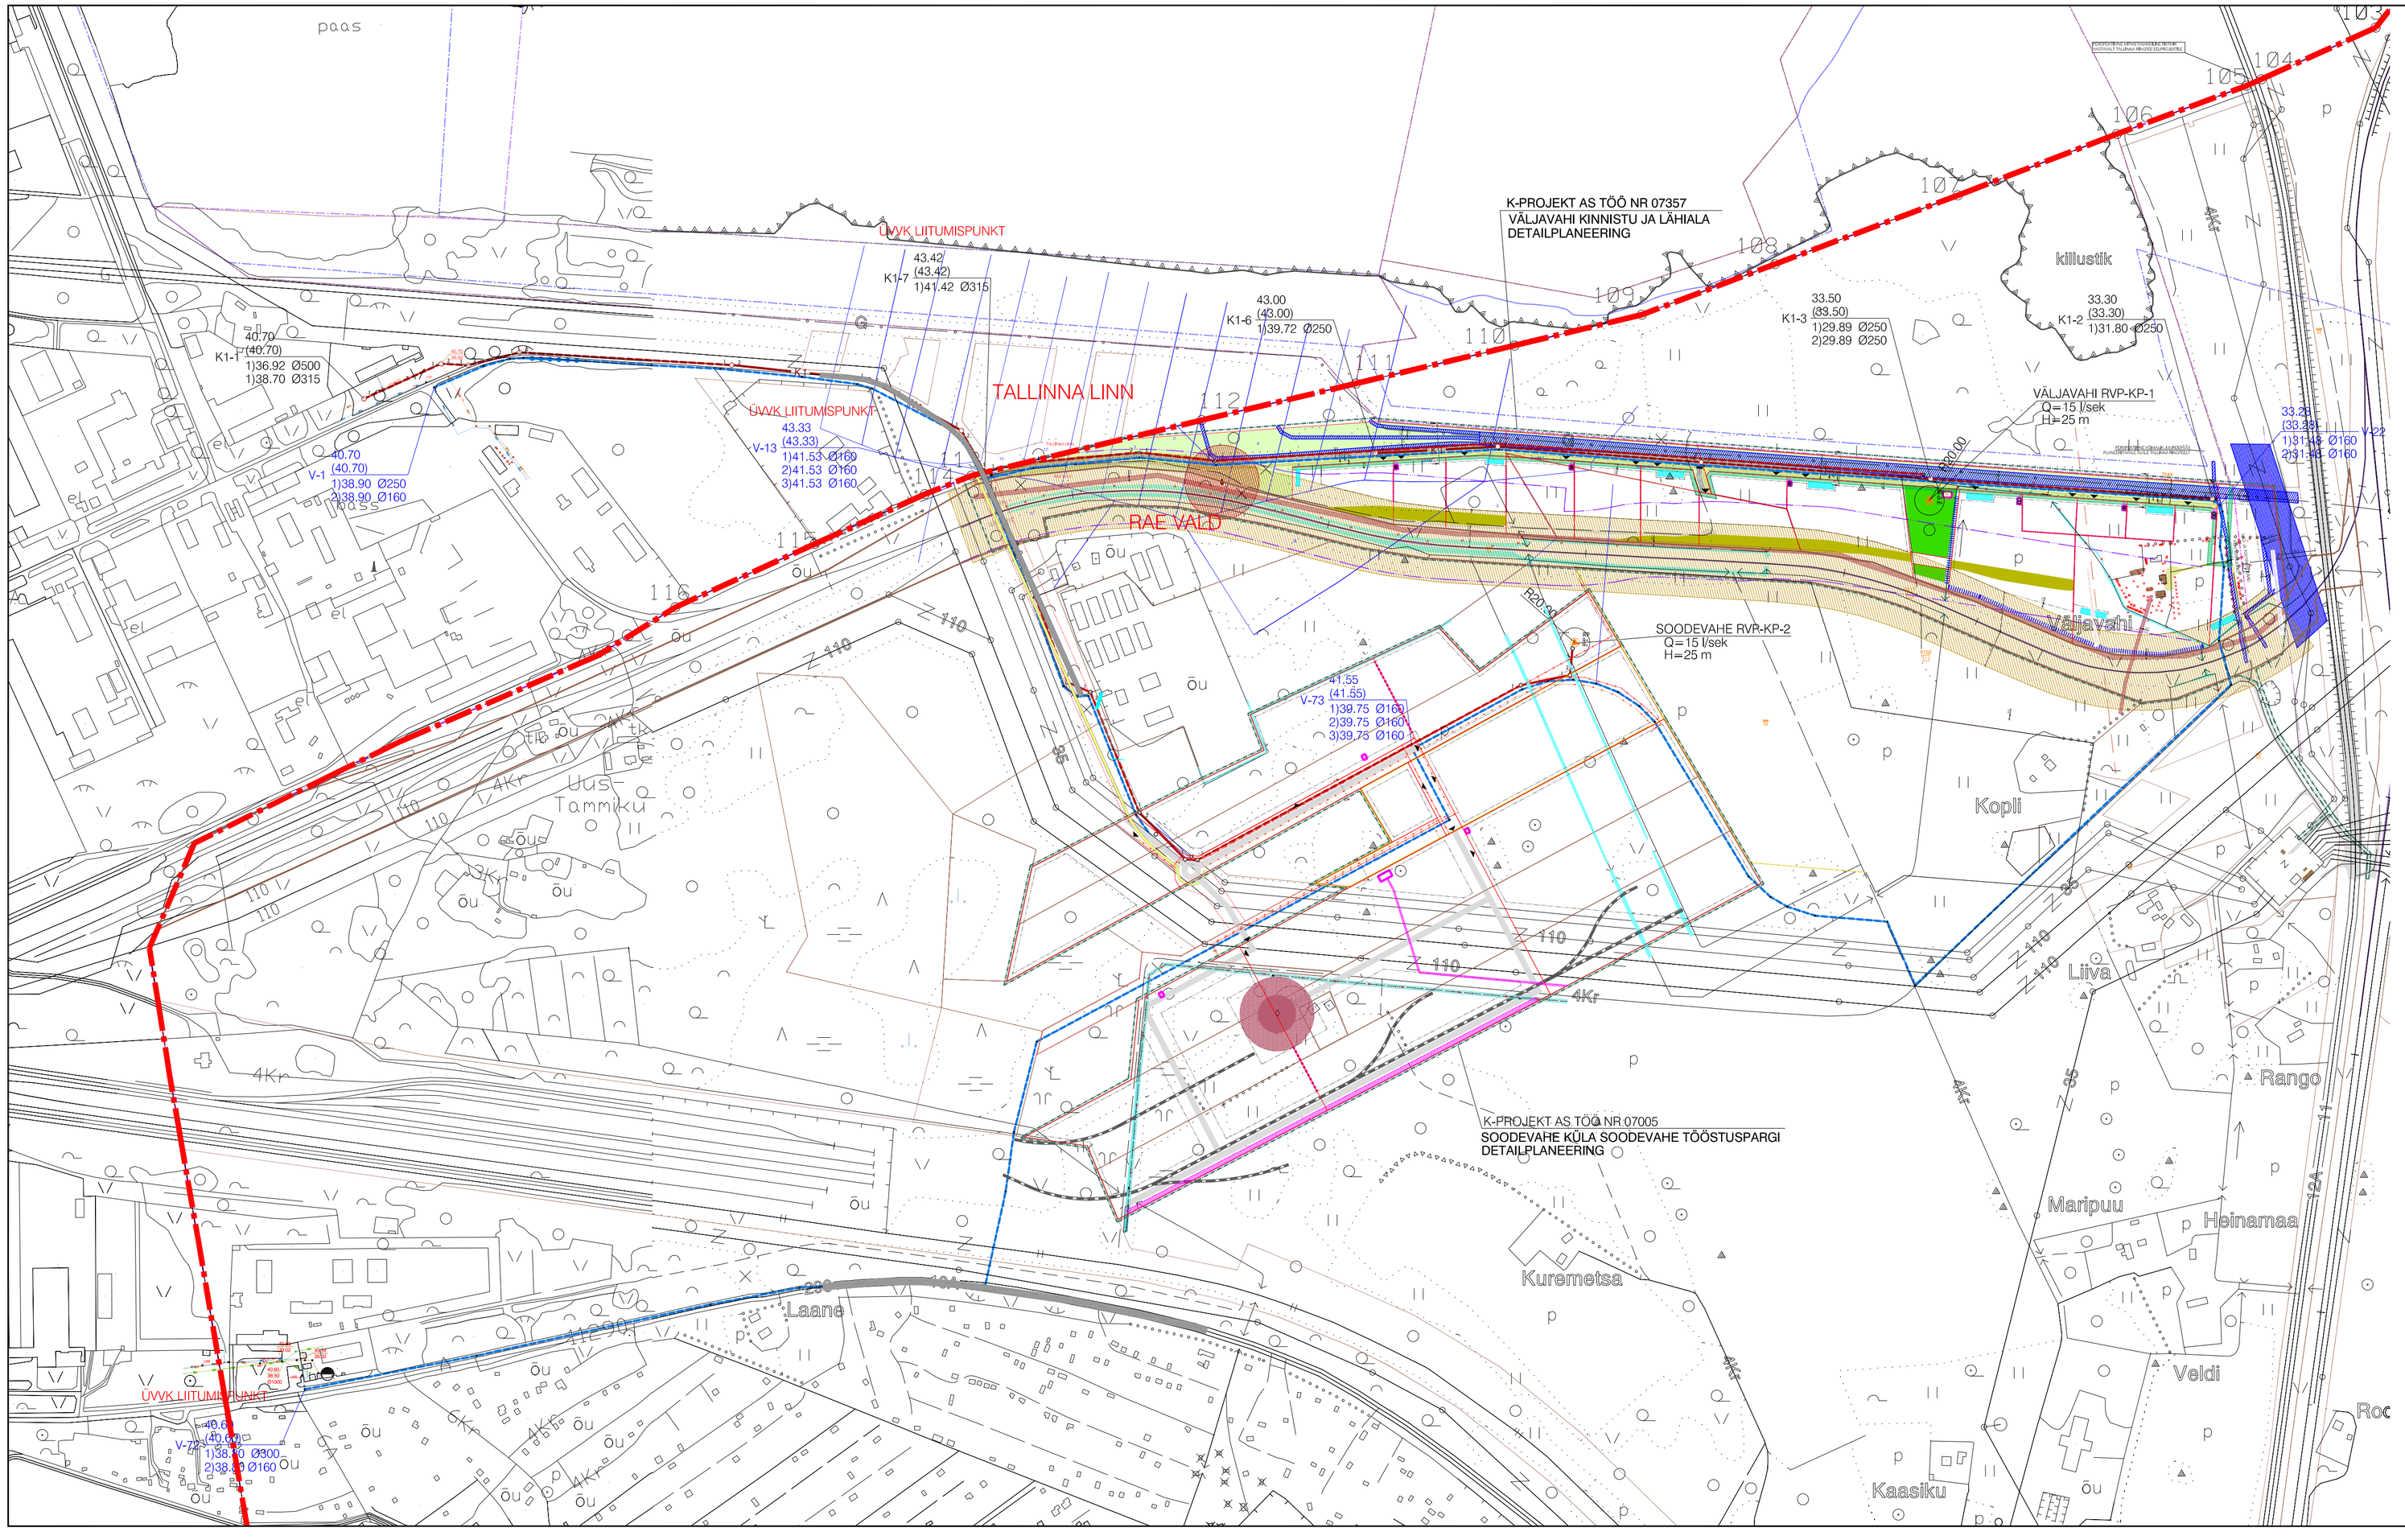

TINGMÄRGID

- KINNISTU PIIRID
- PLANEERITAVA ALA PIIR
- OMAVALITSUSE PIIR
- V1 — PLANEERITAV VEETORUSTIK
- K1 — PLANEERITUD REOVEEKANALISATSIOONI TORUSTIK
- K12 — PLANEERITUD REOVEEKANALISATSIOONI SURVETORUSTIK
- RP Q= H= — PLANEERITAV REOVEE ÜLEPUMPLA

MUUDATUSED:	Kuupäev	Muudatuste kirjeldus
GEOALUS:	TALLINNA LINNA ALUSKAART 1:2000 63844 JA 63853 Mõõdistatud: Koordinaadid: L-EST SÜSTEEMIS Kõrgused: BALTI SÜSTEEMIS	

K-PROJEKT AS
Ahtri tn 6a
Tallinn 10151
tel 626 4100 faks 626 4101
e-mail: kprojekt@kprojekt.ee

Tellija: OÜ Väo Arendus
Peterburi tee 2f, Tallinn 11415
Margus Ärm tel. 5020033

Dir	R. ANNUSVER
Pj	M. KIM
Ins	M. ÕTT
Tehnik	J. JÜRGENSON

Koostatud / trükitud: 26.09.2008 / 30.07.2009

Töö nr: 08080-GE-VK

Leht nr: 1

Projekti nimetus: VK SKEEM RAE VALD /TALLINN

Staadiumi: SKEEM

Objekti asukoht: HARJUMAA, RAE VALD VENEKÜLA KÜLA

Joonise nimetus: VEEVARUSTUSE JA KANALISATSIOONI SKEEM

Mõõtkava: 1:5000

Autocad-ssis: Map 3D 2006 #340-70718974

K:\08080_GE_VK skeem Rae vald_Tallinn_Väljavahi\0_Joonised\GE-VK-1 Skeemiline.dwg, GE-VK-1, 30.07.2009 14:12:25, mindmu, mindmu, 1:5000,1:5000,1:5000