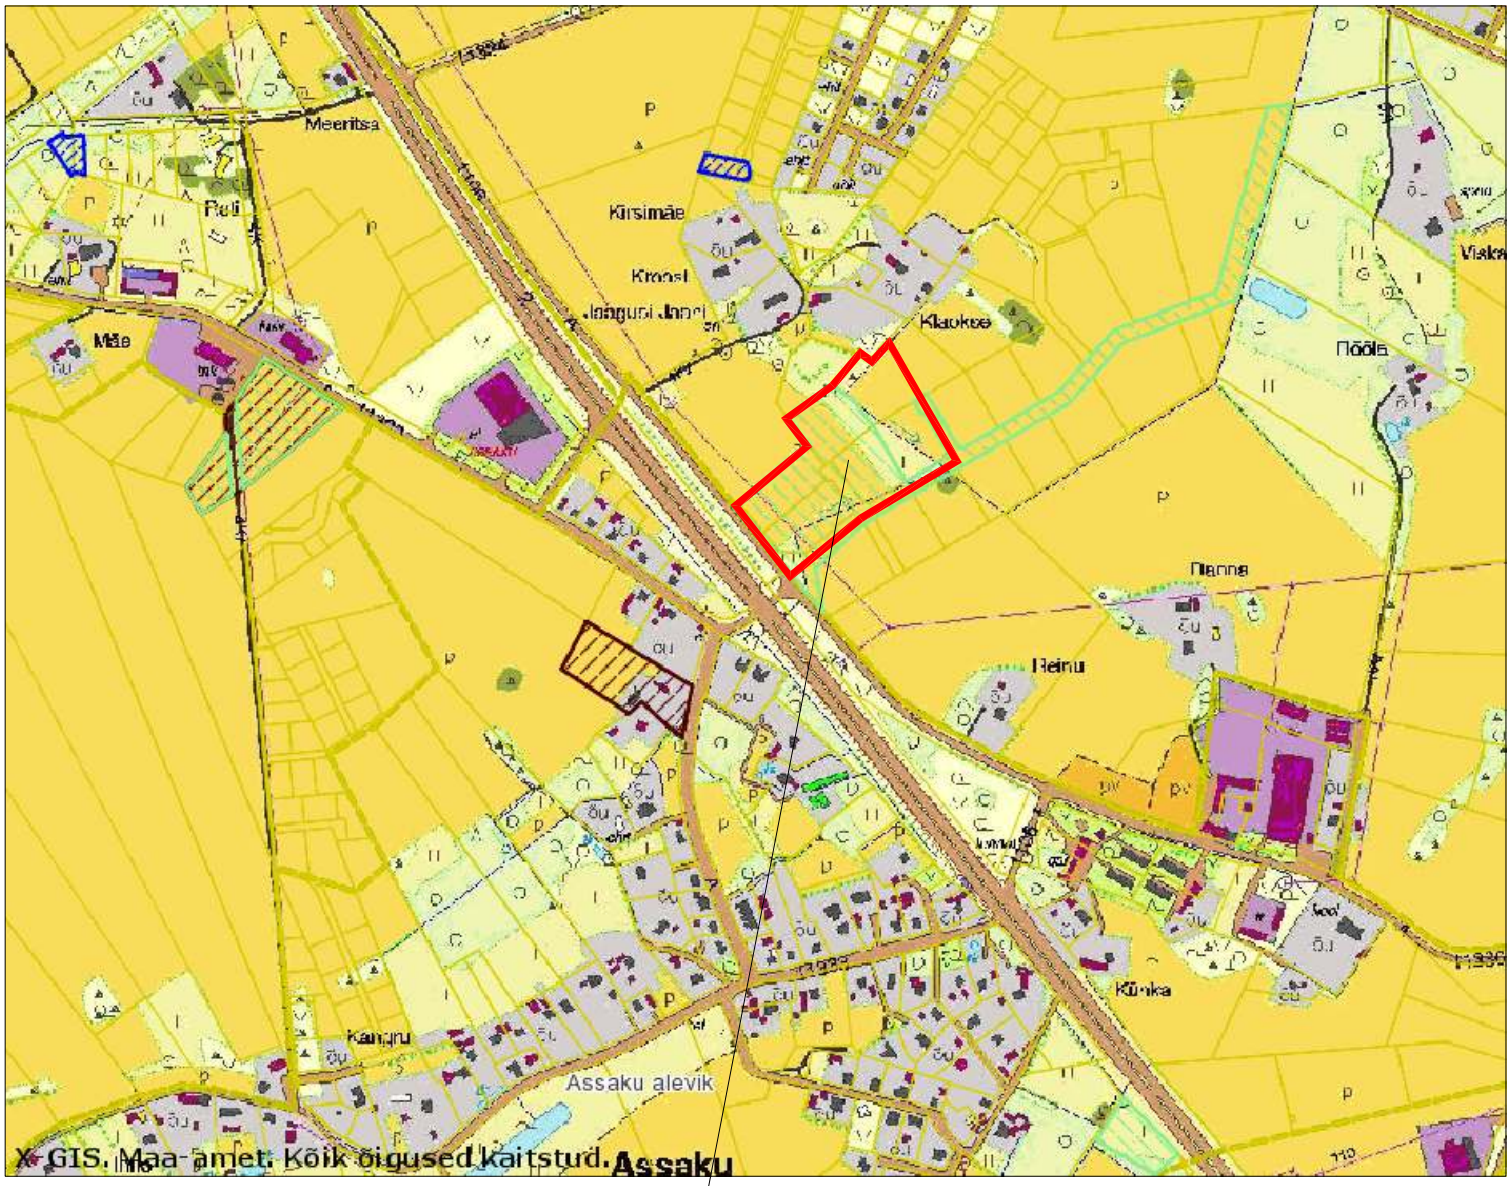

DETAILPLANEERINGU ALA

OPTIMAL PROJEKT	RAE VALD, RAE KÜLA GRANIIDI TEE 1, 3, 5, 7, 9, 11 DETAILPLANEERING situatsiooniskeem	D P
		M 1:~
		10.03.08
	Projektijuht Anneli Eldermann	
	Arhitekt Kristiina Kokk	