


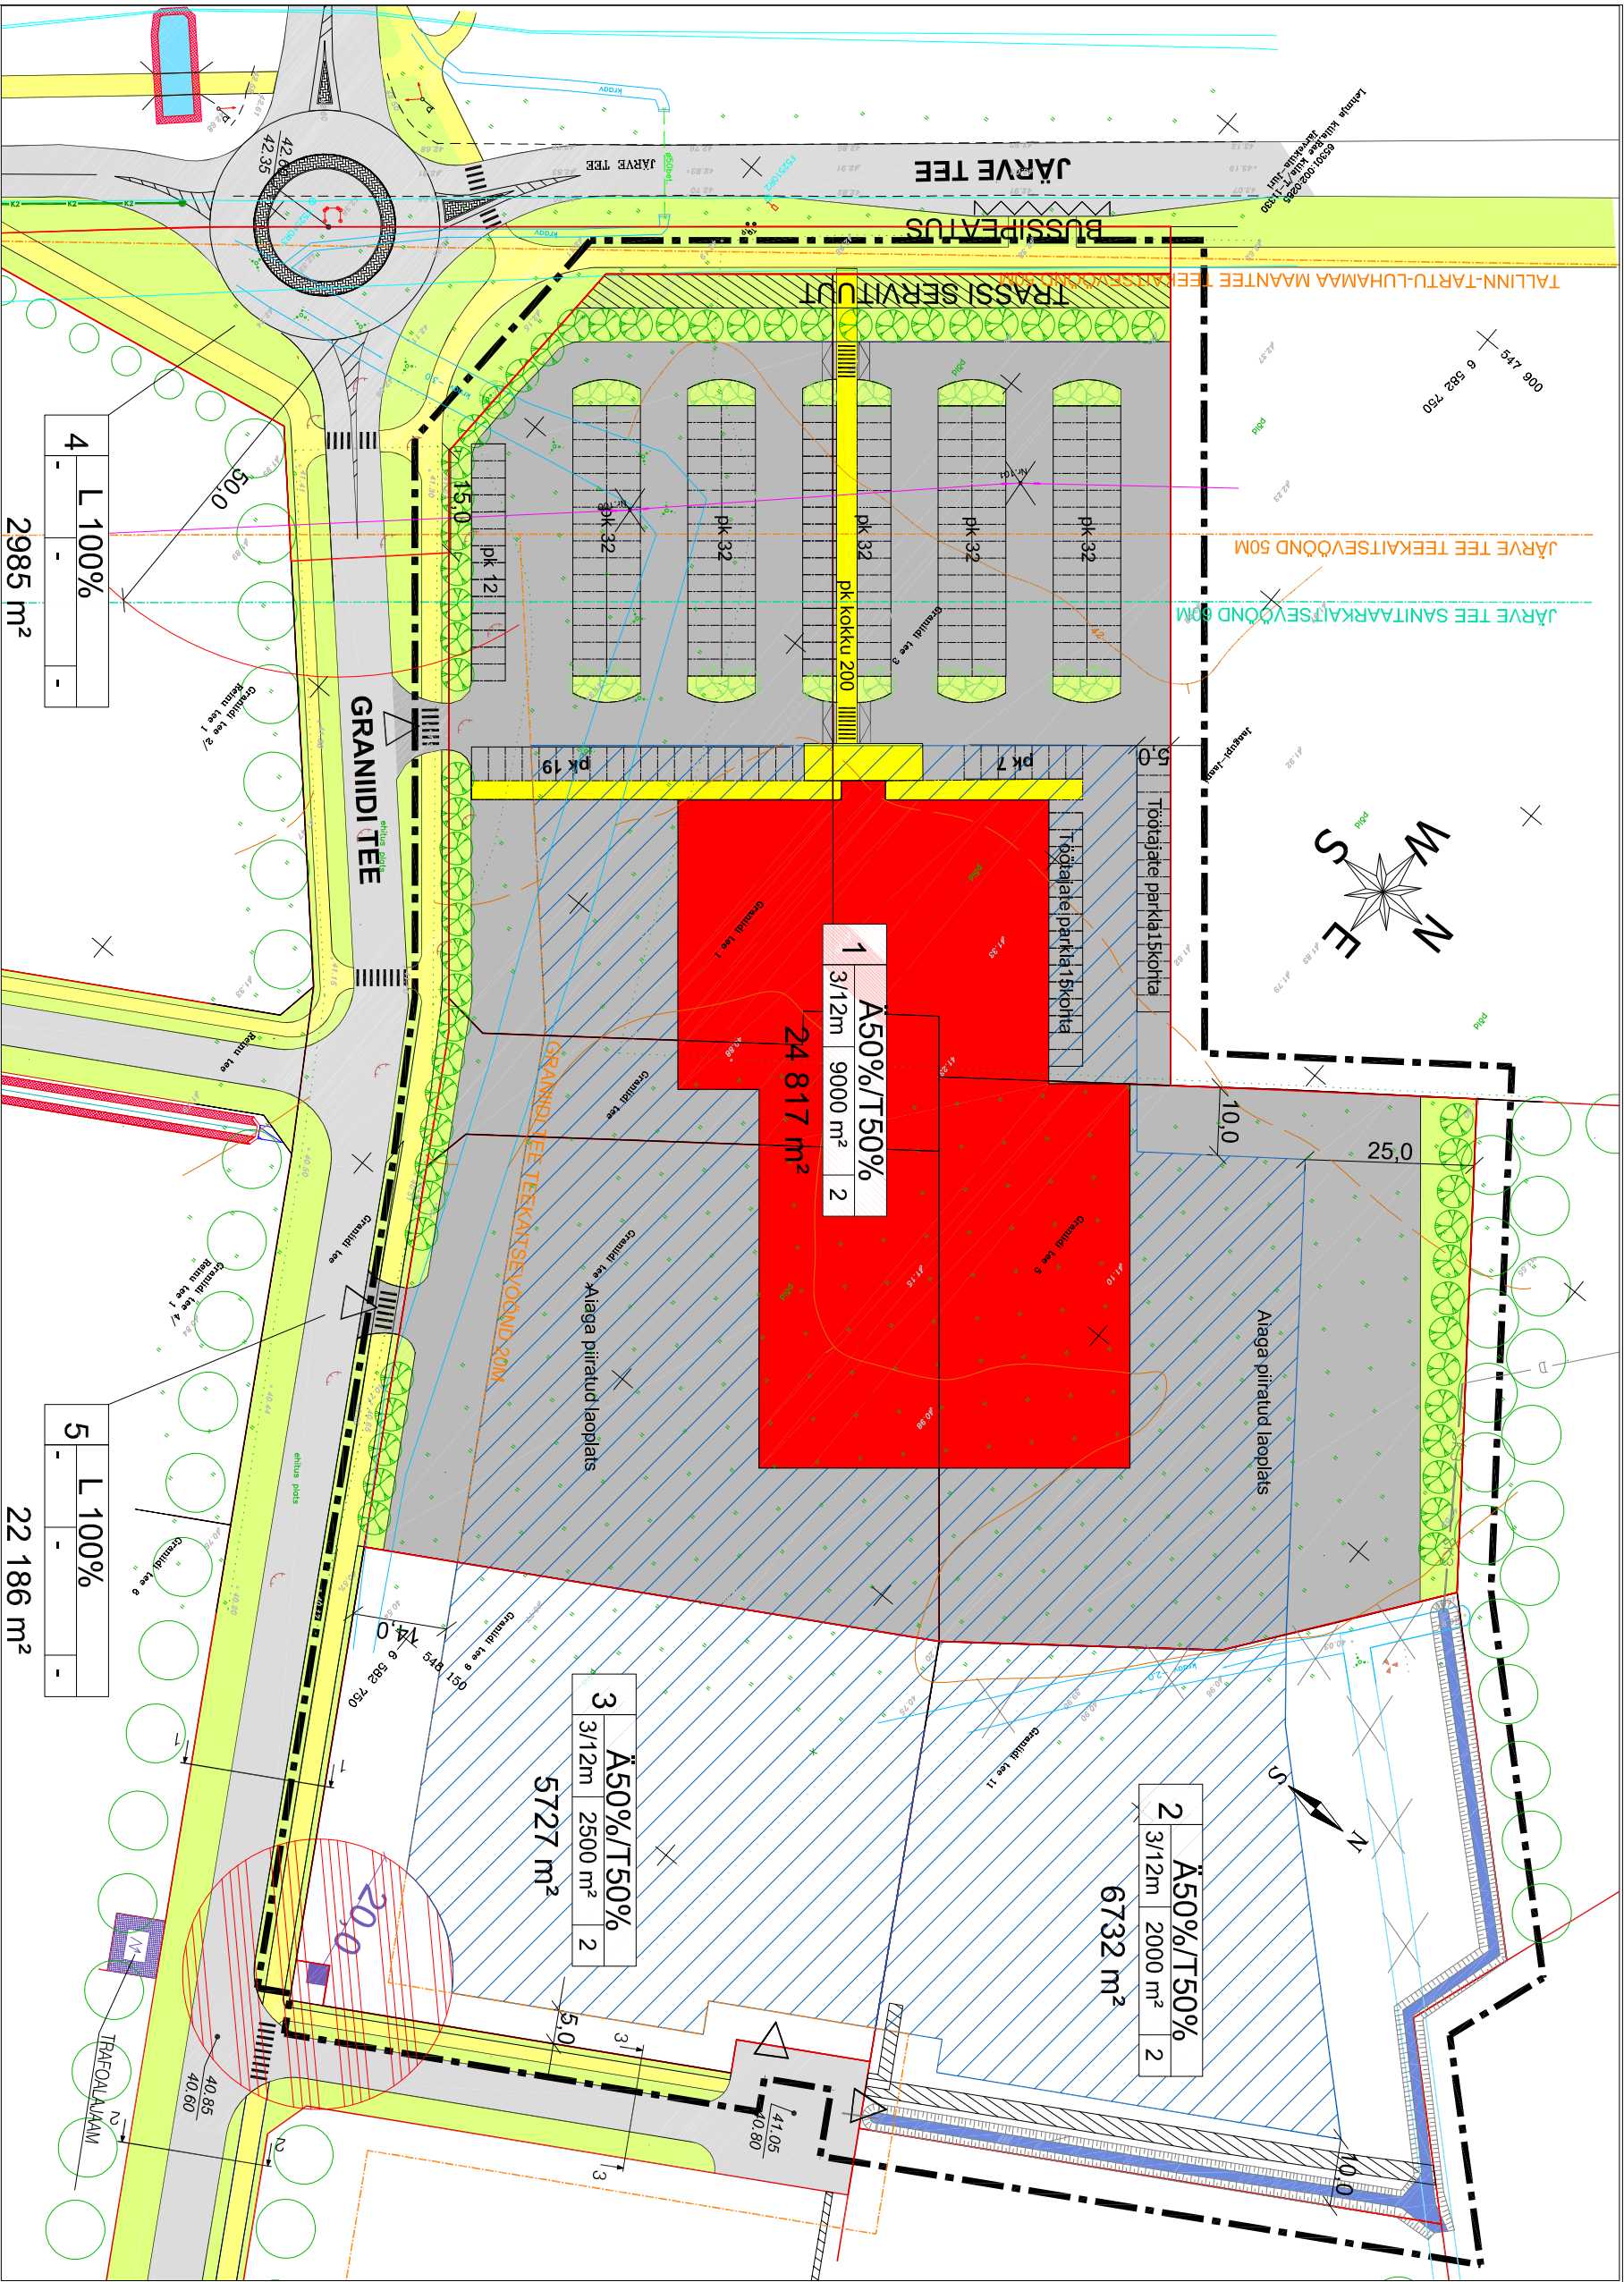

- TINGMÄRGID
- detailplaneeringu ala piir

kinnistu piir

moodustatava krundi piir

persp. hoone asukoht

persp. varikatus

ol.ol. / säilitatav kraav

plan. kraav

planeeringujärgne a/b kattega sõidutee

planeeritav a/b kattega ala

planeeringujärgne a/b kattega kergliiklustee

planeeritav a/b kattega jalgte

hoonestusala

trassiservituut

punbajaama kaisevöönd

sissesõit krundile

1		Ä50%/T50%	2		maa sihtotstarve
3/12m	9000 m²				hoonete arv krundil
		24 823 m²			ehtusala pind
					krundi pindala
					täiskoruste arv
					positsiooni number

OPTIMAL

PROJEKT

RAE VALD, RAE KÜLA

GRANIIDI TEE 1, 3, 5, 7, 9, 11

kruntide

DETAILPLANEERING

Arhitekt Kristiina Kook

Projektijuhut Anneli Eldermann

DP

1:1000

11.08.08

DP - 01