


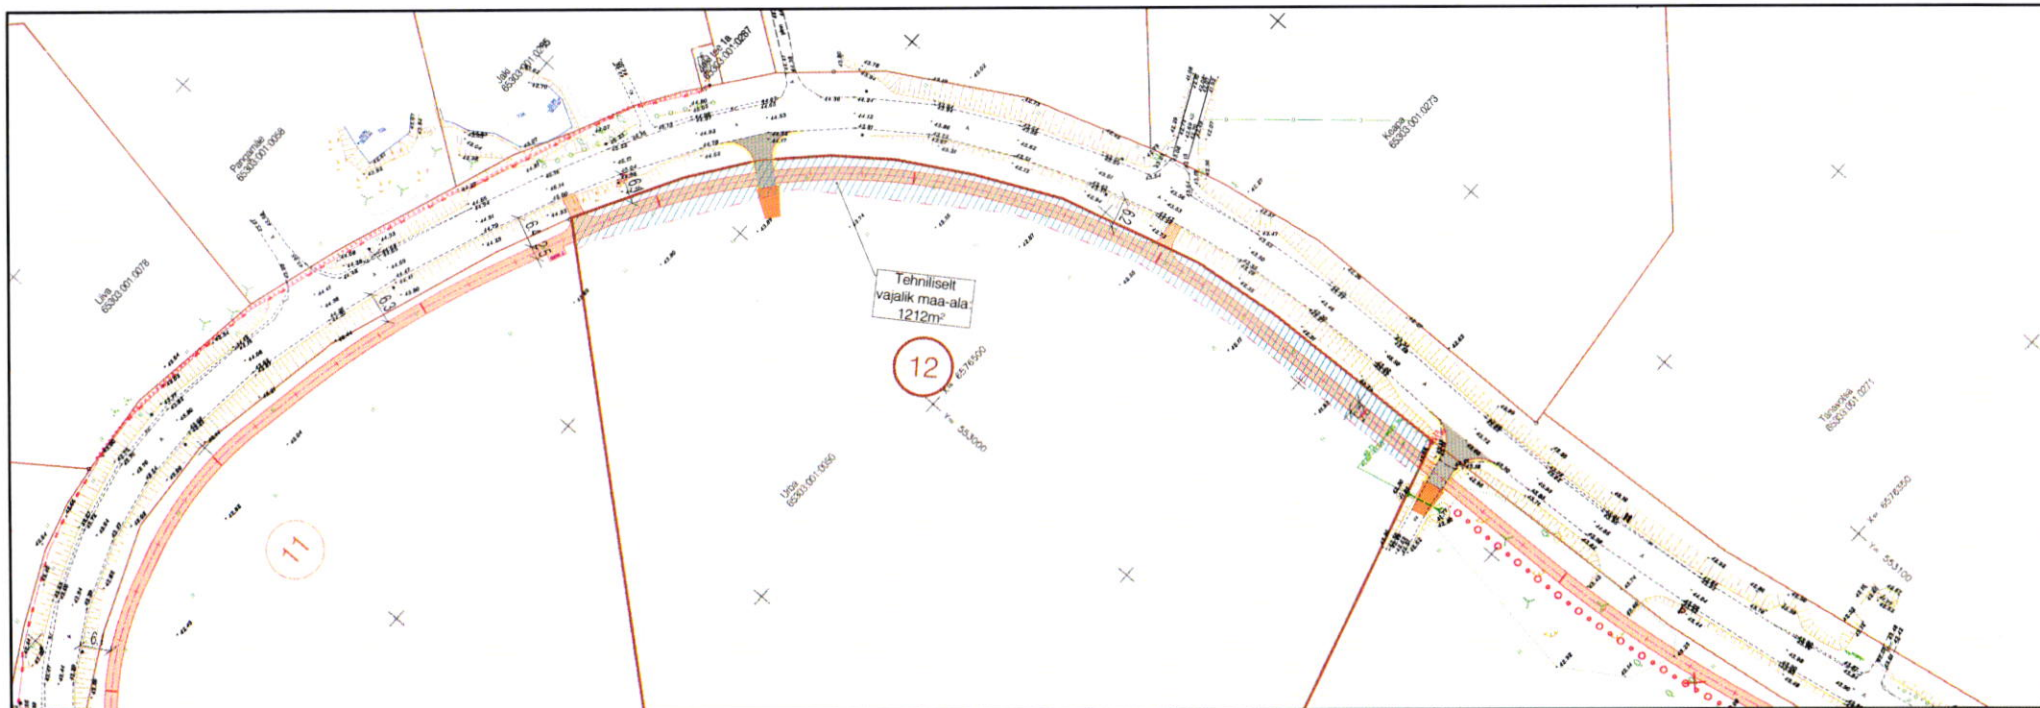

TINGMÄRGID

- KATASTRÜKSUSE PIIR
- PROJEKTEERITUD TEE TELG
- PROJEKTEERITUD KATTE SERV
- PROJEKTEERITUD SÕIDUTEE ÄÄREKIVI 150x300 (h=1,5 cm)
- PROJEKTEERITUD SÕIDUTEE ÄÄREKIVI 150x300 (h=12 cm)
- PROJEKTEERITUD HEKK
- LIKVIDEERITAV OBJEKT
- VÕSA RAIE ALA
- PROJEKTEERITUD LIIKLUSMÄRGI POST
- KASUTUSÕIGUSE ALA

KATTED

- PROJEKTEERITUD A/B KATTEGA JALGTEE (TÜÜP 1)
- PROJEKTEERITUD A/B KATTEGA MAHASÕIT (TÜÜP 2)
- PROJEKTEERITUD A/B KATTEGA MAHASÕIT (TÜÜP 3)
- PROJEKTEERITUD KRUUSKATE
- PROJEKTEERITUD TEE PEENAR

KINNISTU ANDMED

Positsiooni nr	12
Kinnisturegistriosa	246102
Katastriüksuse tunnus	65303:001:0050
Katastriüksuse nimi	Urba
Kinnistu pindala	5,35 ha
Kasutusõiguse ala	1212 m²

OMANIKE ANDMED

Nimi	Omaniku aadress
0	0

[Handwritten signatures]

PROJEKTEERIJAL

Teedeprojekt
Teedeprojekt OÜ
Kanalit tee 4, Tallinn
tel. +3726825717
info@teedeprojekt.ee

MTR reg-nr EPE001067; ELK00052; EEP003359;
EPE000670; EEP002115; TEL001104

KOOSTAJAL

H.Liira

KULUPÄEV

20.04.2017

KONTROLLIJAL

E.Bauman

KULUPÄEV

20.04.2017

TELLUJA

TEE NR/NIMI

LÕIK

JOONISE NIMI

PROJEKTI NR

T04416

RAE VALLAVALITSUS

Riigimaantee nr.11114

Jüri - Valda km 1,93-6,06 jalg- ja jalgrattatee

MAA ISIKLIKU KASUTUSÕIGUSEGA

KOORMAMISE PLAAN

Urba (65303:001:0050)

MÕÖTKAVA

1:1000

JOONISE NR

12

LEHTI KOKKU

21