


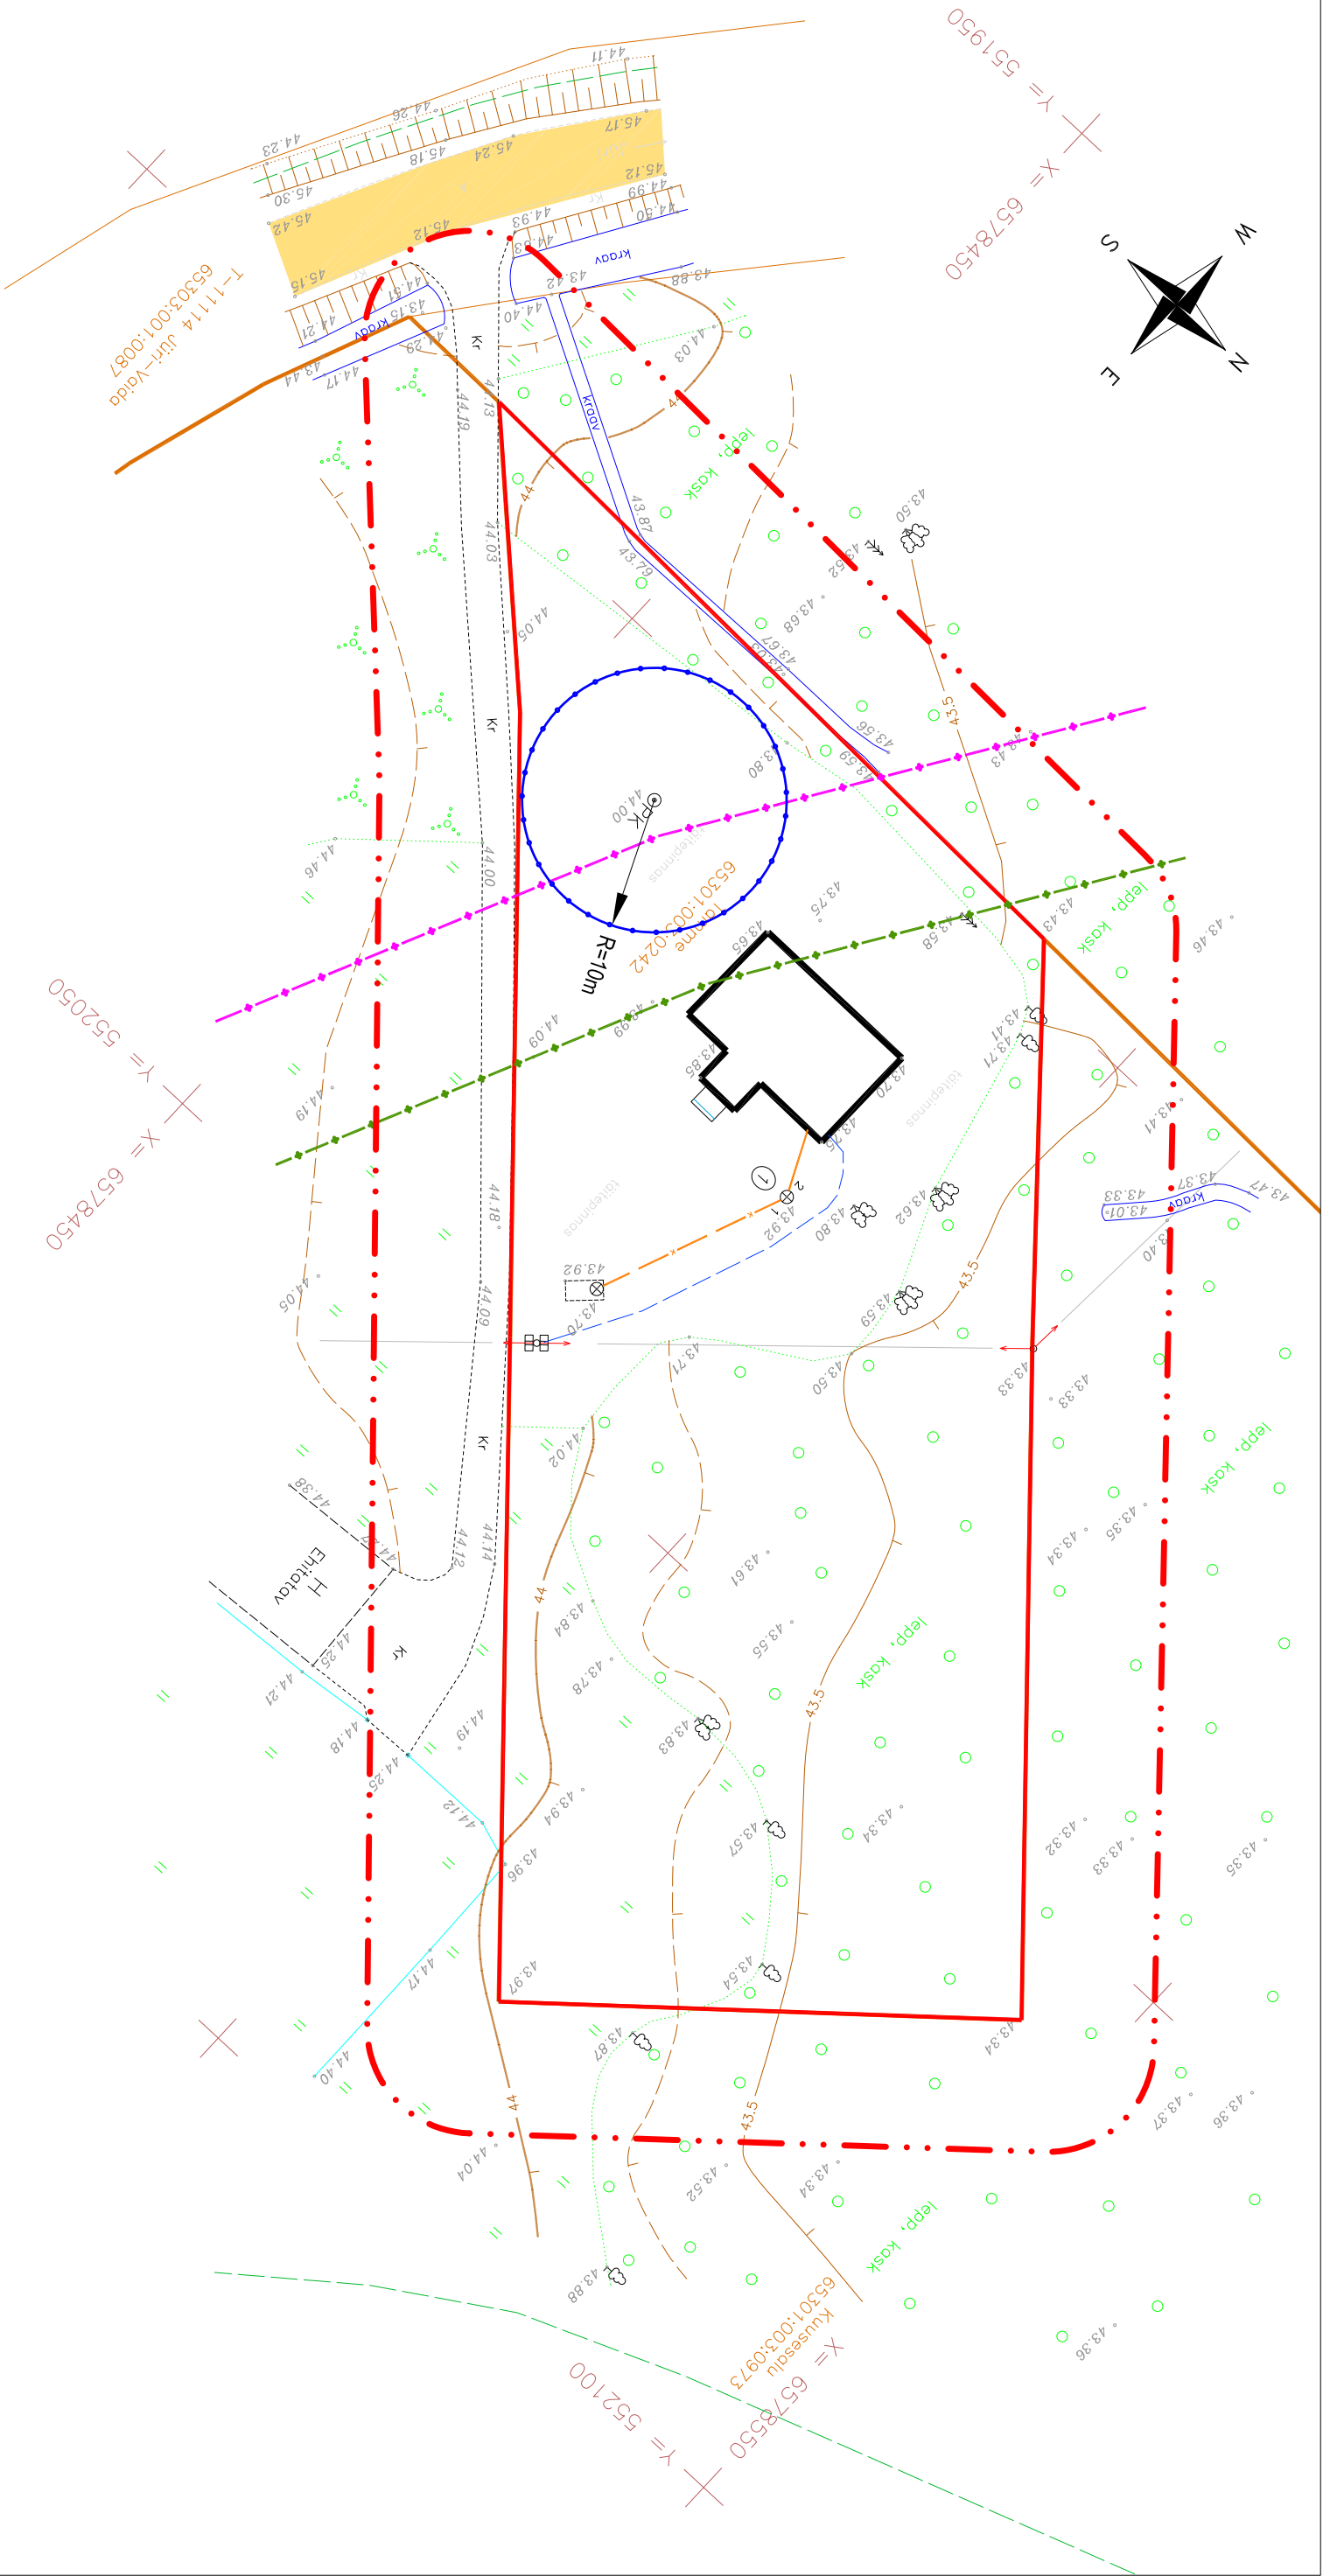

TINGMÄRGID

- PLANEERITAVA ALA PIIR (ca 0.56 ha)
 - PLANEERITAVA KRUNDI PIIR
 - NAABERKINNISTUTE PIIRID
 - OLEMASOLEVAD SAMAKÕRGUSJOONED
 - OLEMASOLEV JUURDEPÄÄSUTEE
 - OLEMASOLEV RIIGIMAANTEE T-11114 (JÜRI - VAIDA MNT.)
 - OLEMASOLEV HOONE (EHTITUSLUBA NR. 1511E 27.09.2005)
- OLEMASOLEV JAOTUSKILP
 - OLEMASOLEV 0,4 KV ELEKTRI MAAKAABEL (kaitsesöönd 1 m mõlemale poole kaablit)
 - OLEMASOLEV KANALISTISIOONTORUSTIK (kaitsesöönd 2 m mõlemale poole trassi)
 - OLEMASOLEV SIDEKABEL (kaitsesöönd 1 m mõlemale poole kaablit)
 - OLEMASOLEV KOGUMISMAHUTI
 - OLEMASOLEV ELEKTRI ÕHULIN (kaitsesöönd 2 m mõlemale poole kaablit)
 - OLEMASOLEV PUURKAEV (hoodeala 10 m. raadiuses ümber purkkaevu)
 - RIIGIMAANTEE TEEKAITSEVÖÖND (kaitsesöönd 50 m äärmise sõiduraja teljest)
 - RIIGIMAANTEE SANITAARKAITSEVÖÖND (kaitsesöönd 60 m tee servast)

MÄRKUS. Joonise koostamisel on kasutatud OÜ Geolanderi poolt 08.01 2009.a. mõõdistatud geodeetilist alusplaani M 1:500, töö nr. T-786.			
Koordinaadid L-Est 97 süsteemis, kõrgused Balti süsteemis.			
Katastrüksuste piirid plaanile kantud Maakatastri andmete järgi..			
DAGopen OÜ omab: AutoCAD Revit Architecture Suite 2010, ArchiCAD 12, AutoCAD Map 3D 2010, AutoCAD LT 2010 ja Ecodesigner litsentse			
TELLIA		SADIMA tn.15 KÄRDLA 92412 HILJUMA	
TANEL STOMMA		TELEFON: 463 2024 TELEFAX: 462 2660 E-MAIL: dagopen@dagopen.ee	
BÜROO JUHATAJA: J. KUUSEMETS		Reg. nr. 10050508 MTR - EP 10050509-0001 Mõnuskatks. - E 15/2002 E	
PROJEKTEERILJA: M. LEPS		OBJEKT	
INSENER: T. STOMMA		AAVIKU KÜLA TAMME KINNISTU	
KONSULTANT: J. KUUSEMETS		JA LÄHIALA DETAILPLANEERING	
KOOSTAMISE KUUPÄEV		Aaviku küla, Rae vald, Harjumaa	
VÄLJATRÜKKIMISE KUUPÄEV		JOOINIS	
14.12.2010.a.		TUUGIPLAAN	
		STAAD	
		DP	LEHT
		6	3
		MÕÖT 1 : 500	



PROJEKTBÜROO

TÖÖ NR. 09 - 45

LEHT

LEHT