


TINGMÄRGID:

The diagram illustrates eight types of boundaries between land parcels, each represented by a colored rectangle with a specific boundary line style:

- PLANEERITAVA ALA PIIR**: Red solid line.
- PLANEERITAVA KRUNDI PIIR**: Red solid line.
- OLEMASOLEV KINNISTU PIIR**: Brown solid line.
- ROHEVÕRGUSTIK**: Green solid line.
- MAARDLA**: Dashed red line with red dots.
- PLANEERINGUALA PIIR**: Green solid line.
- ÄRIMAA**: Red solid line.
- ELANUMAA**: Yellow solid line.

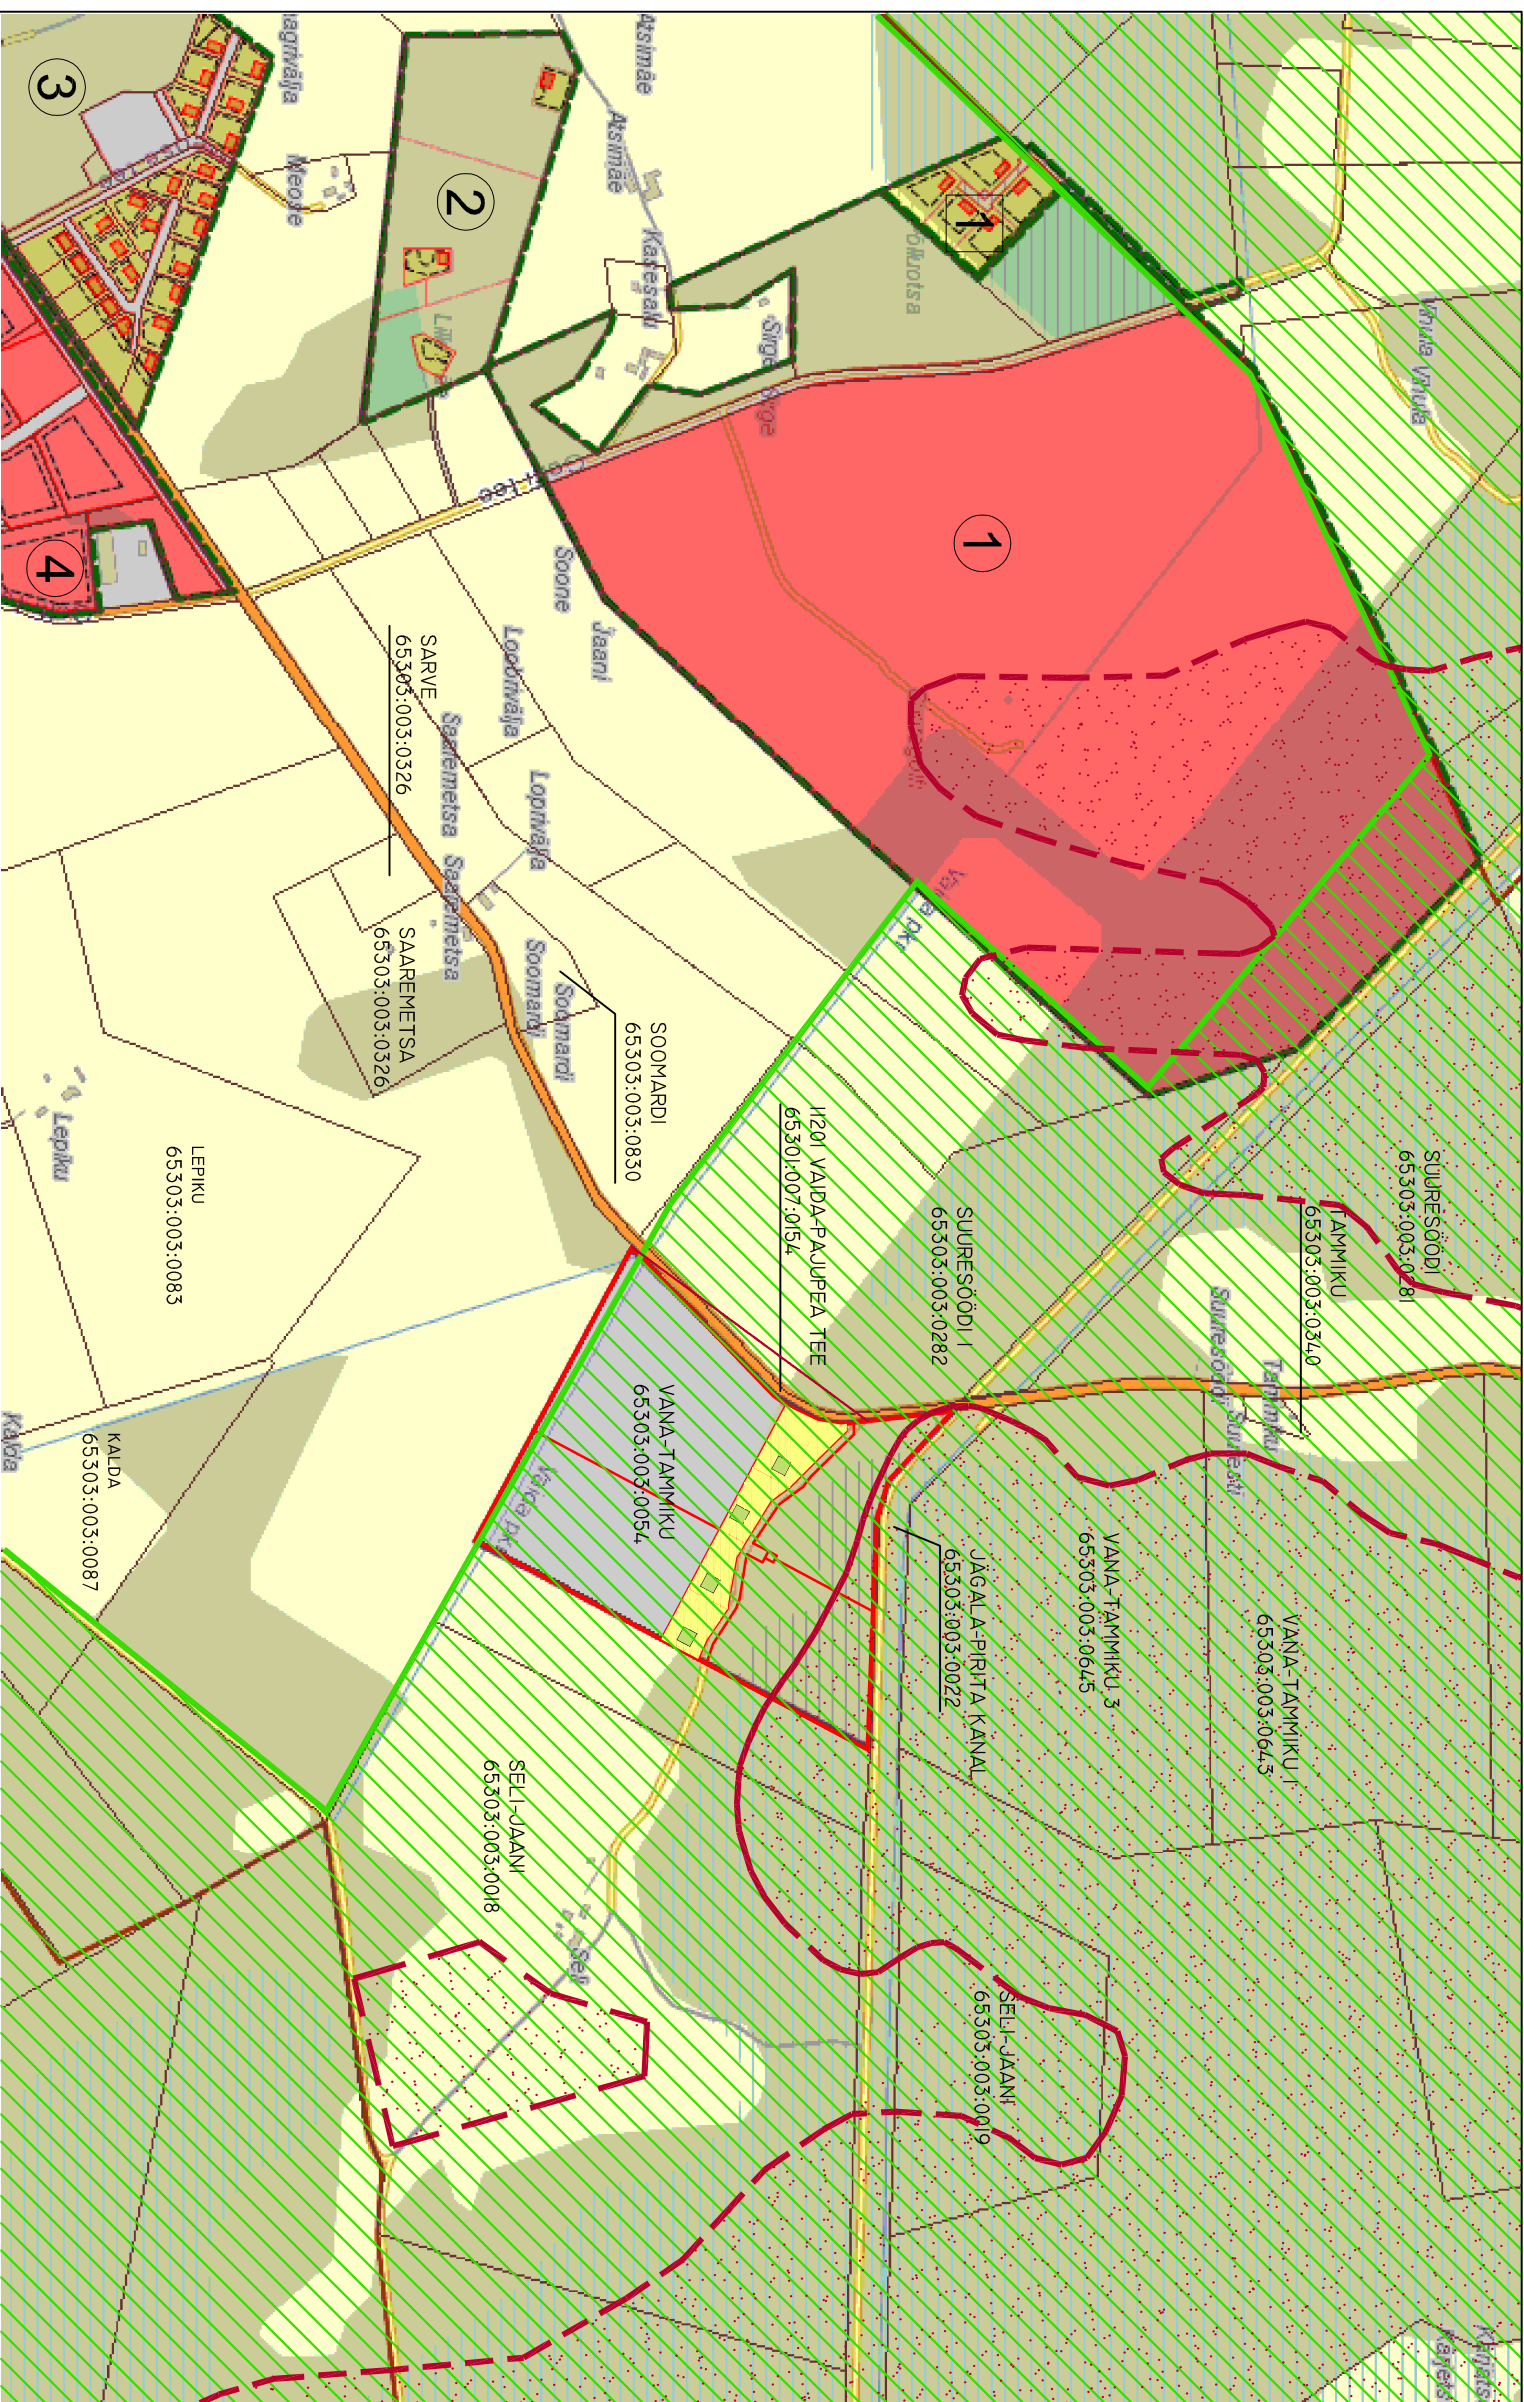

KEHTESTATUD DETAILPLANEERINGUD:

- 1 DP0128 - SUURESTA KÜLA GOLFIKESKUSE DETAILPLANEERING  
KEHTESTATUD - OTSUS NR. 209, 09.03.2004
- 2 DP0538 - LILLEMÄE KINNISTU JA LÄHIALA DETAILPLANEERING  
KEHTESTATUD - OTSUS NR. 95, 13.04.2010
- 3 DP0303 - VANATAMMI KINNISTU MAATÜKI I DETAILPLANEERING  
KEHTESTATUD - OTSUS NR. 204, 21.12.2006
- 4 DP0356 - SAAREPUU, SAAREVÕSA, SAAREPÖLLU JA SAAREMAA  
KINNISTUTE DETAILPLANEERING (VAIDA TEHNOPARK)  
KEHTESTATUD - OTSUS NR. 282, 19.06.2007

## ALGATATUD DETAILPLANEERINGUD:

- 1** DP0427 - SUUREMETSÄ KINNISTU JA LÄHIALA DETAILPLANEERING  
ALGATATUD - OTSUS NR. 486, 11.10.2005

|                                   |  |          |  |
|-----------------------------------|--|----------|--|
| TELLUJA                           |  | LEPING   |  |
| RAE VALLAVALITSUS                 |  | AZ-01-10 |  |
| OBJEKT                            |  |          |  |
| VANA-TAMMIKU KINNISTU JA LÄHIALA  |  |          |  |
| DETAILIPLANEERING                 |  |          |  |
| ADDRESS                           |  |          |  |
| SUURESTA KÜLA, RAE VALD, HARJUMAA |  |          |  |
| JONNIS                            |  |          |  |
| KONTAKTIVÕNDI PLAAN               |  |          |  |
| ARH. H.KESLER                     |  | STADIUM  |  |
| TEHN. KLASNER                     |  | DPE      |  |
|                                   |  | MÕÕTK.   |  |
|                                   |  | 1:10000  |  |
|                                   |  | LEHT     |  |
|                                   |  | DPE-2    |  |
| AB ZERO OÜ                        |  |          |  |