


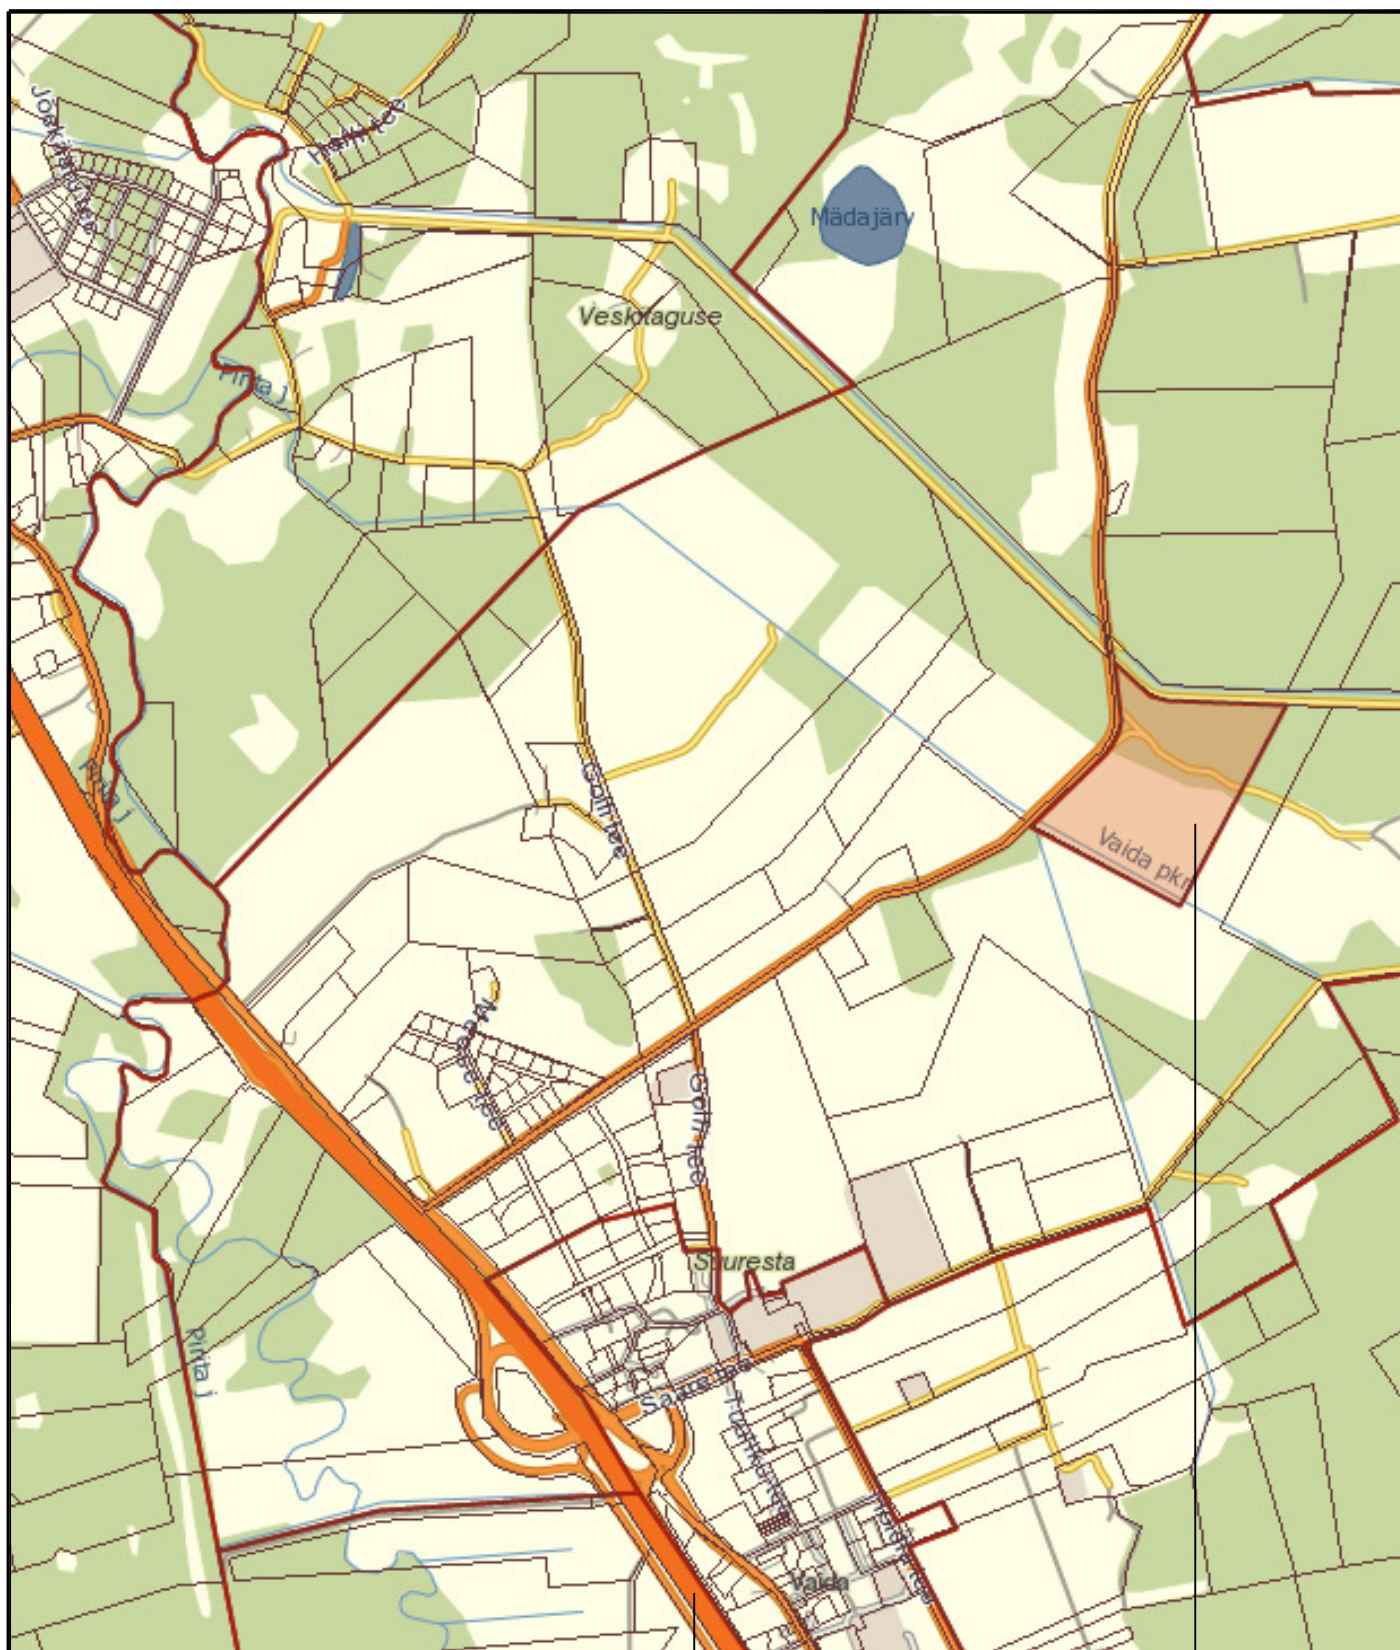

11201 VAIDA-PAJUPEA TEE

VANA-TAMMIKU KINNISTU

TELLIJA RAE VALLAVALITSUS

LEPING AZ-01-10

OBJEKT VANA-TAMMIKU KINNISTU JA LÄHIALA
DETAILPLANEERING

ARH. H.KESLER
TEHN. K.LASNER

AADDRESS SUURESTA KÜLA, RAE VALD, HARJUMAA

JOONIS SITUATSIOONISKEEM

STAADIUM
DPE

MÕÖTK.
1:20000

LEHT
DPE-1

AB ZERO OÜ

