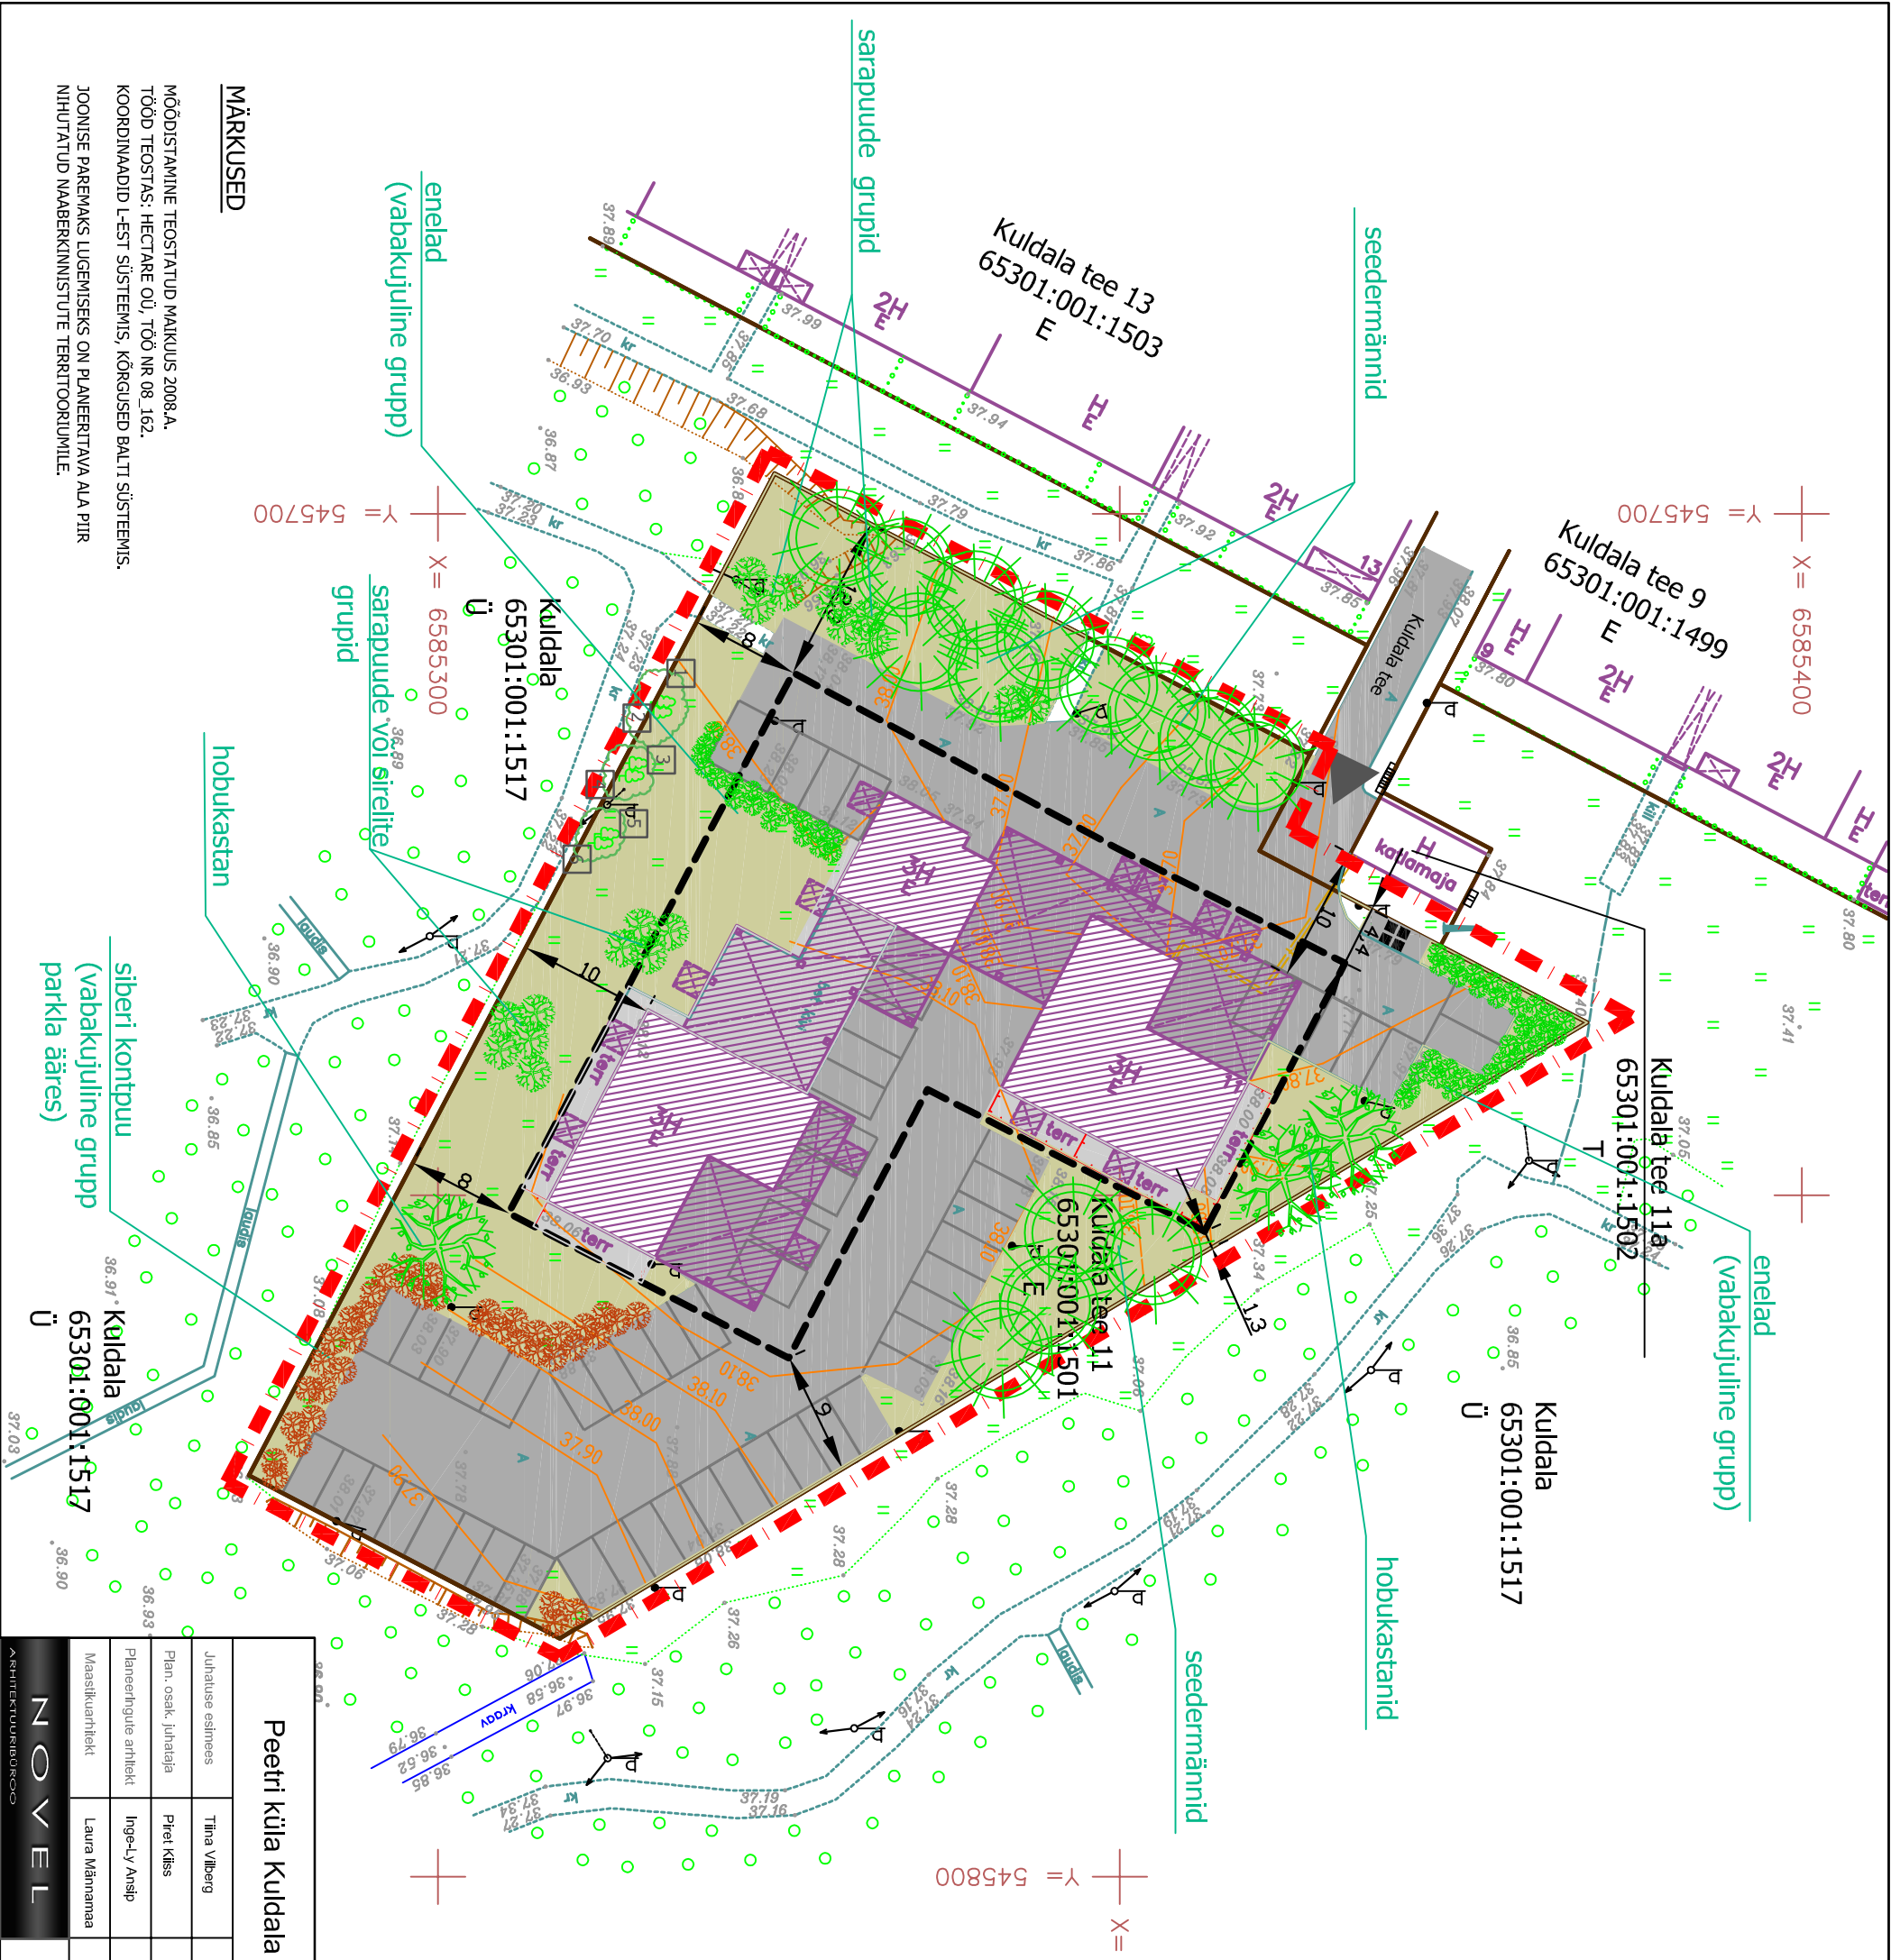


TINGMÄRGID

- PLANEERITAVA ALA PIIR
- OLEMASOLEVA KINNISTU PIIR
- HOONESTUSALA PIIR
- HOONE
- ASFALTKATTEGA SÕIDUTEE
- UNIKIVI KATTEGA ALA
- MURUKATTEGA ALA
- JUURDEPÄÄS KRUNDILE
- PLANEERITUD SAMAKÕRGUSJOON
- PRÜGI SORTTEERITULT KOGUMISE KOHT
- OLEMASOLEV III VÄÄRTUSKLASSI PUU
- OLEMASOLEVA PUU POSITSIOONI NR
- PLANEERITUD LEHTPUU (HARILIK HOBUKASTAN)
- PLANEERITAV OKASPUU (ALPI SEEDERMÄND)
- PLANEERITAV KÕRGEKASVULINE PÕÕSAS (SARAPU VÕI SIREI)
- PLANEERITAV PÕÕSAS (SIBERI KONTPUU SIBIRICA)
- PLANEERITAV PÕÕSAS (TUHKURENELAS 'GREFSHEIM')

Peetri küla Kuldala tee 11 kinnistu detailplaneering

Juhutuse esimees	Tiina Vilberg	Joonis	Haljastuse ja vertikaalplaneerimise joonis		Töö nr	DP-2008/014
Plani osak. juhataja	Piret Kliss				Staadium	DP
Planeeringu ettevalmistaja	Inge-Ly Ansp				Joonis leht	4/1
Maastikuarhitekt	Laura Männamaa				Mööbikava	1:500
					Kujundäev	09.03.2009

NOVEL

Arhitektuuribüroo Novel OÜ
regist. koode 11253230

Tel. +372 66 81 1 20
e-mail: info@novel.ee

Klaas 8
11313 Tallinn

MÄRKUSED

MÕÕDISTAMINE TEOSTATUD MAIKUS 2008.A.
TÖÖD TEOSTAS: HECTARE OÜ, TÖÖ NR 08_162.
KOORDINAADID L-EST SÜSTEEMIS, KÕRGUSED BALTI SÜSTEEMIS.
JOOINISE PAREMAKS LUGEMISEKS ON PLANEERITAVA ALA PIIR NIHTUTATUD NAABERKINNISTUTE TERRITOORIUMILE.