


LISA 2

LÄHIALA SKEEM KARLA KÜLA

SUUR-TÕNIKSE JA KURVE KINNISTUTE PIIRKONNA DETAILPLANEERINGU LÄHTETINGIMUSTE JUURDE

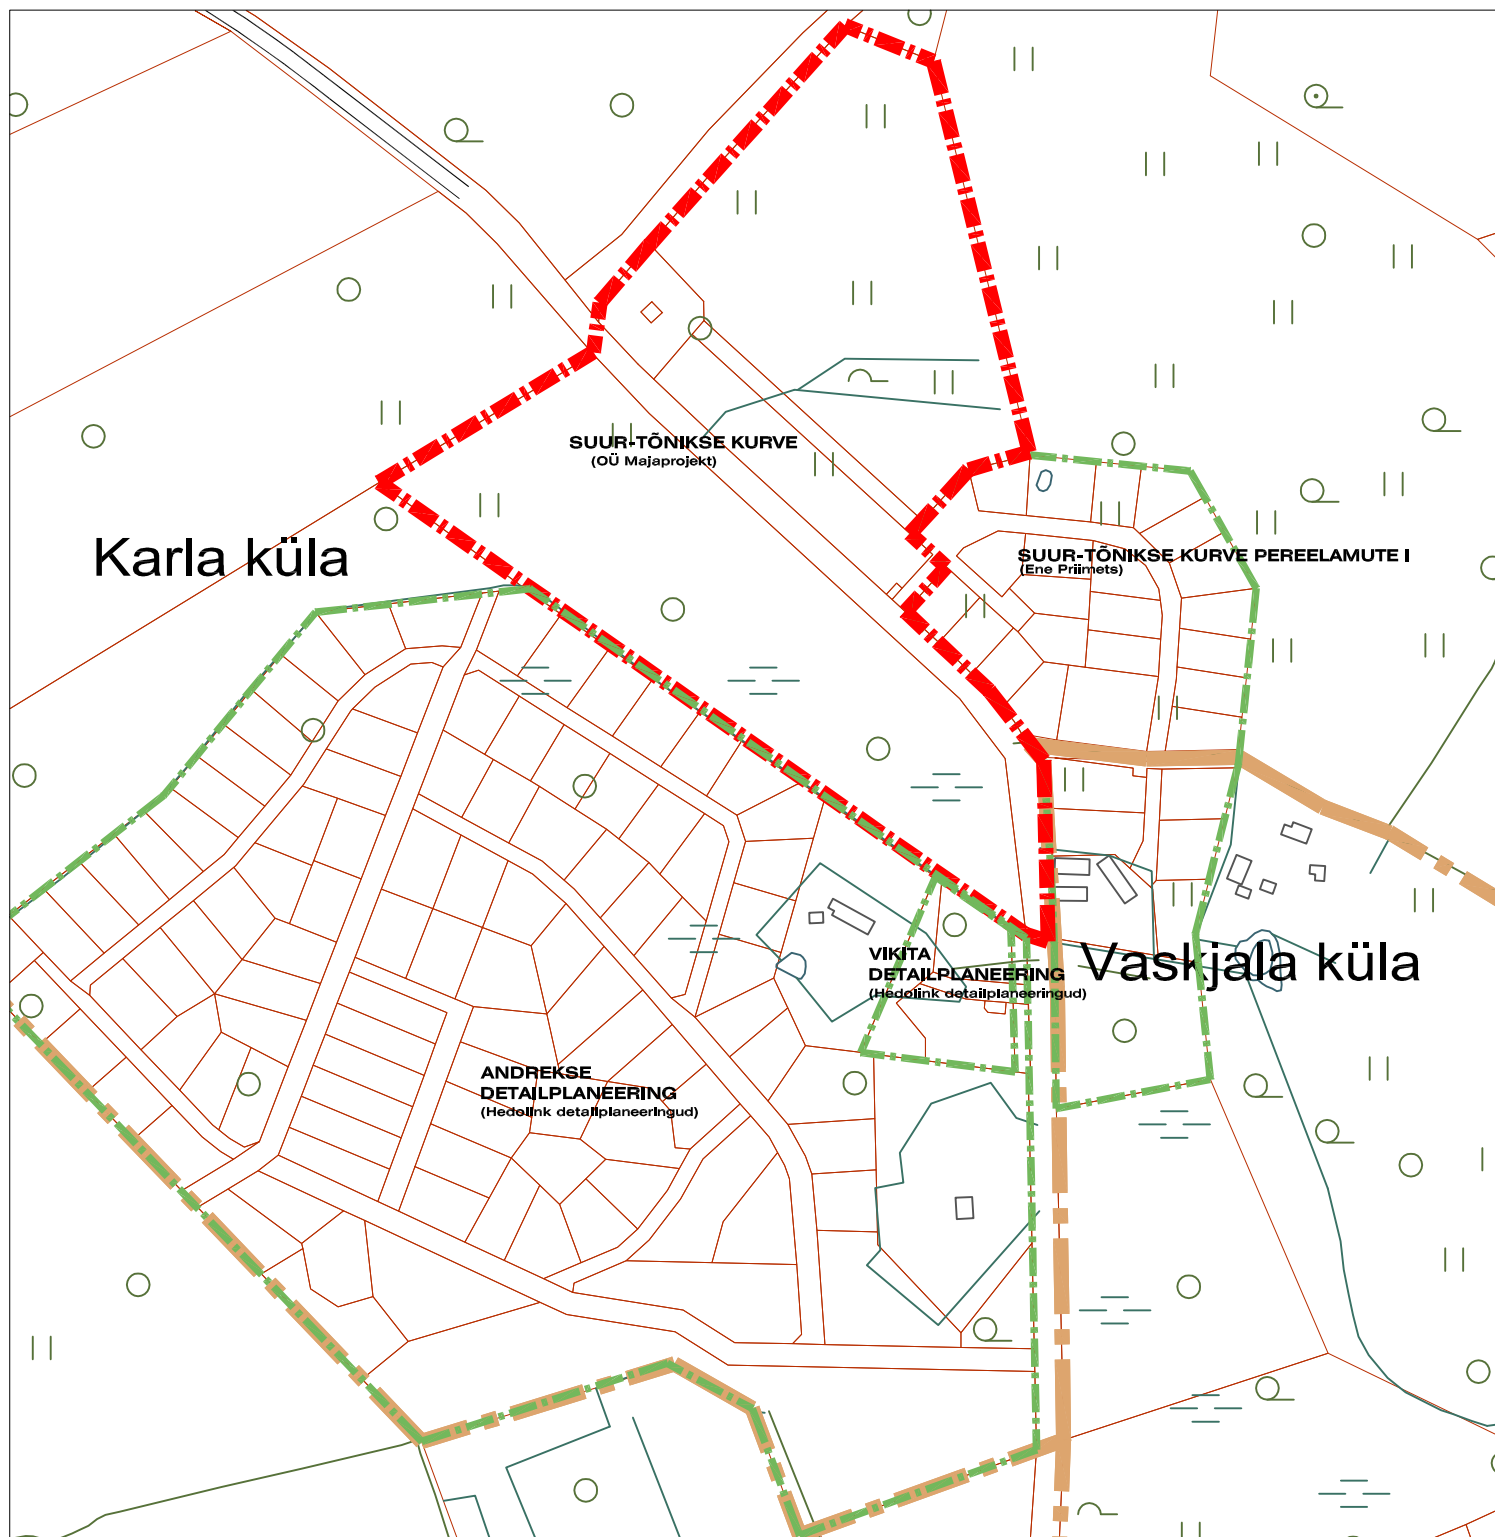

-  KÜLA PIIR
-  PLANEERITAV ALA
-  KEHTESTATUD DP



RAE VALLAVALITSUS

ASUKOHT: KARLA KÜLA SUUR-TÕNIKSE JA KURVE
KINNISTUTE PIIRKONNA

JOONIS: LÄHIALA SKEEM

MÕÕTKAVA:
1:5000

ARHITEKT: /STINA SEEMEL

KUUPÄEV:
10.03.2009