


LISA 1

SITUATSIOONISKEEM KARLA KÜLA

SUUR-TÕNIKSE JA KURVE KINNISTUTE PIIRKONNA DETAILPLANEERINGU LÄHTETINGIMUSTE JUURDE

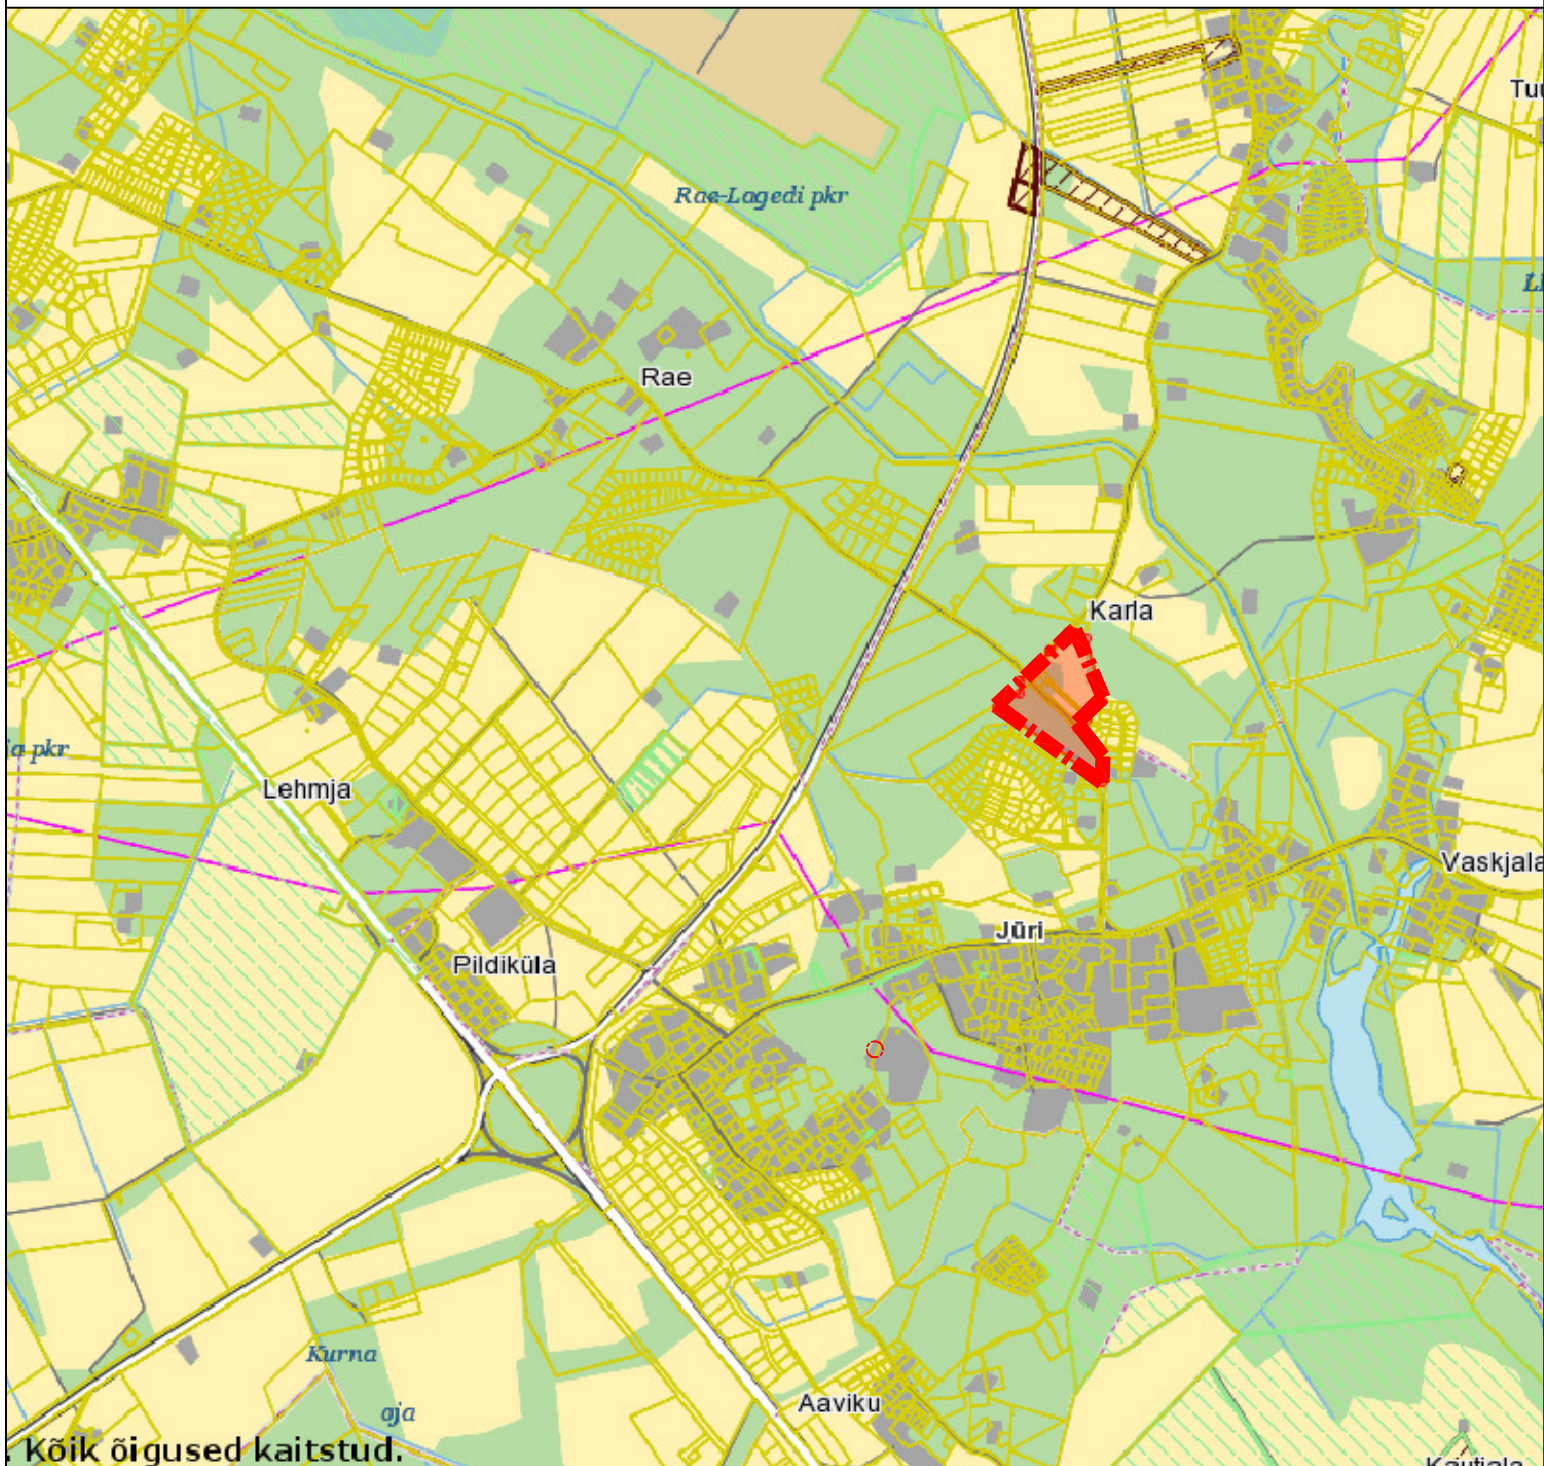

■■■■ PLANEERITAV ALA



RAE VALLAVALITSUS

ASUKOHT: KARLA KÜLA SUUR-TÕNIKSE JA KURVE
KINNISTUTE PIIRKOND

JOONIS: SITUATSIOONISKEEM

ARHITEKT: /STINA SEEMEL

KUUPÄEV:
10.03.2009