



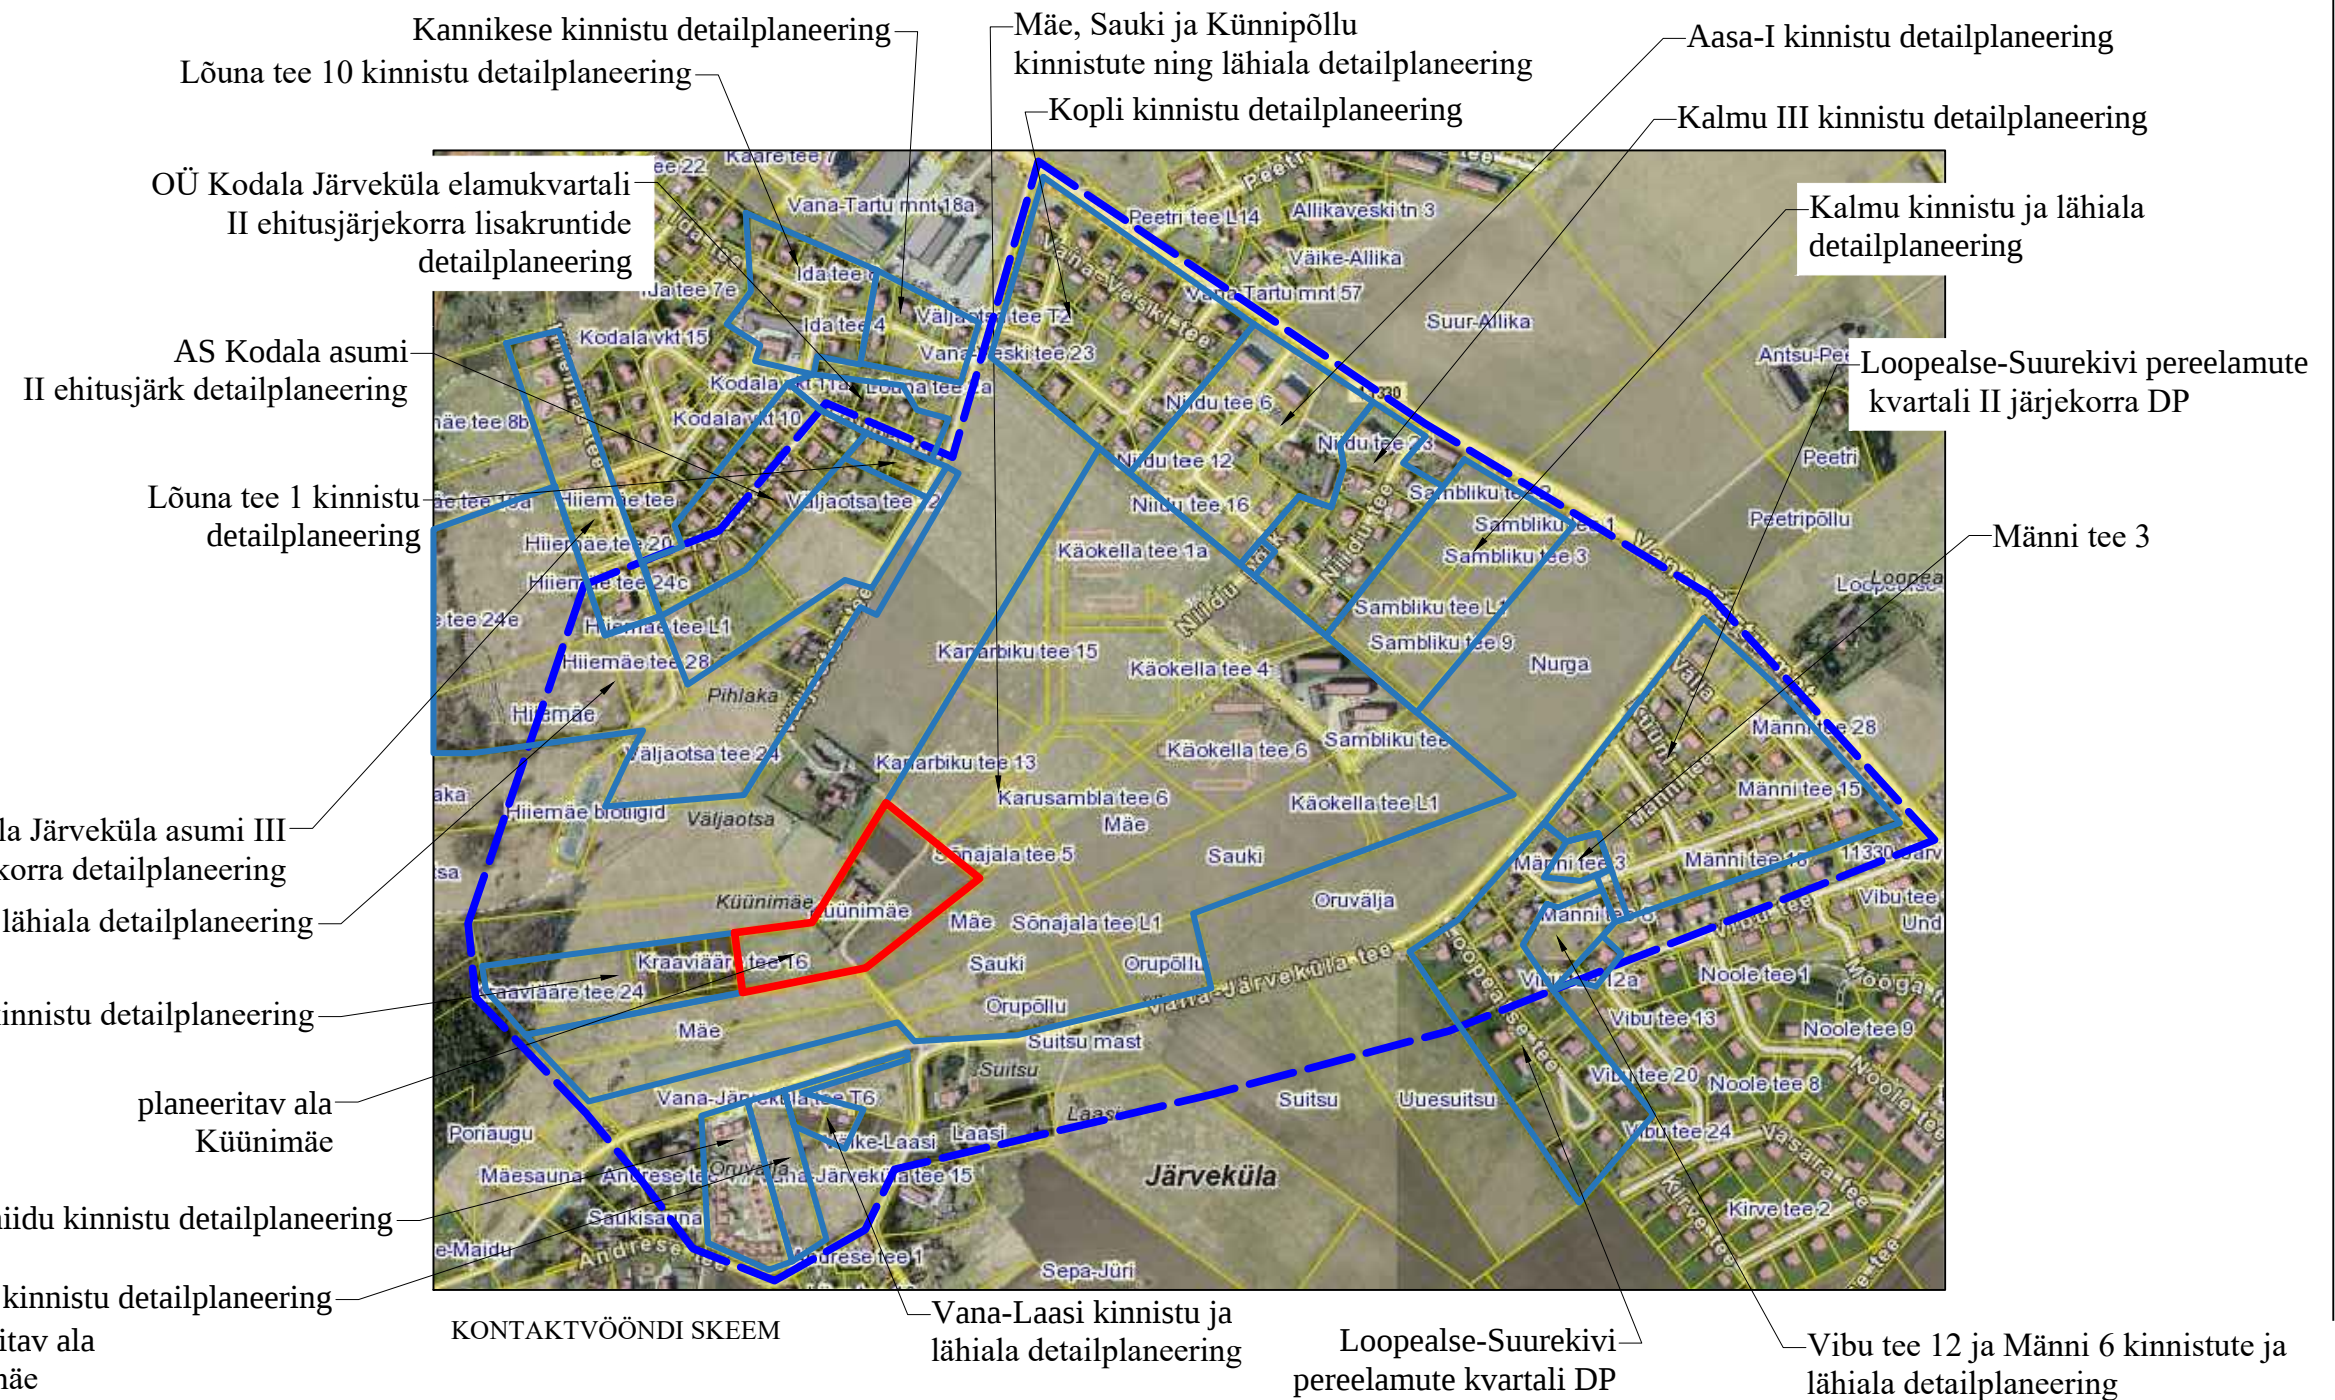

VÄLJAVÕTE RAE VALLA ÜLDPLANEERINGUST

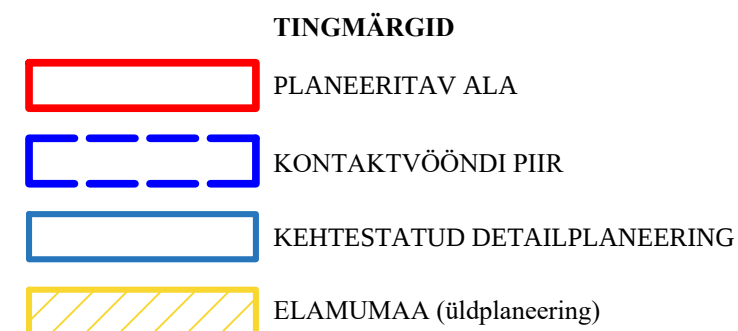

Vision PROJEKT OÜ Visioonprojekt reg 10481526 Kivinuki tee 5 Rae k Rae v Harjumaa 75310 tel +372 5017159 loona@visioonprojekt.eu	Künimäe detailplaneering		Künimäe Järveküla Rae vald Harju maakond
	Kontaktvööndi skeem	vastutav arhitekt Loona Lepp koostamises osaesid arhitektid Jorgen Liiv ja Paap Ehasalu	tellija: OÜ Multihull
		2017-11-29	töö nr: 20170405-1 joonis nr: 2