


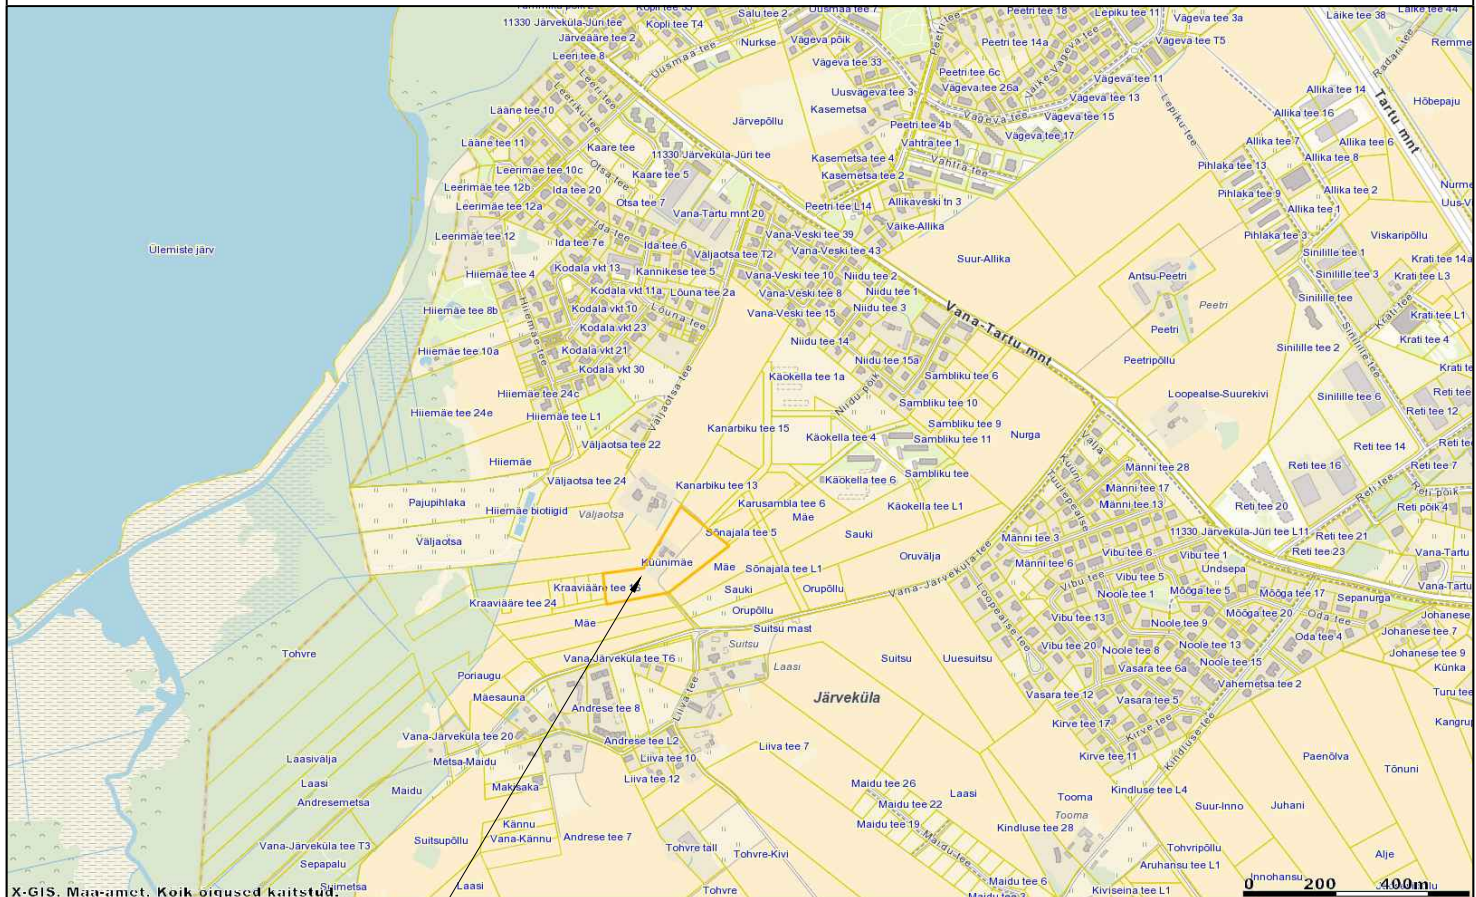

planeeritav ala

 OÜ Visioonprojekt reg 10481526 Kivinuki tee 5 Rae k Rae v Harjumaa 75310 tel +372 5017159 loona@visioonprojekt.eu	Küünimäe detailplaneering		Küünimäe Järveküla Rae vald Harju maakond	
	vastutav arhitekt Loona Lepp koostamises osalesid arhitektid Jorgen Liiv ja Paap Ehasalu	Situatsiooniskeem		tellija: OÜ Multihull
		2017-11-30		töö nr: 20170405-1 joonis nr: 1