


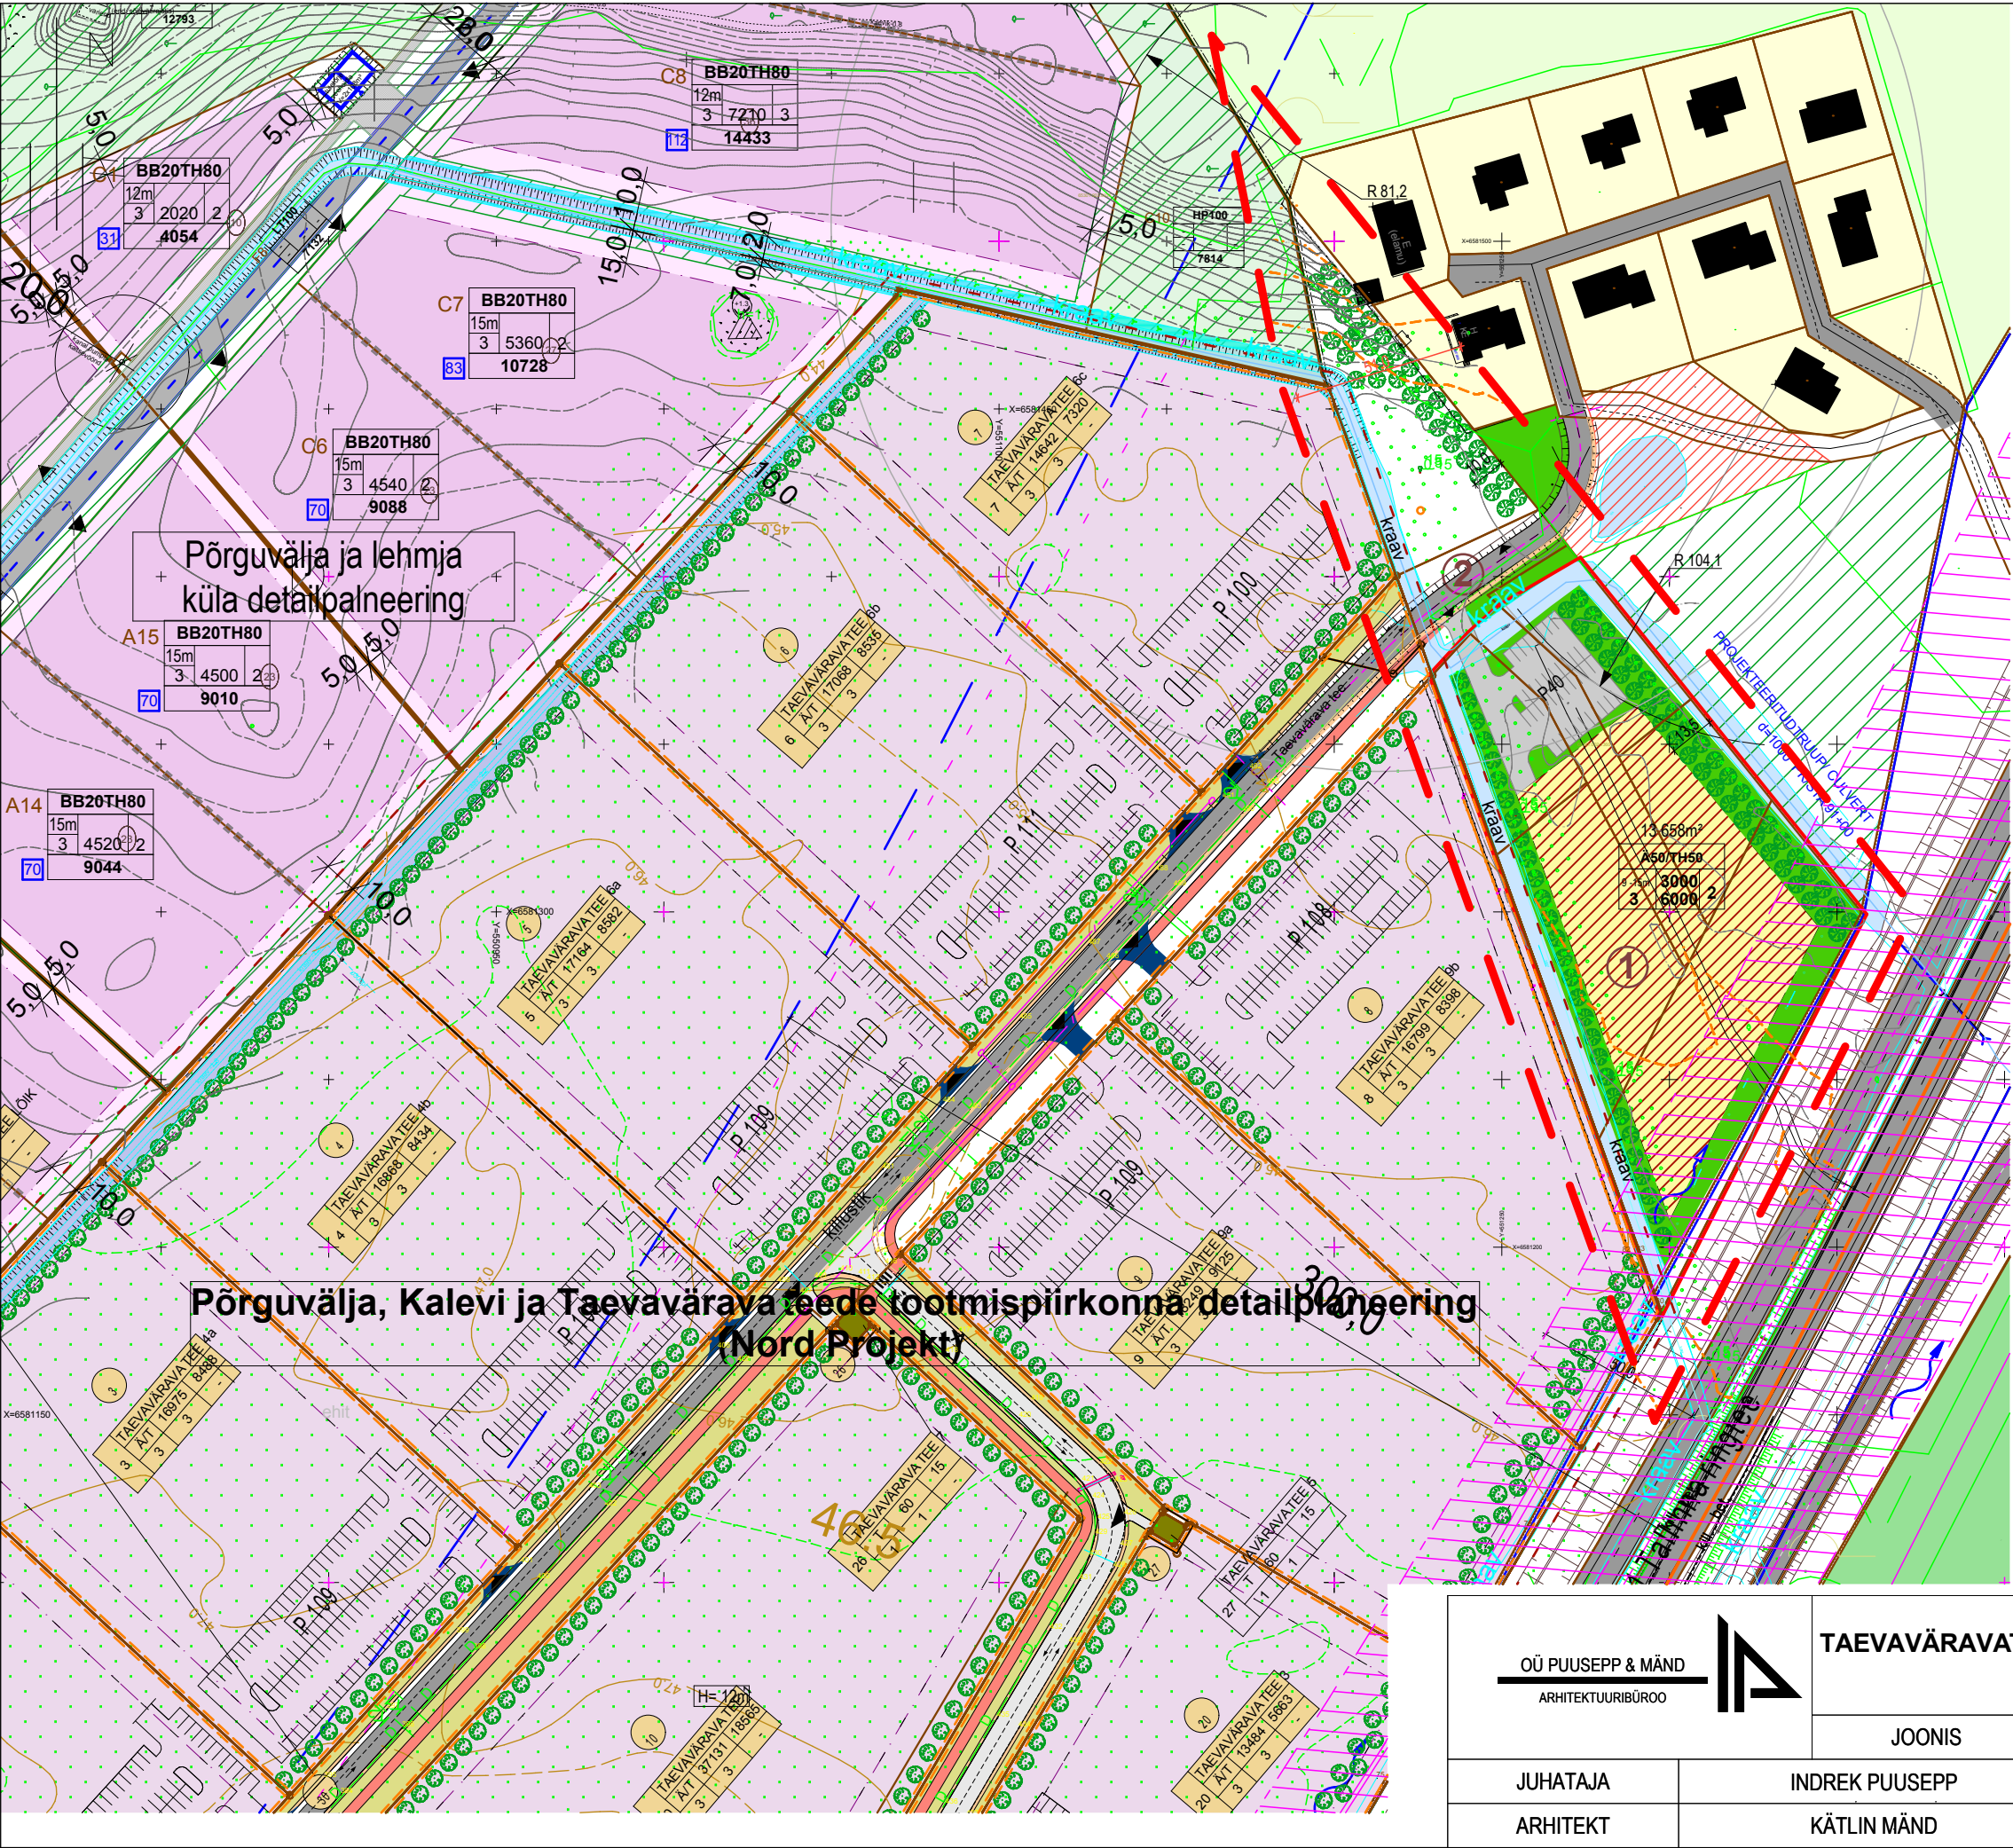

Tingmärgid

Planeeritav ala

Kinnistu piir

Olemasolev ehitis - elamu

Varem planeeritud hoonestusalade piirid

Planeeritav hoonestusala

Sõidutee

Parkimine

Riigimaantee kaitsetsoon

Maantee sanitaarkaitsetsoon

Roheala

Planeeritav kõrghaljastus

Elumumaa

Tootismaa

Tootismaa 80%/ Ärimaa 20%

Haljasala maa

Koostamisel olev detailplaneering

Kraav

Päas krundile

1

Hoonestusala lubatud kõrgus 12m,
maanteepoolses osas 15m

13574m²

Krundi planeeritud suurus

A50/Th50

Krundi planeeritud sihtotstarve

12-15m

4500

3

6000

2

Maksimaalne planeeritud hoonete arv krundil

Maksimaalne lubatud ehitusalune pind

Maksimaalne lubatud brutopind

Maksimaalne lubatud kõrgus

Maksimaalne lubatud korruste arv

OÜ PUUSEPP & MÄND

ARHITEKTUURIBÜROO

HARJUMAA RAE VALD

TAEVAVÄRAVATEE 8,10,11,12,13 JA SARAPIKU II KINNISTU

DETAILPLANEERING

TELLIJA: BSN AUTO OÜ

JOONIS

KONTAKTVOÕNDI ANALÜÜS

ALGATAMISE TAOTLUSE JUURDE

DP-2

JUHATAJA

INDREK PUUSEPP

M 1:2000

ARHITEKT

KÄTLIN MÄND

18 -09 -2009