


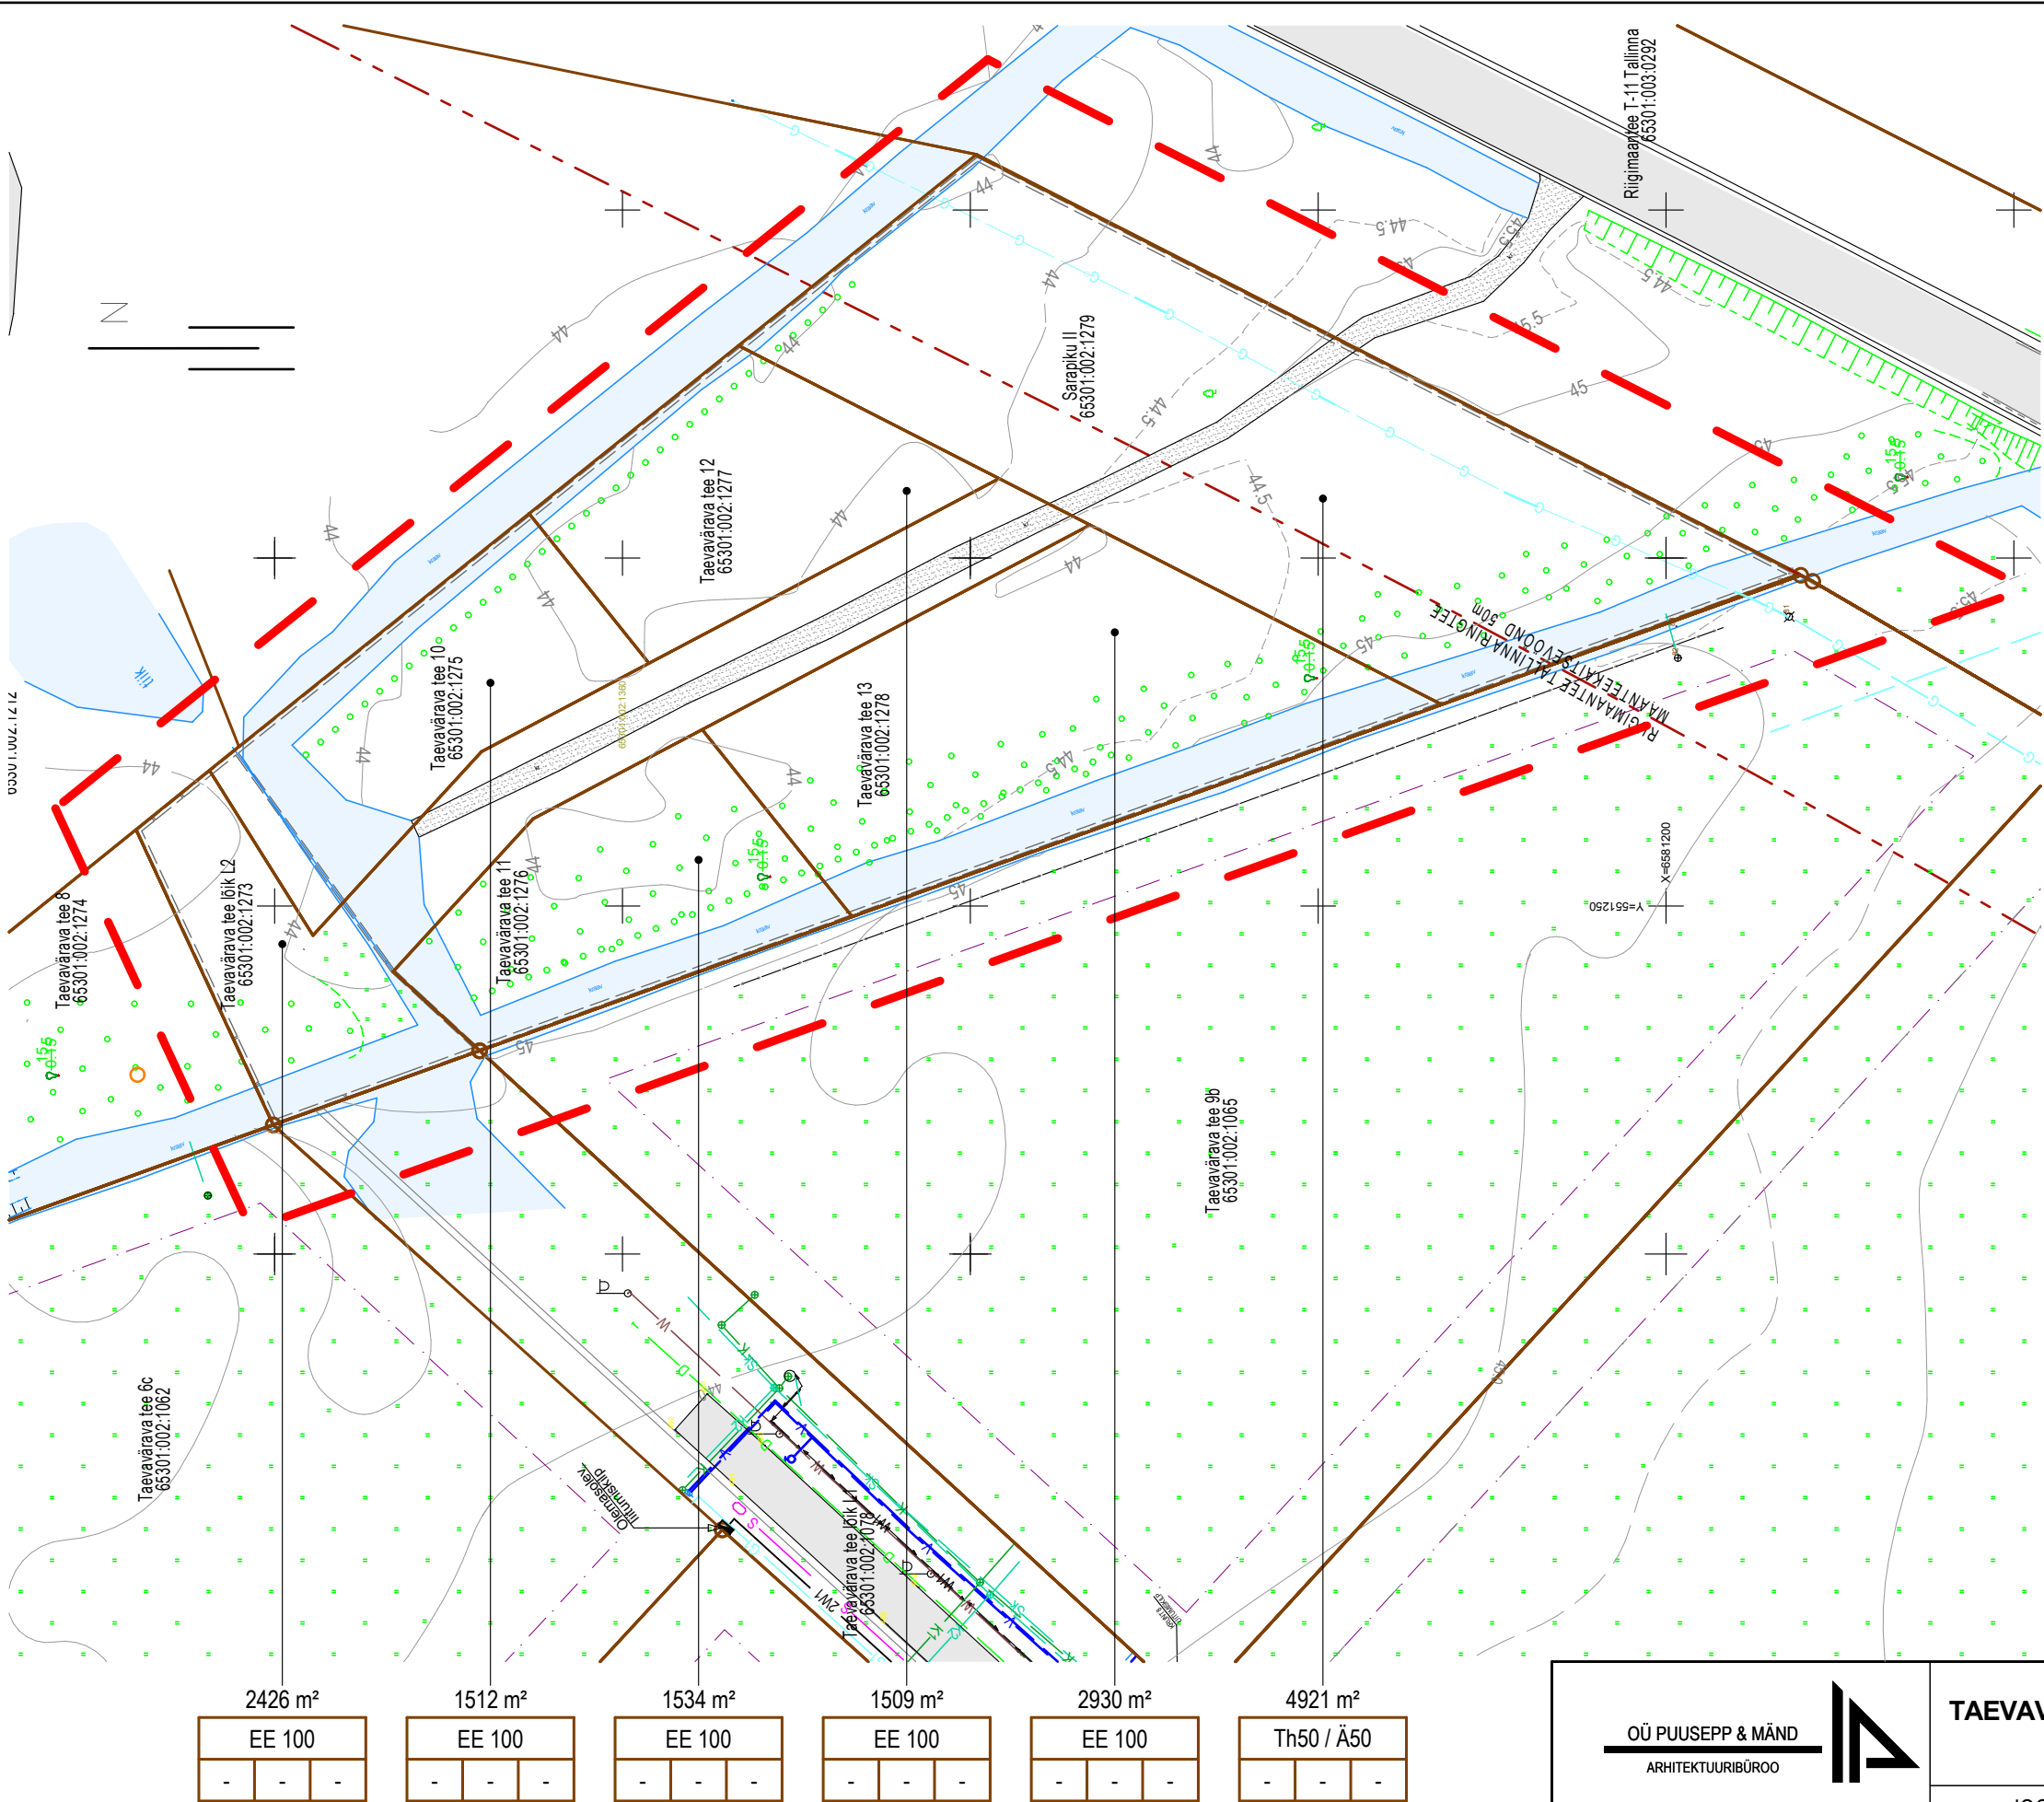

Tingmärgid	
	Planeeritav ala
	Kinnistu piir
	Sõidutee
	Kruusatee
	Kraav
	Olemasolev veetoru
	Olemasolev kanalisatsiooni toru
	Olemasolev kanalisatsioonitoru
	Olemasolev sajuveekanalisatsioon
	Olemasolev sajuveekanalisatsioon
	Olemasolev sidekaabel
	Olemasolev tänavavalgustus
	Olemasolev madalpingekaabel
	Olemasolev madalpingekaabel
	Varem planeeritud drenaaži toru

3056 m²	kinnistu suurus
EE 100	sihtotstarve (%)
-	planeeritavad parkimiskohad
-	maksimaalne hoonete arv krundil
-	maksimaalne ehitusalune pind

Märkus:
1. Detailplaneering on koostatud topo-geodeetilisele alusplaanile, mille on koostanud AS Elisor töö nr GE-024-09

OÜ PUUSEPP & MÄND ARHITEKTUURIBÜROO		HARJUMAA RAE VALD TAEVAVÄRAVA TEE 10,11,12,13 JA SARAPIKU II KINNISTU DETAILPLANEERING HUVITATUD ISIK: BSN AUTO OÜ		
		JOONIS	TUGIPLAAN	DP-1
JUHATAJA	INDREK PUUSEPP			M 1:1000
ARHITEKT	KÄTLIN MÄND			13 - 09 -2010