



LÕIGE 5-5'

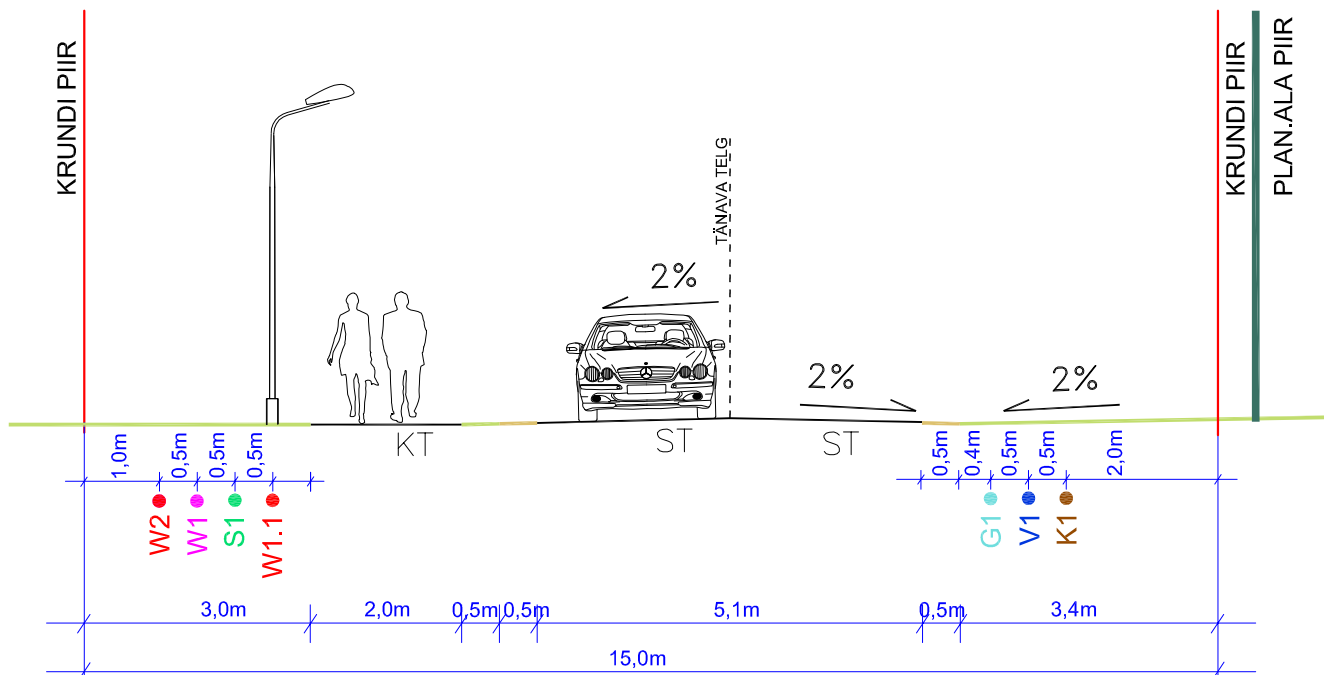

LÕIGE 6-6'

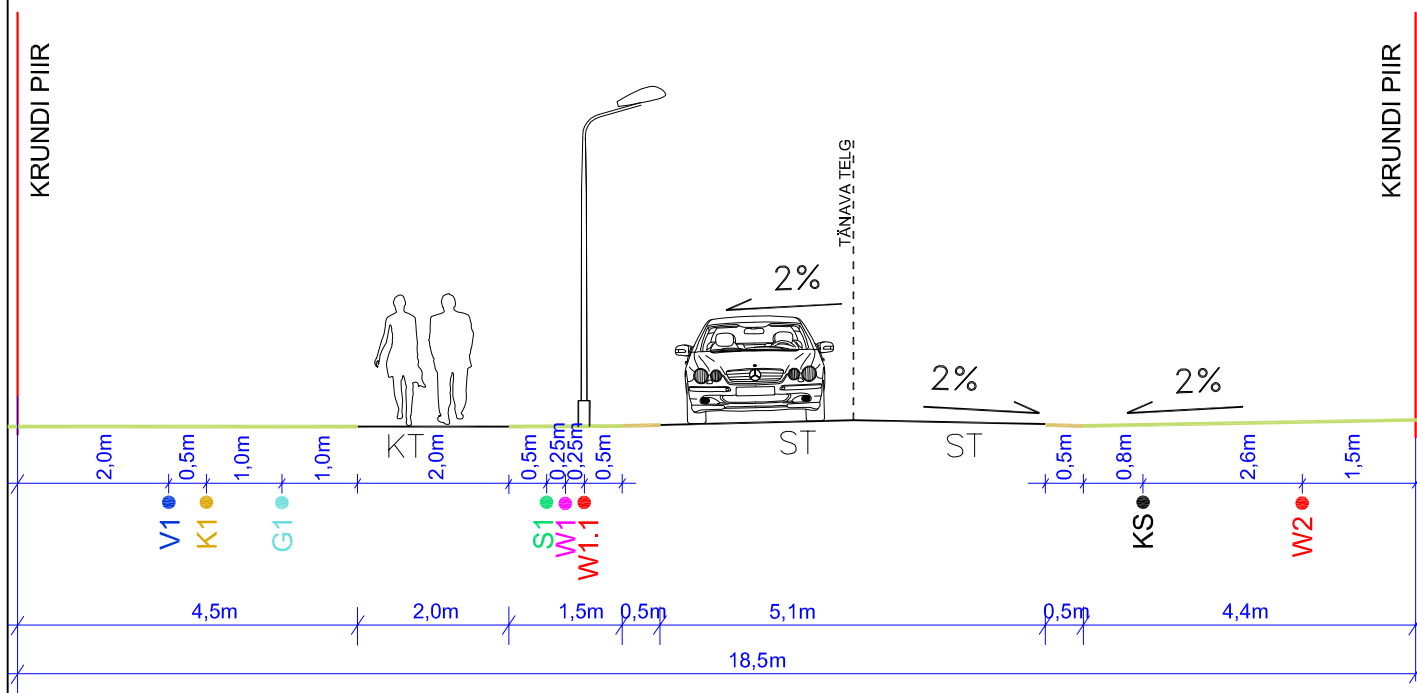

- W1.1 ● Planeeritav tänavavalgustuskaabel
- W1 ● Planeeritav madalpingekaabel
- W1 ● Perspektiivne madalpingekaabli koridor
- W2 ● Planeeritav kõrgepingekaabel
- S1 ● Planeeritav sidekaabel
- K1 ● Planeeritav kanalisatsioonitrass
- K1 ● Perspektiivne kanalisatsioonitrassi koridor
- KS ● Olemasolev survekanalisatsioonitorustik
- V1 ● Planeeritav veetrass
- G1 ● Planeeritav gaasitrass



Arhitekt K.Kokk

Projekti juht Arno Anton

Tehnik L.Soomann

Rae vald
JÄRVEKÜLA TOOMPIHLAKA, HIIEMÄE, HIIEMÄE V
JA HIIEMÄE 20 KINNISTUTE
DETAILPLANEERING
SKEMAATILISED TÄNAVA LÕIKED
Lõige 5-5', Lõige 6-6'

Töö nr. 118

D P

M 1:100

10.09.2016

AS - 08-3