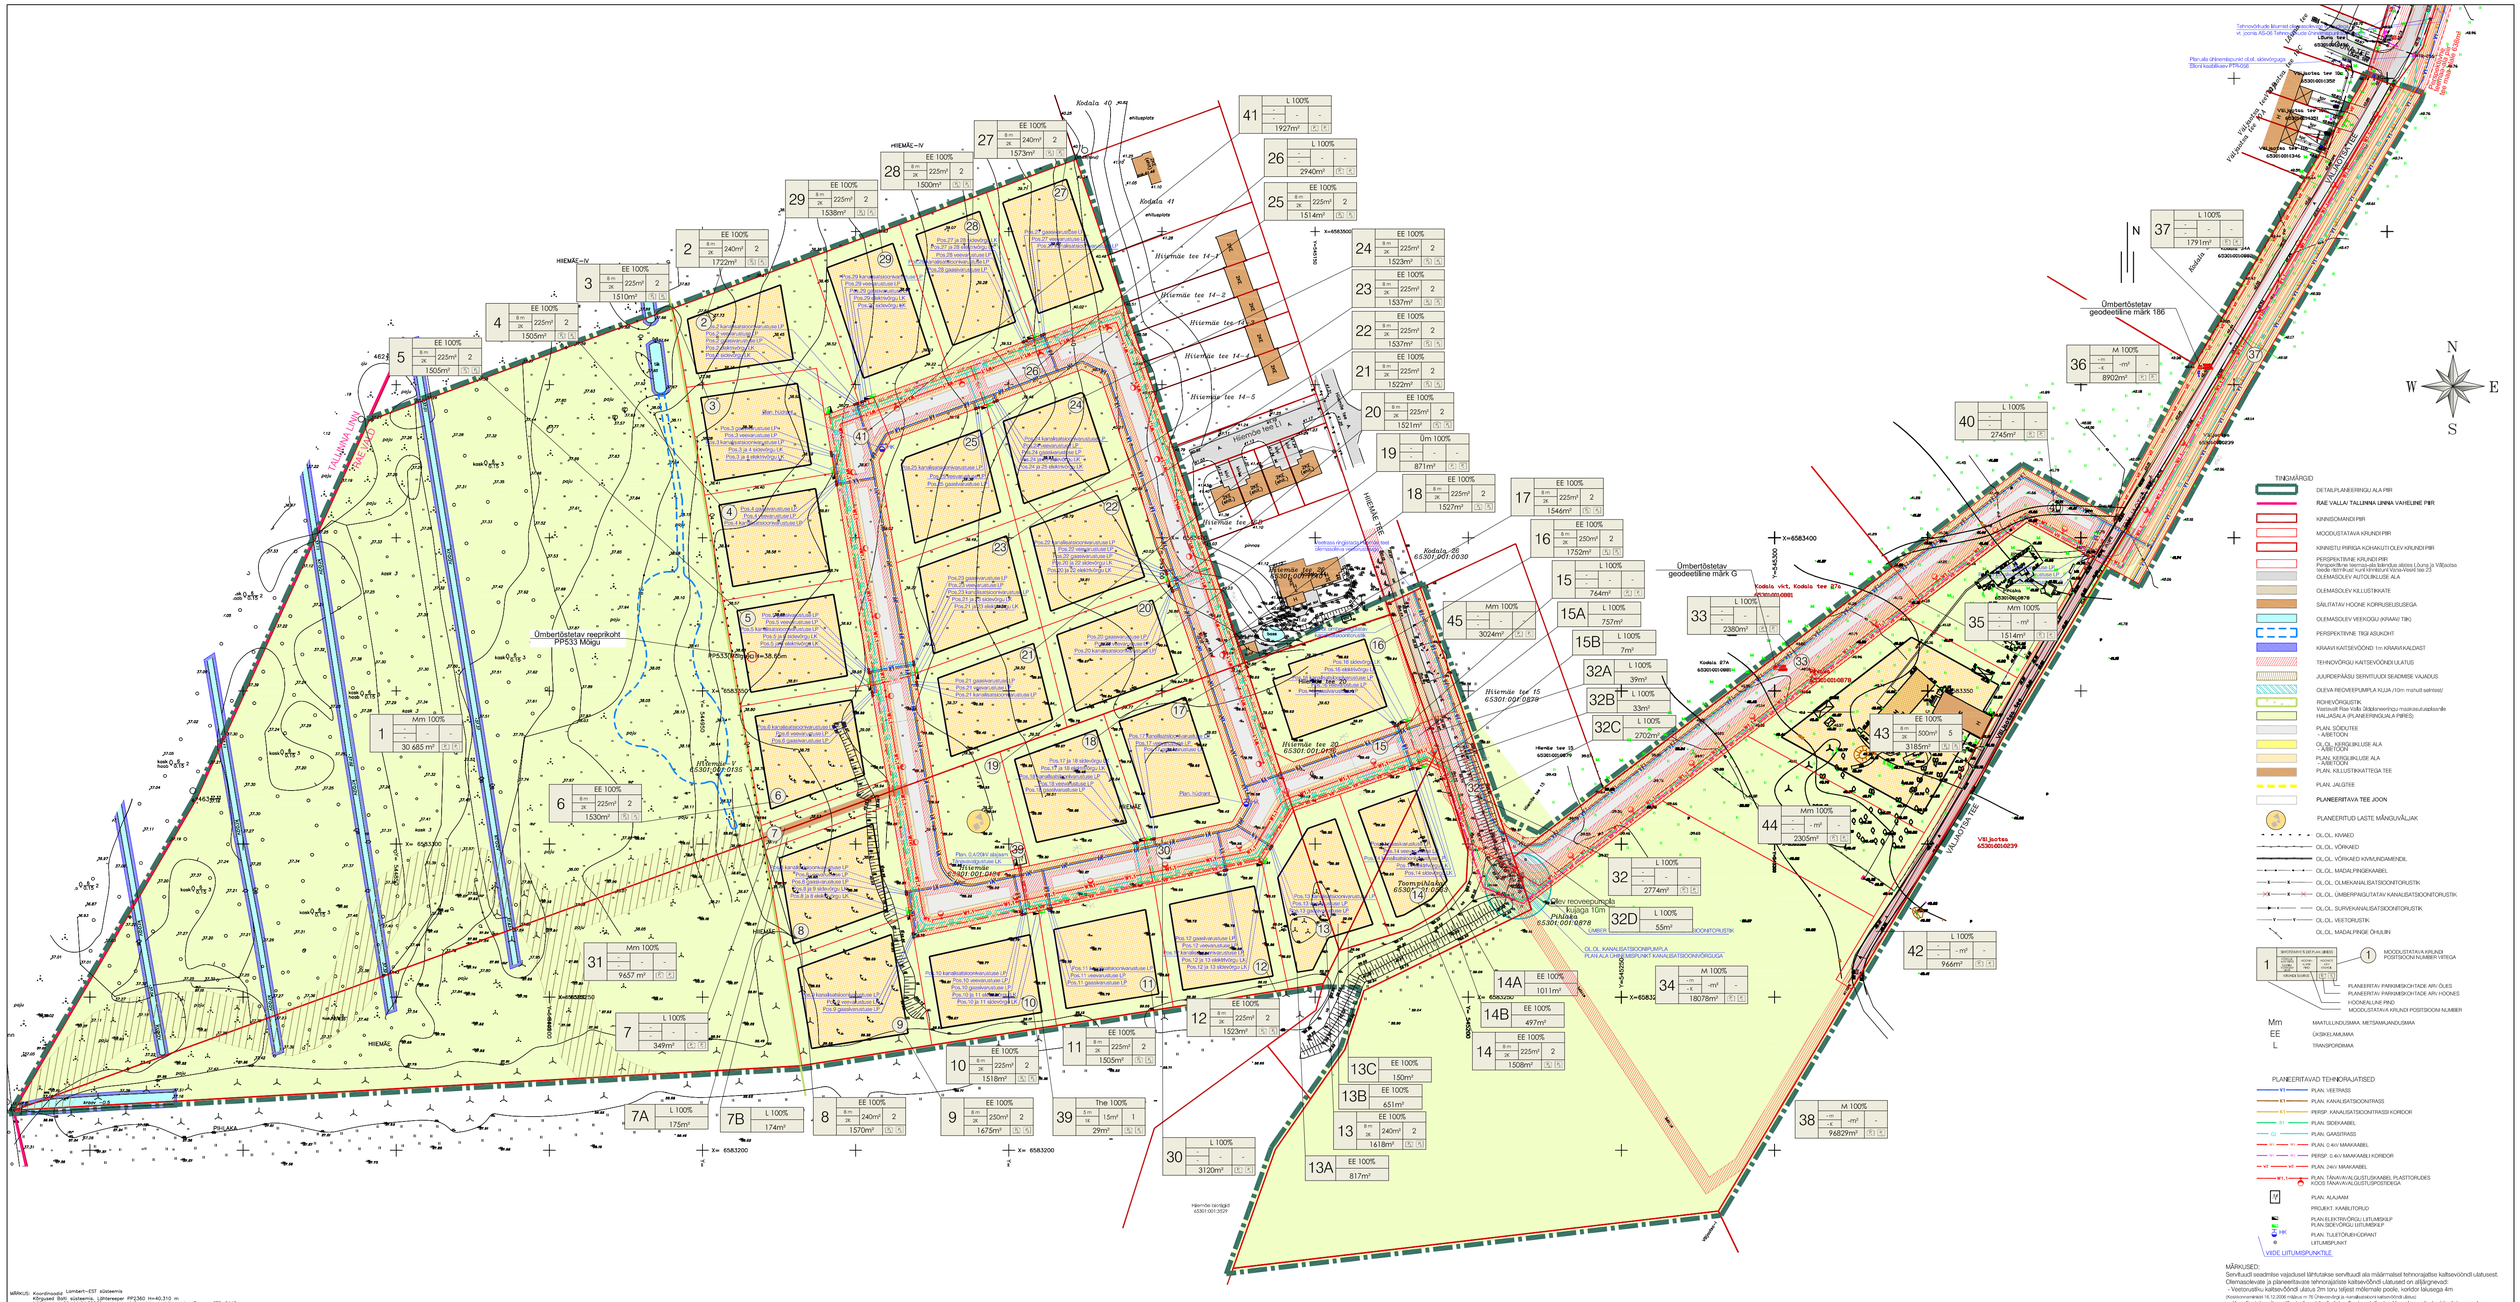

MÄRKUS: Koordinaadid Lambert–EST süsteemis
Kõrgused Balti süsteemis. Lähtepunkt PP2360 H=40,310 m
Maa-ameti poolt 09.11.04.2003.juhtkirjaga Ajutiste võrgupunktide kataster
Maan kõrgused: geodeesiaprogrammiga AutoCAD 2000i

Aadress:	**Harju maakond**	Joonise nr. 1	Joonise nr. 1
	Rae vald /Järveküla küla	Joonise sisu **KOONDPLAAN**	Töö nr. R–291/03
	HIIEMÄE-IV		1:500
OÜ OPTISET Reg. kood 10595630	Mustjõgede Tee 51c, TALLINN 10621 Tel. 6528209 , 6542123 fax 6528209 E–mail: optiset@list.ee		Mõõtkava
Mõõdistaja:	**A.Kängur**	Mõõdistatud: **11.04.2003**	Koostatud: **14.04.2003**
Koostas:	**A.Kängur**		
Kontrollis:	**E.Noorsk**	Litsents nr.458 tak 06.12.2001	**63641,63642**

MÄRKUS: 1. Koordinaadid L-EST süsteemis.
2. Kõrgused Balti süsteemis.
3. Lähtepunkt Rae küla 120.12 (H=40,87)
4. Kõrgusjoonel piisavalt korrut mõõdetud andmete olusel.

E-GEO	Aadress: Kesklinn 11-17 Tallinn 10414	TÖÖ NR.		
		OBJEKT:	SUVEKOOLIMAJA EHITUSPROJEKT HIIEMÄE 30, JÄRVEKÜLA VALLA	
	Ühiskiri: Self MA EE20000537	JOONISE:		
Võrk: 32-N Ref Bsk 32-48 420	E-mail: e-geo@mail.ee	Hiiumaa Rae–Järveküla vald Tõitsamäe tee, Vanaküla mtn	LÕIKE	LÕIKE	MÕÕT
			1	1	1:500
AMET	NIMI	ALLKIRI	KUUPÄEV		
DESIGNER	URMAS		18.07.2006	JOONISE:	
Kontrollis			18.07.2006	TEOSTUSJOONISE ASENDIPLAAN	
Joonistas	T.Põldroos		18.07.2006		

Merkme Koordinaadid L-Est. süsteemis, kõrgused Balti süsteemis.
Mõõdistamise aeg: juuli 2009 a.
Töö teljestamisse aeg: juuli 2009 a.

Geodeesia ha RECTARK OÜ Tel. 6576 088, GSM 501 0001 http://www.ha.ee / info@ha.ee	**HARJUMAA, RAE VALD, JÄRVEKÜLA KÜLA TOOMPITALUL, HIIEMÄE, HIIEMÄE TEE 30 65301 001 0030, 65301 001 0136, 65301 001 0139**	09_217_2009 Leht 1/Lehti 1
	Maa–ala plaanil Lahtisõrvõrkudega M = 1 : 500	Koostas: A.Tõmingas
	Lähestusel: 554 MA, EEO2000027	Kontrollis: T.Koikmaar

MÄRKUSED: 1. Olev kanalisatsioonitoru Väljaotsa teel on joonisele kantud E-Geo maamõõdubüroo teostusjoonise asendiplaani põhjal (töö nr. EG-062/08)

OPTIMAL PROJEKT	Arhitekt K.Kokk	Rae vald JÄRVEKÜLA HIIEMÄE KINNISTUTE PIIRKONNA JA LÄHIALA DETAILPLANEERING	Töö nr. 118
	Projektijuht A.Anton		D P
			M 1:1000
	Tehnik	TEHNOVÕRKUDE KOONDPLAAN	10.11.2016
			AS – 07