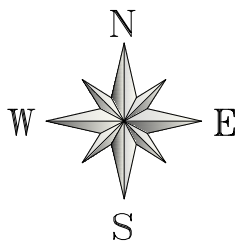

Plan.ala ühinemispunkt tsentraalse veetorustikuga

Plan.ala ühinemispunkt tsentraalse gaasitorustikuga

Plan.ala ühinemispunkt ol.ol. elektrivõrguga

Ol.ol. "Kupi alajaam"

Plan.ala ühinemispunkt ol.ol. sidevõrguga
Elioni kaablikaev PTR-056

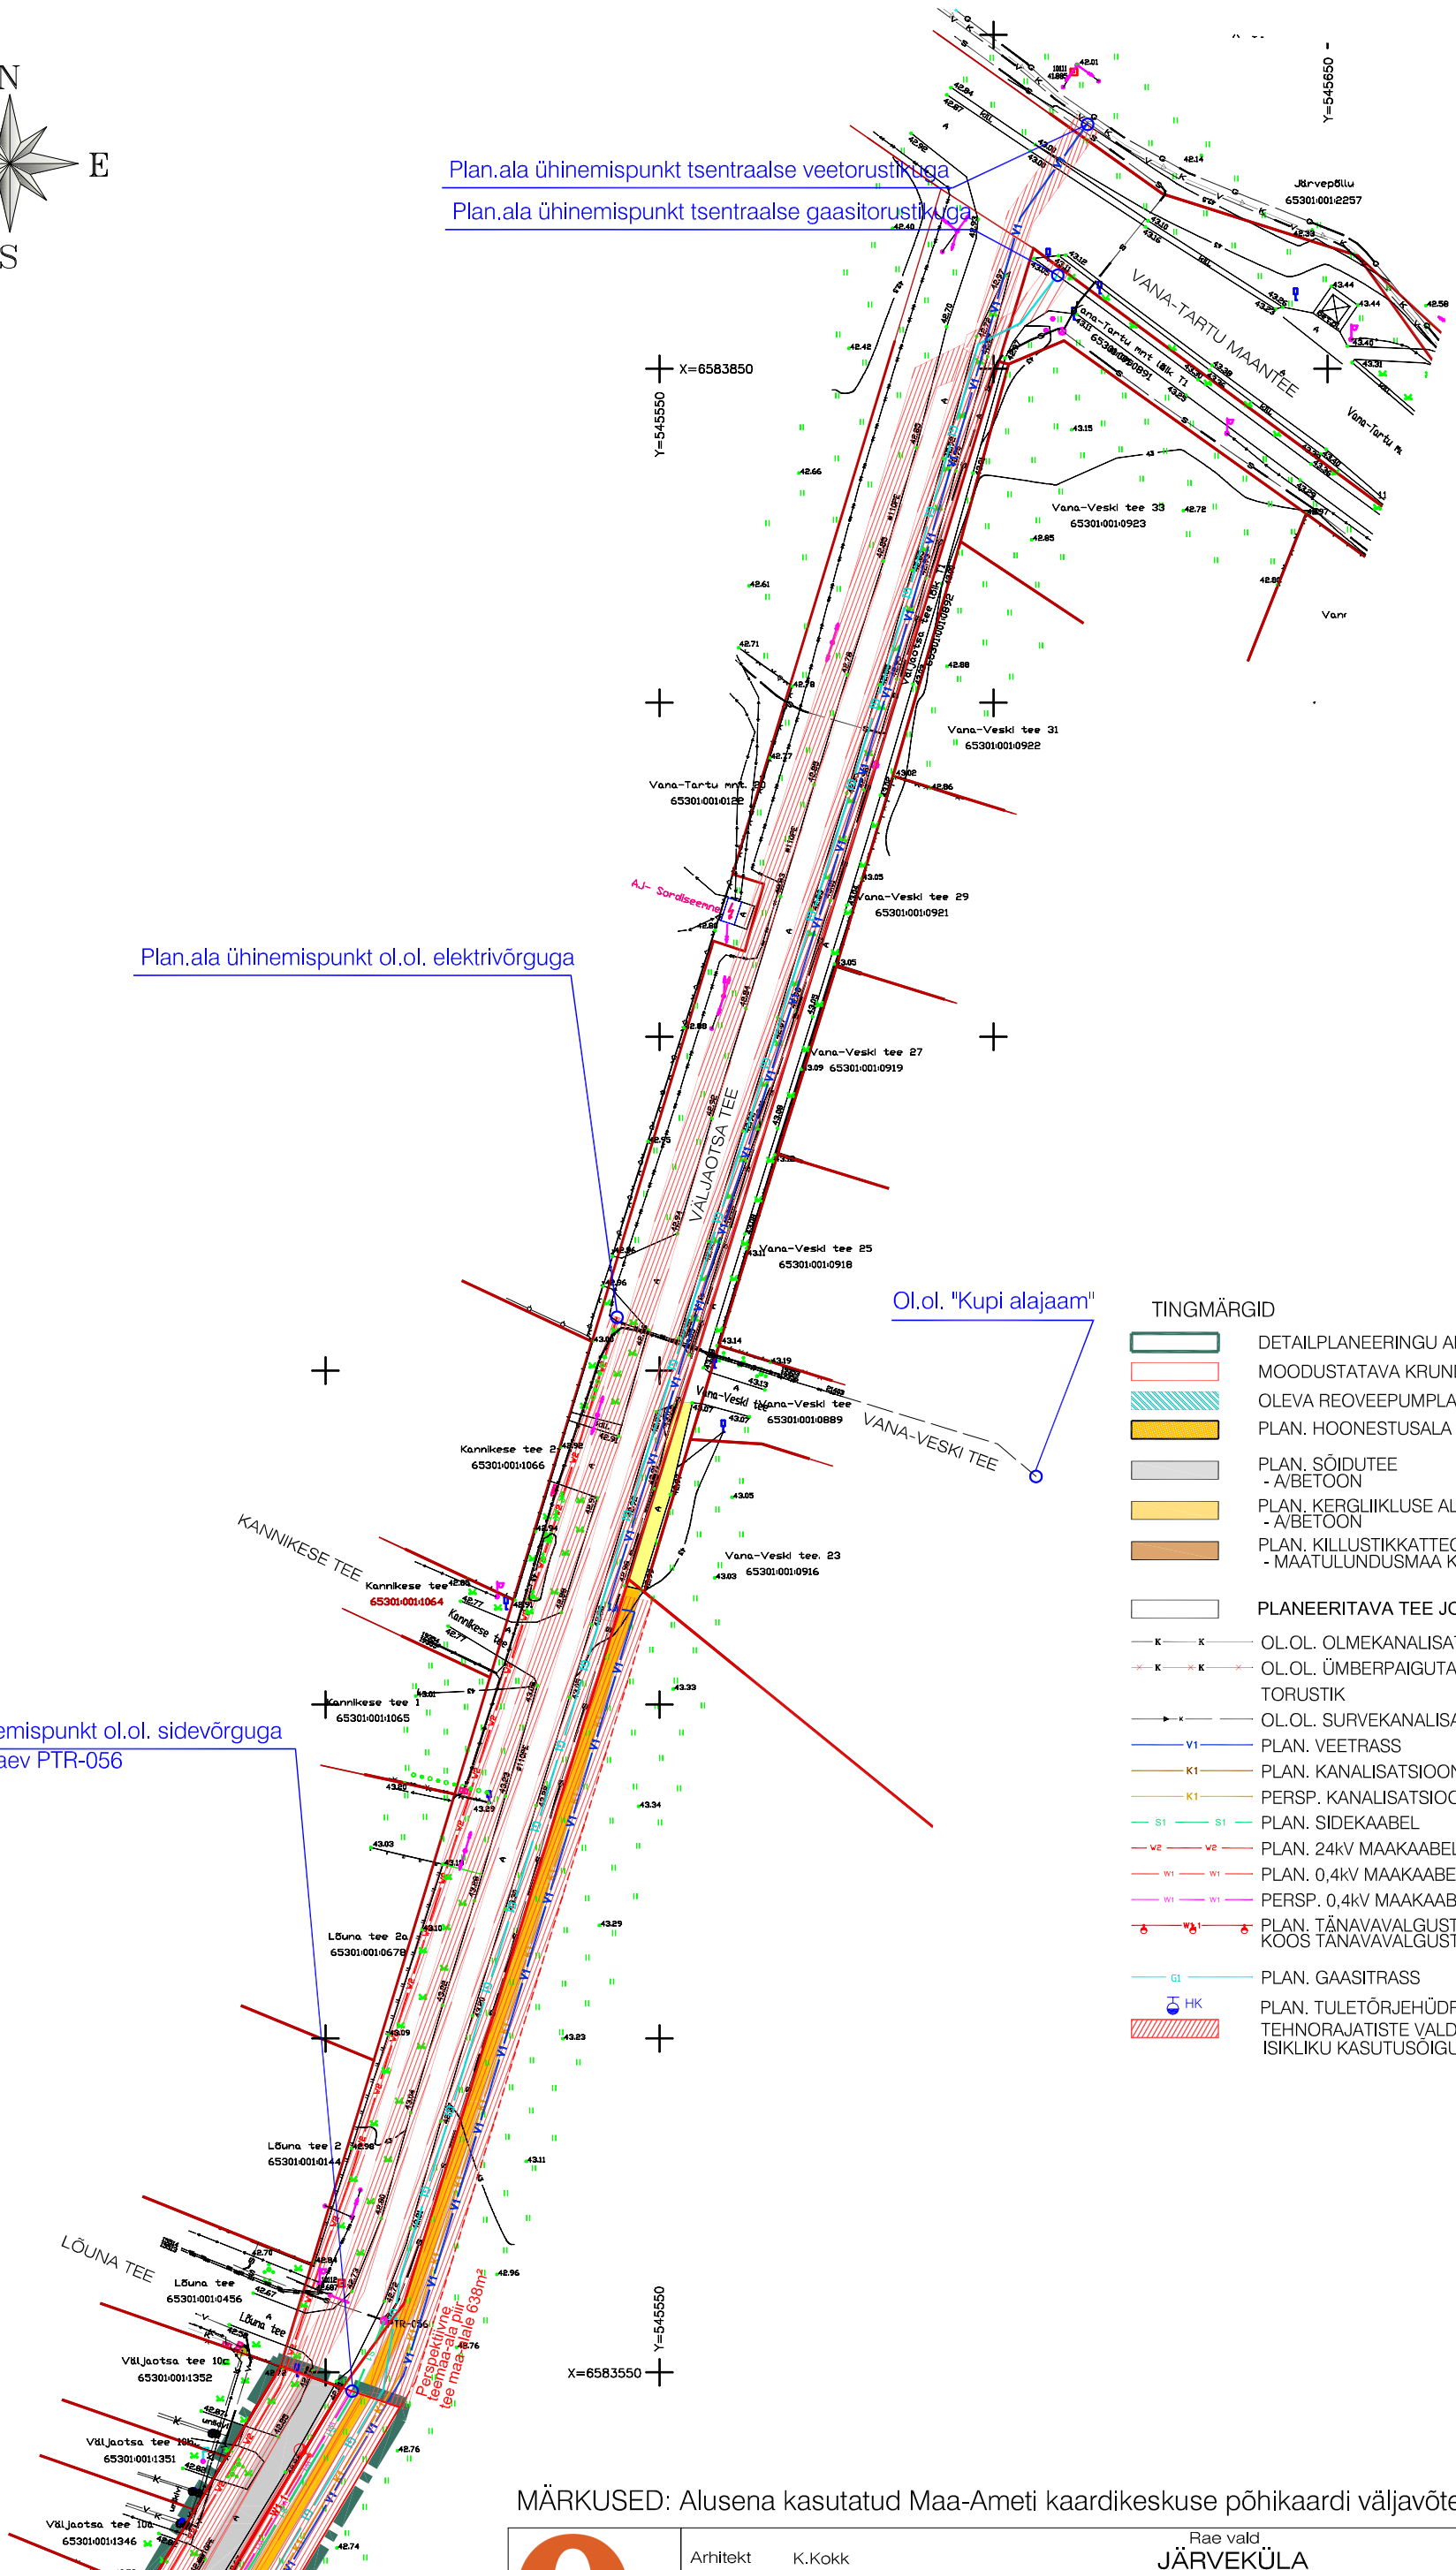

TINGMÄRGID

- DETAILPLANEERINGU ALA PIIR
- MOODUSTATAVA KRUNDI PIIR
- OLEVA REOVEEPUMPLA KUJA /10m mahuti seintest/
- PLAN. HOONESTUSALA
- PLAN. SÕIDUTEE - A/BETOON
- PLAN. KERGLIIKLUSE ALA - A/BETOON
- PLAN. KILLUSTIKKATTEGA SÕIDUTEE - MAATULUNDUSMAA KRUNTIDE HOOLDUSTÖÖDEKS
- PLANEERITAVA TEE JOON
- OL.OL. OLMEKANALISATSIOONITORUSTIK
- OL.OL. ÜMBERPAIGUTATAV KANALISATSIOONI-TORUSTIK
- OL.OL. SURVEKANALISATSIOONITORUSTIK
- PLAN. VEETRASS
- PLAN. KANALISATSIOONITRASS
- PERSP. KANALISATSIOONITRASSI KORIDOR
- PLAN. SIDEKAABEL
- PLAN. 24kV MAAKAABEL
- PLAN. 0,4kV MAAKAABEL
- PERSP. 0,4kV MAAKAABLI KORIDOR
- PLAN. TÄNAVAVALGUSTUSKAABEL PLASTTORUDES KOOS TÄNAVAVALGUSTUSPOSTIDEGA
- PLAN. GAASITRASS
- HK PLAN. TULETÕRJEHÜDRANT
- TEHNORAJATISTE VALDAJA ISIKLIKU KASUTUSÕIGUSE ALA

MÄRKUSED: Alusena kasutatud Maa-Ameti kaardikeskuse põhikaardi väljavõtet

OPTIMAL PROJEKT	Arhitekt K.Kokk Projektijuht A.Anton Tehnik L.Soomann	Rae vald JÄRVEKÜLA HIIEMÄE KINNISTUTE PIIRKONNA JA LÄHIALA DETAILPLANEERING TEHNOVÕRKUDE ÜHINEMISPUNKTIDE SKEEM	Töö nr. 118 D P M 1:1000 10.09.2016 AS - 06