


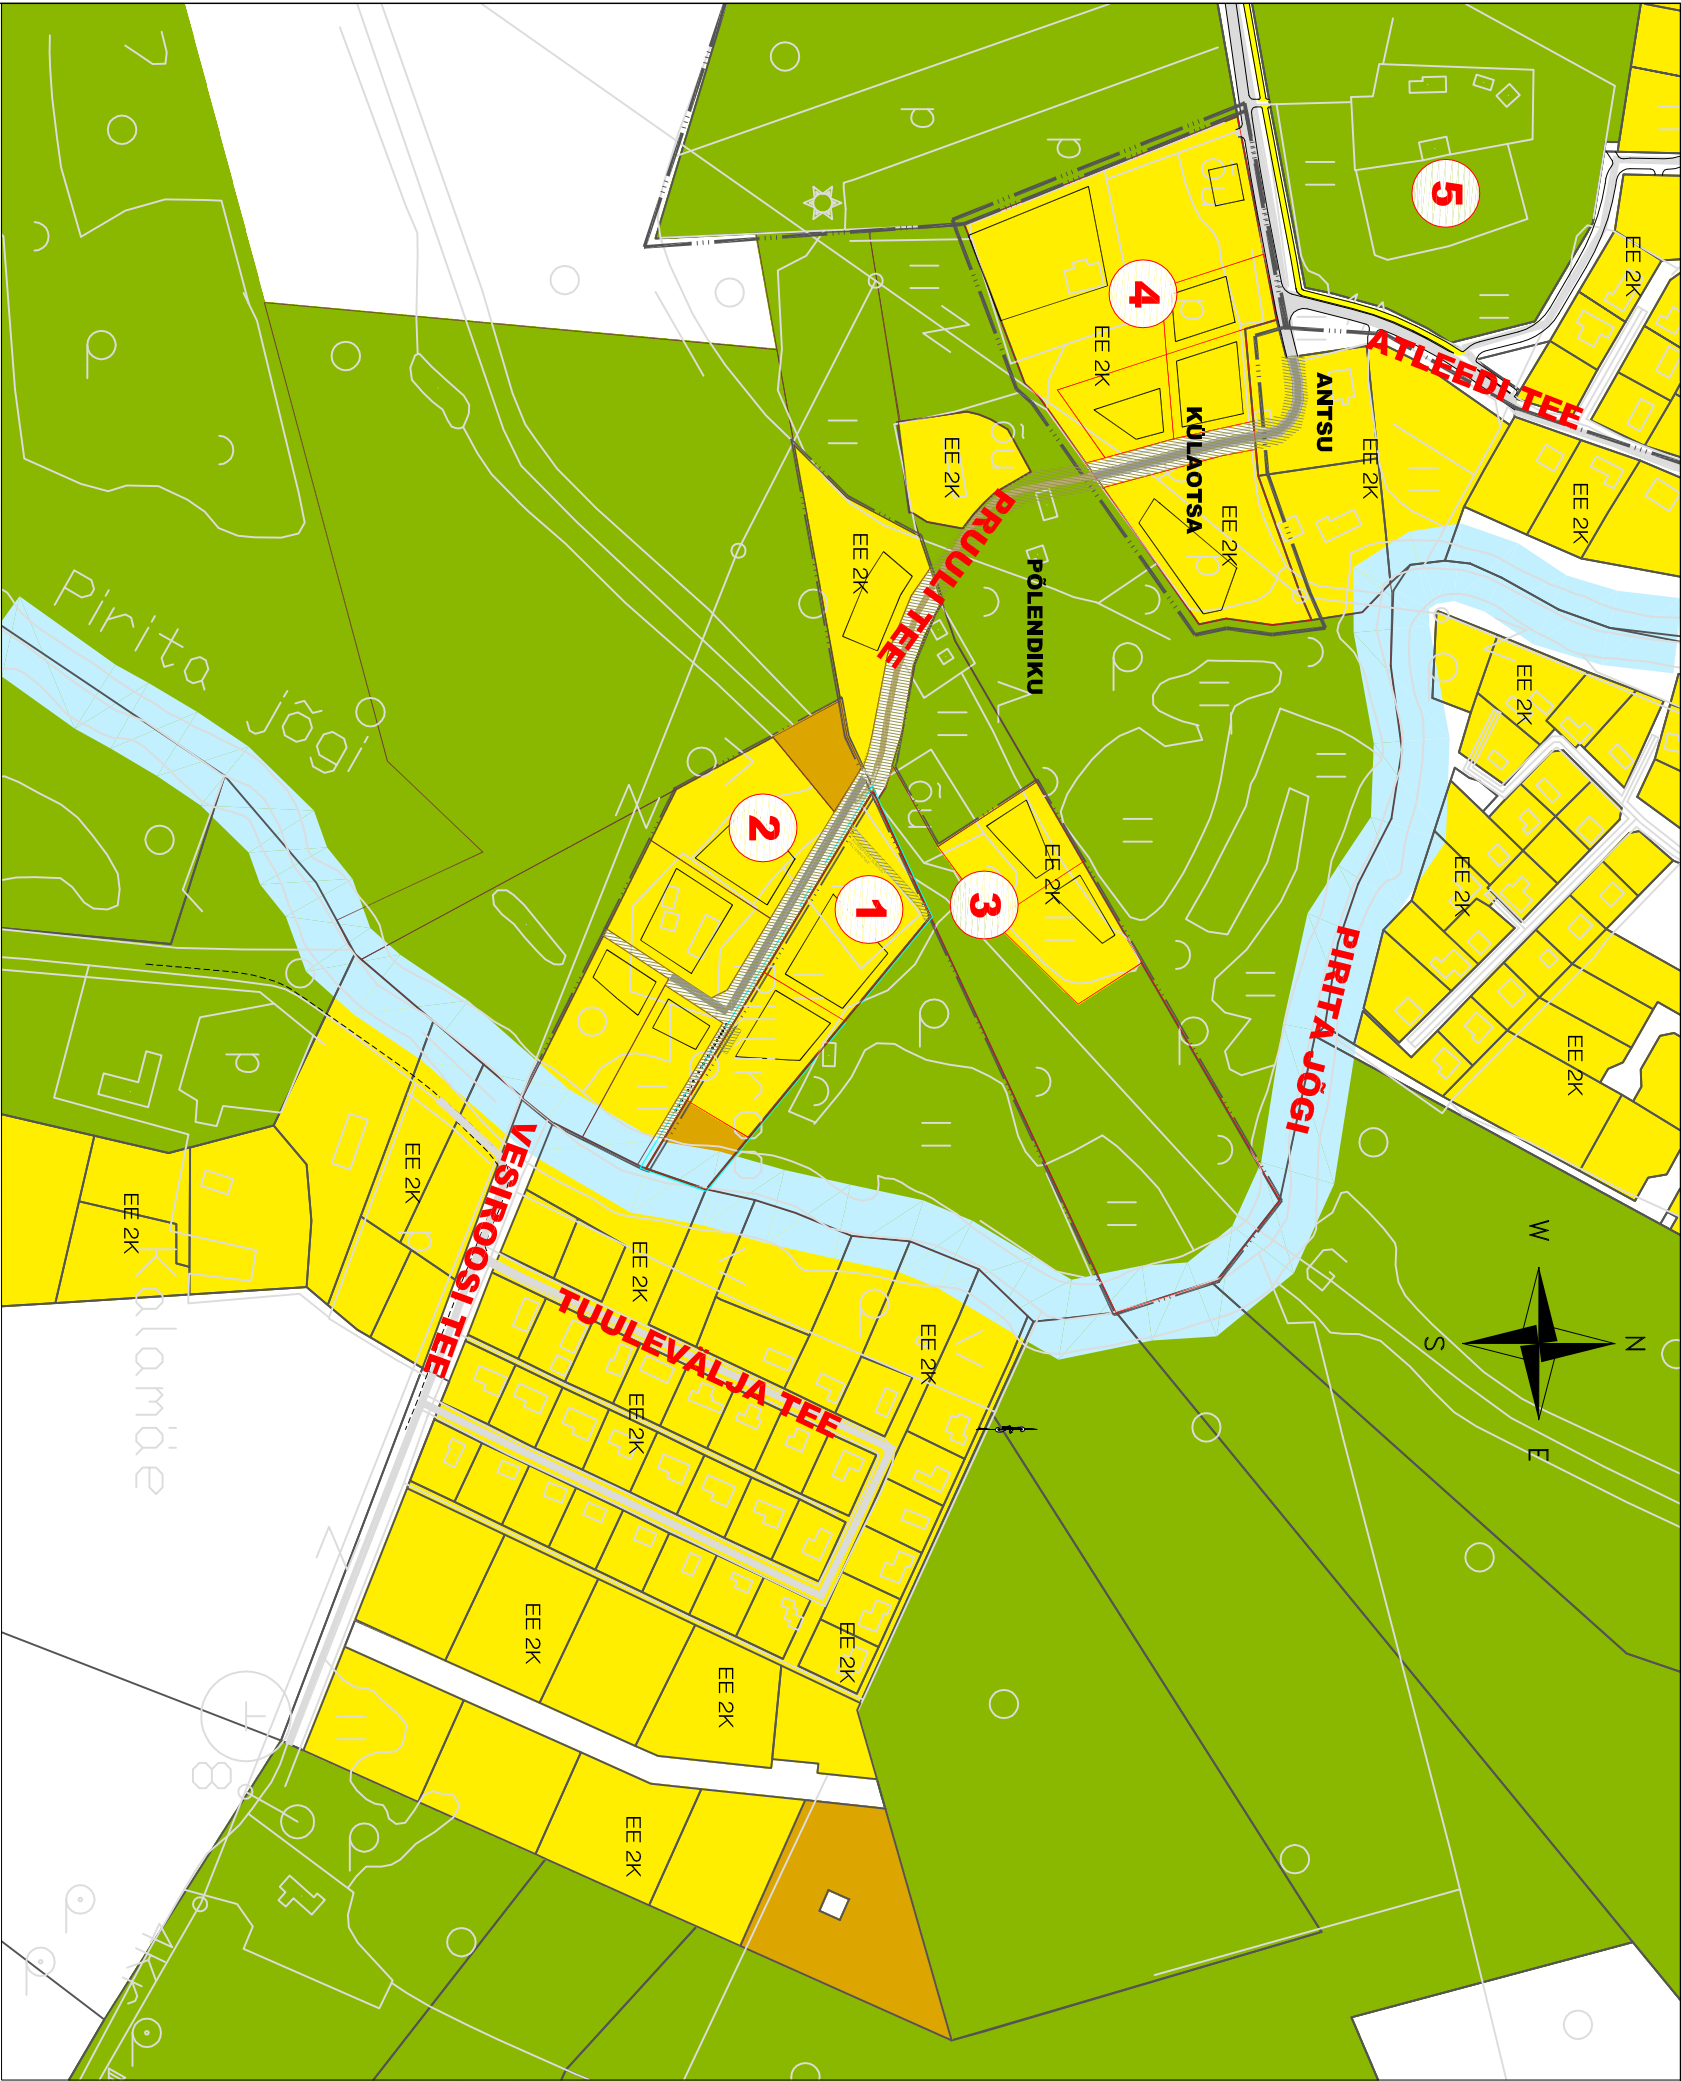

Jrk nr.	DP nimetus	Staadium
1	KARLA KÜLA ROOPILLI KINNISTU JA LÄHIALA DETAILPLANEERING	ALGATATUD RAE VALLAVOLIKOGU 12.05.2009; otsus nr.538
2	KARLA KÜLA PILLIROO KINNISTU DETAILPLANEERING	KEHTESTATUD RAE VALLAVOLIKOGU 11.11.2008; otsus nr.461
3	KARLA KÜLA SAUETANGI JA PRUULI TEE 20 KINNISTUTE DETAILPLANEERING	ALGATATUD RAE VALLAVALITSUSE 15.01.2013; korraldus nr.65
4	KARLA KÜLA KÜLAOTSA KINNISTU DETAILPLANEERING	VASTU VÕETUD RAE VALLAVALITSUSE 31.07.2007; korraldus nr.1182
5	AAVIKU KINNISTU DETAILPLANEERING	KEHTESTATUD RAE VALLAVOLIKOGU 10.10.2006; otsus nr.178

OPTIMALPROJECT

Arhitekt

K. Kõkk

Projektiürit

KARLA KÜLA ROOPILLI KINNISTU JA LÄHIALA DETAILPLANEERING

KONTAKTIVÕONDI ANALÜÜS

Töö nr. 173

DP

M 1:500

30.12.2014

AS - 03

- TINGIMÄRGID
- PLANEERITAVA ALA PIIR

NAABERALA DP PIIR

KINNISTU PIIR

MOODUSTATAVA KRUUNDI PIIR

ISIKLIK KASUTUSÕIGUS RAE VALLAVALITSUSE KASUKS

PLANEERITUD HOONESTUSALA PIIR

OLEMASOLEV AUTOOLIKLUSE ALA / ASFALT

OLEMASOLEV AUTOOLIKLUSE ALA / KRUUS

PLANEERITAV JUURDEPÄÄSUTEE

KRUNTIDE SIHTOTASTARBED (sh. planeeritavad)

ELAMUMAA

SOTSIAALMAA

MAATULUNDUSMAA

- MÄRKUSED:
1. Joonise alusena kasutatud maa-ameti kaardikeskuse väljavõtet.

2. Käesolev joonis kajastab planeeritavaid sihtotstarbeid (planeeritaval alal ja naaberplaneeringutega hõlmatud kinnistutel);

3. Detailplaneeringute info on joonisele ja tabelisse kantud märts 2012.a seisuga;

4. EE 2K - väikeelamumaa, olemasolev/planeeritav hoonestuse kõrgus maksimaalselt 2 korrust.