




- PLANEERINGUALA

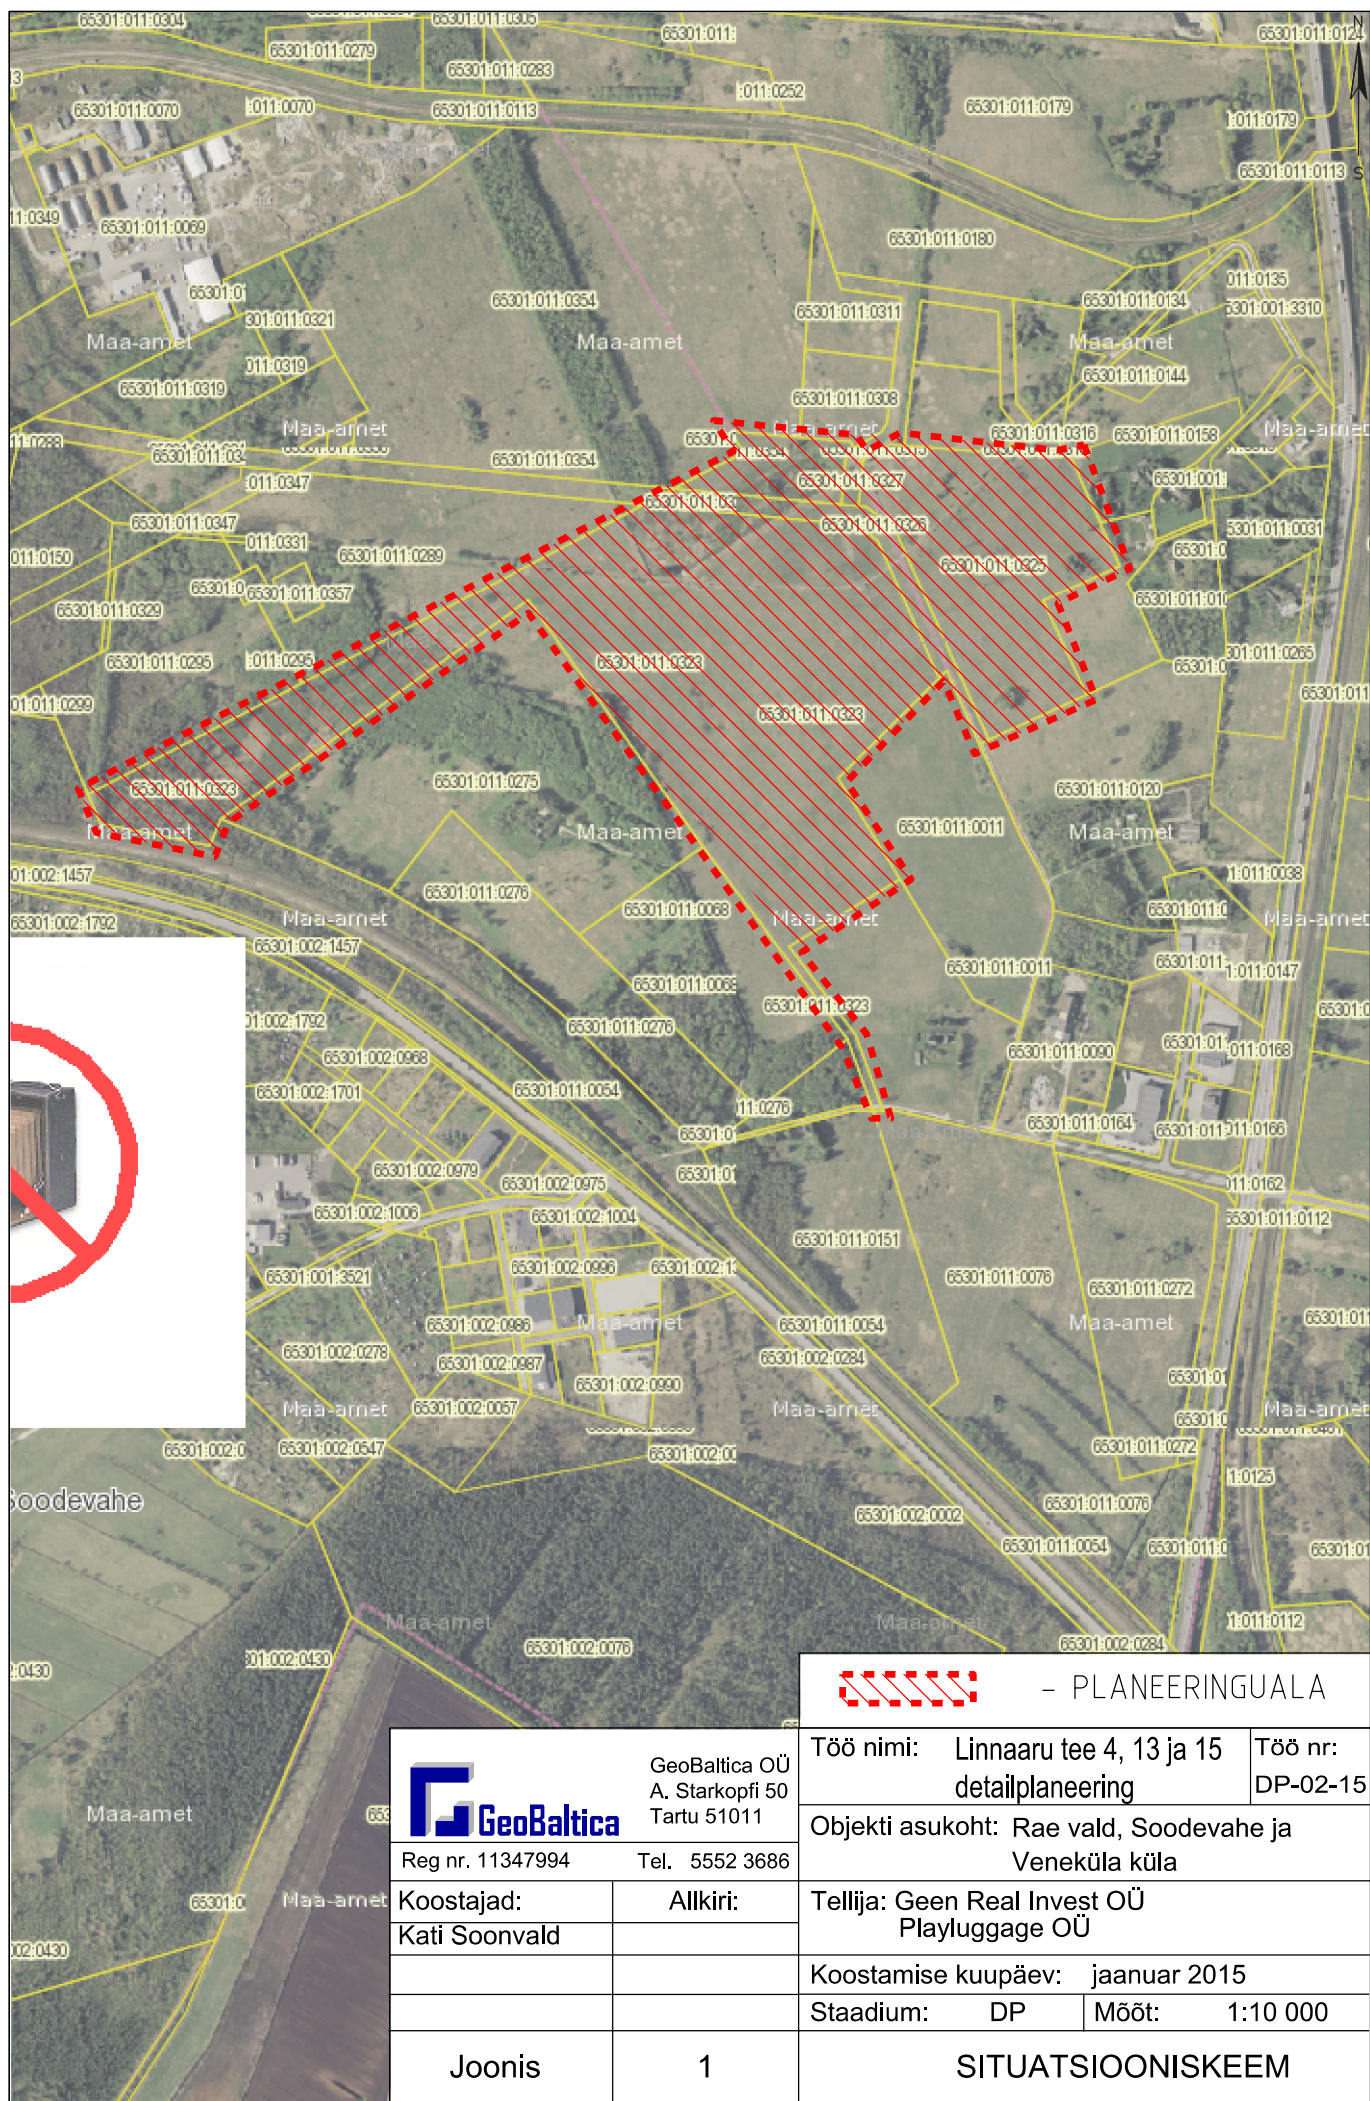

GeoBaltica OÜ
A. Starkopfi 50
Tartu 51011

Reg nr. 11347994

Tel. 5552 3686

Koostajad:
Kati Soonvald

Alkiri:

Töö nimi: Linnaaru tee 4, 13 ja 15
detailplaneering

Töö nr:
DP-02-15

Objekti asukoht: Rae vald, Soodevahe ja
Veneküla küla

Tellija: Geen Real Invest OÜ
Playluggage OÜ

Koostamise kuupäev: jaanuar 2015

Stadium: DP Mõõt: 1:10 000

Joonis

1

SITUATSIOONISKEEM