


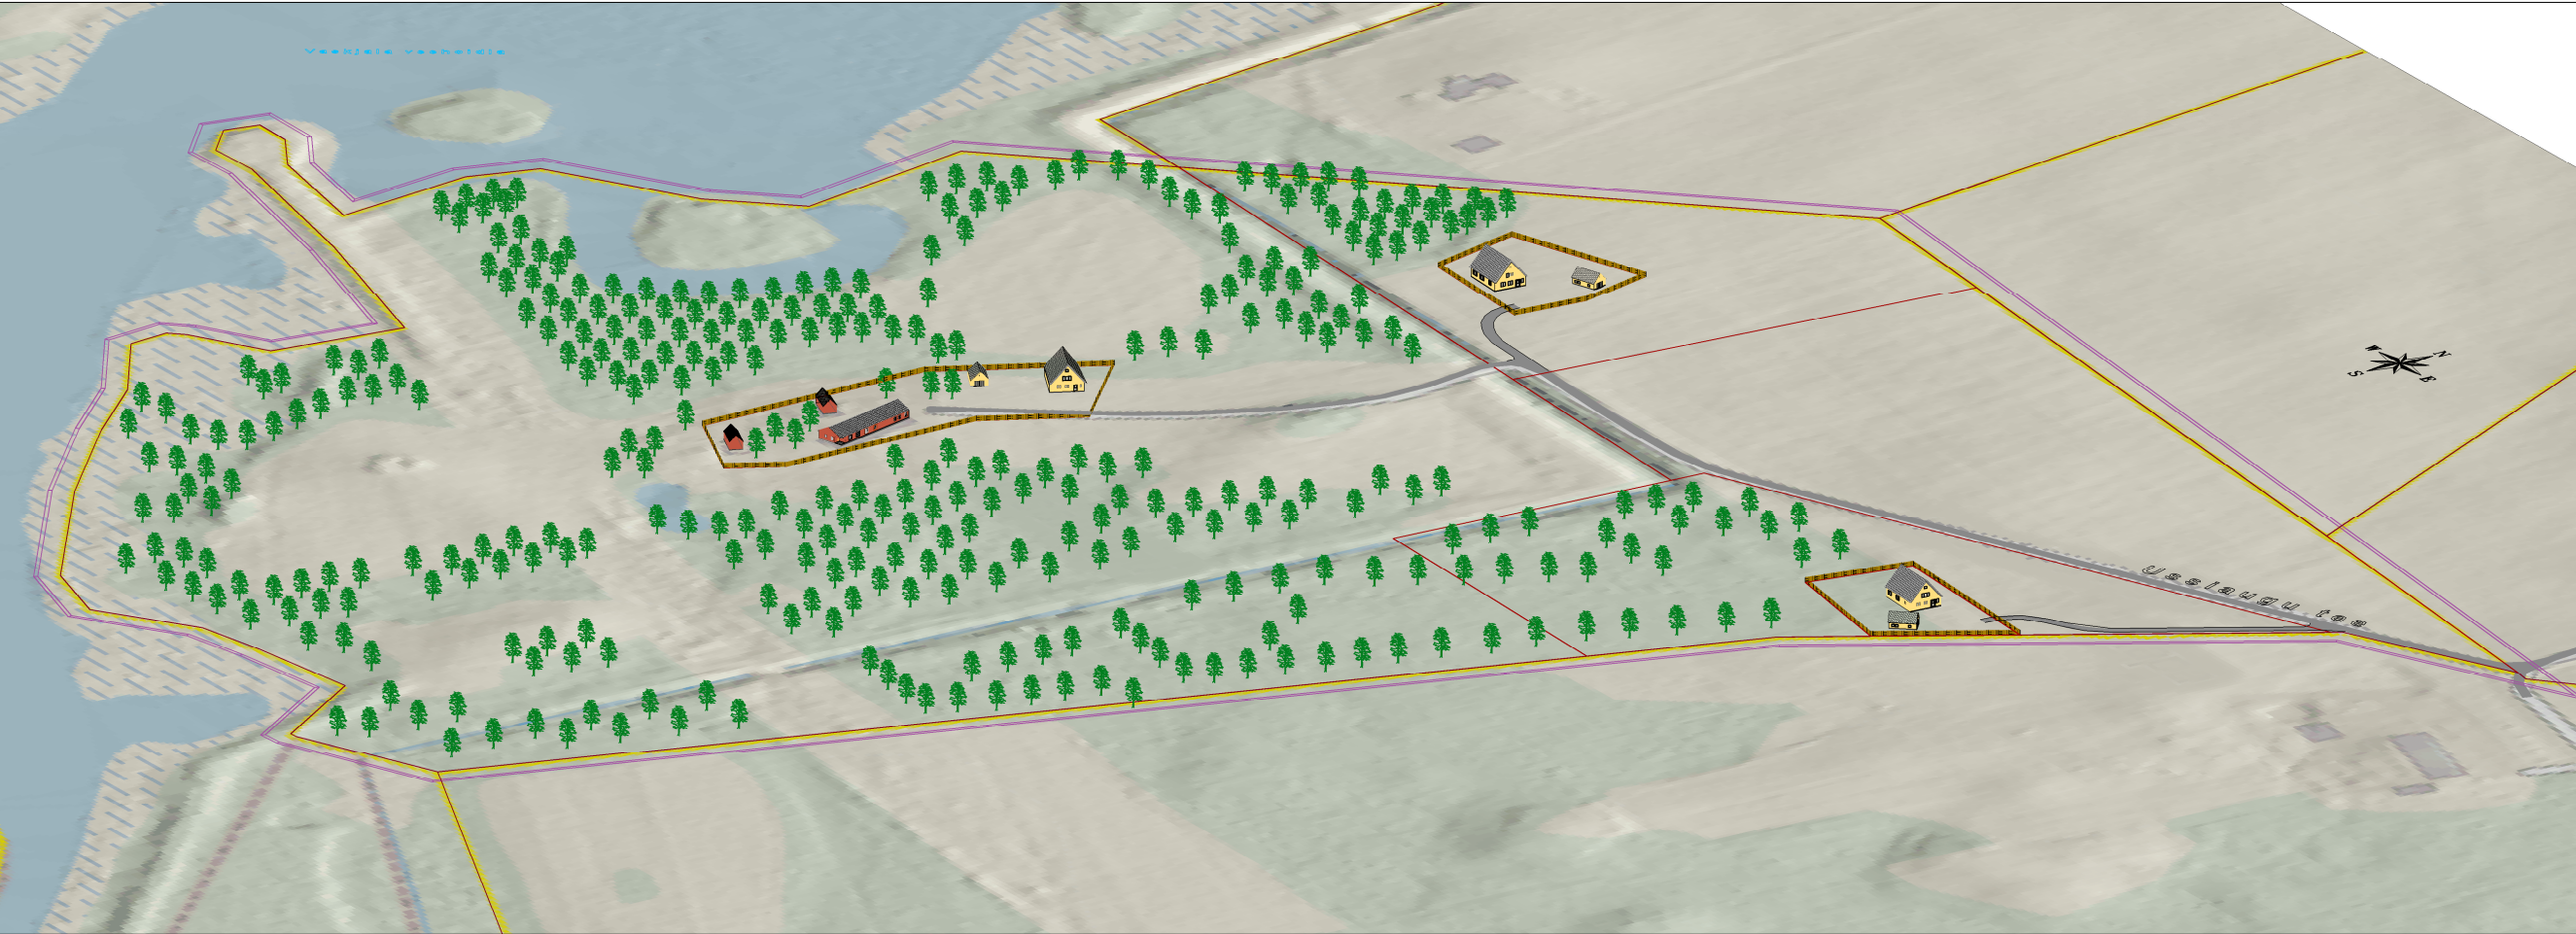

	OÜ MAAPLANEERINGUD T A L L I N N, 10621 MUSTAMÄE TEE 51 tel. 652 8403	TÖÖ NIMETUS USSIAUGU KINNISTU JA LÄHIALA DETAILPLANEERING	TÖÖ NR. 327-10	KUUPÄEV 02.2011
		JOONIS RUUMILINE ILLUSTRATSIOON	MÕÖT -	JOONISE NR 3