


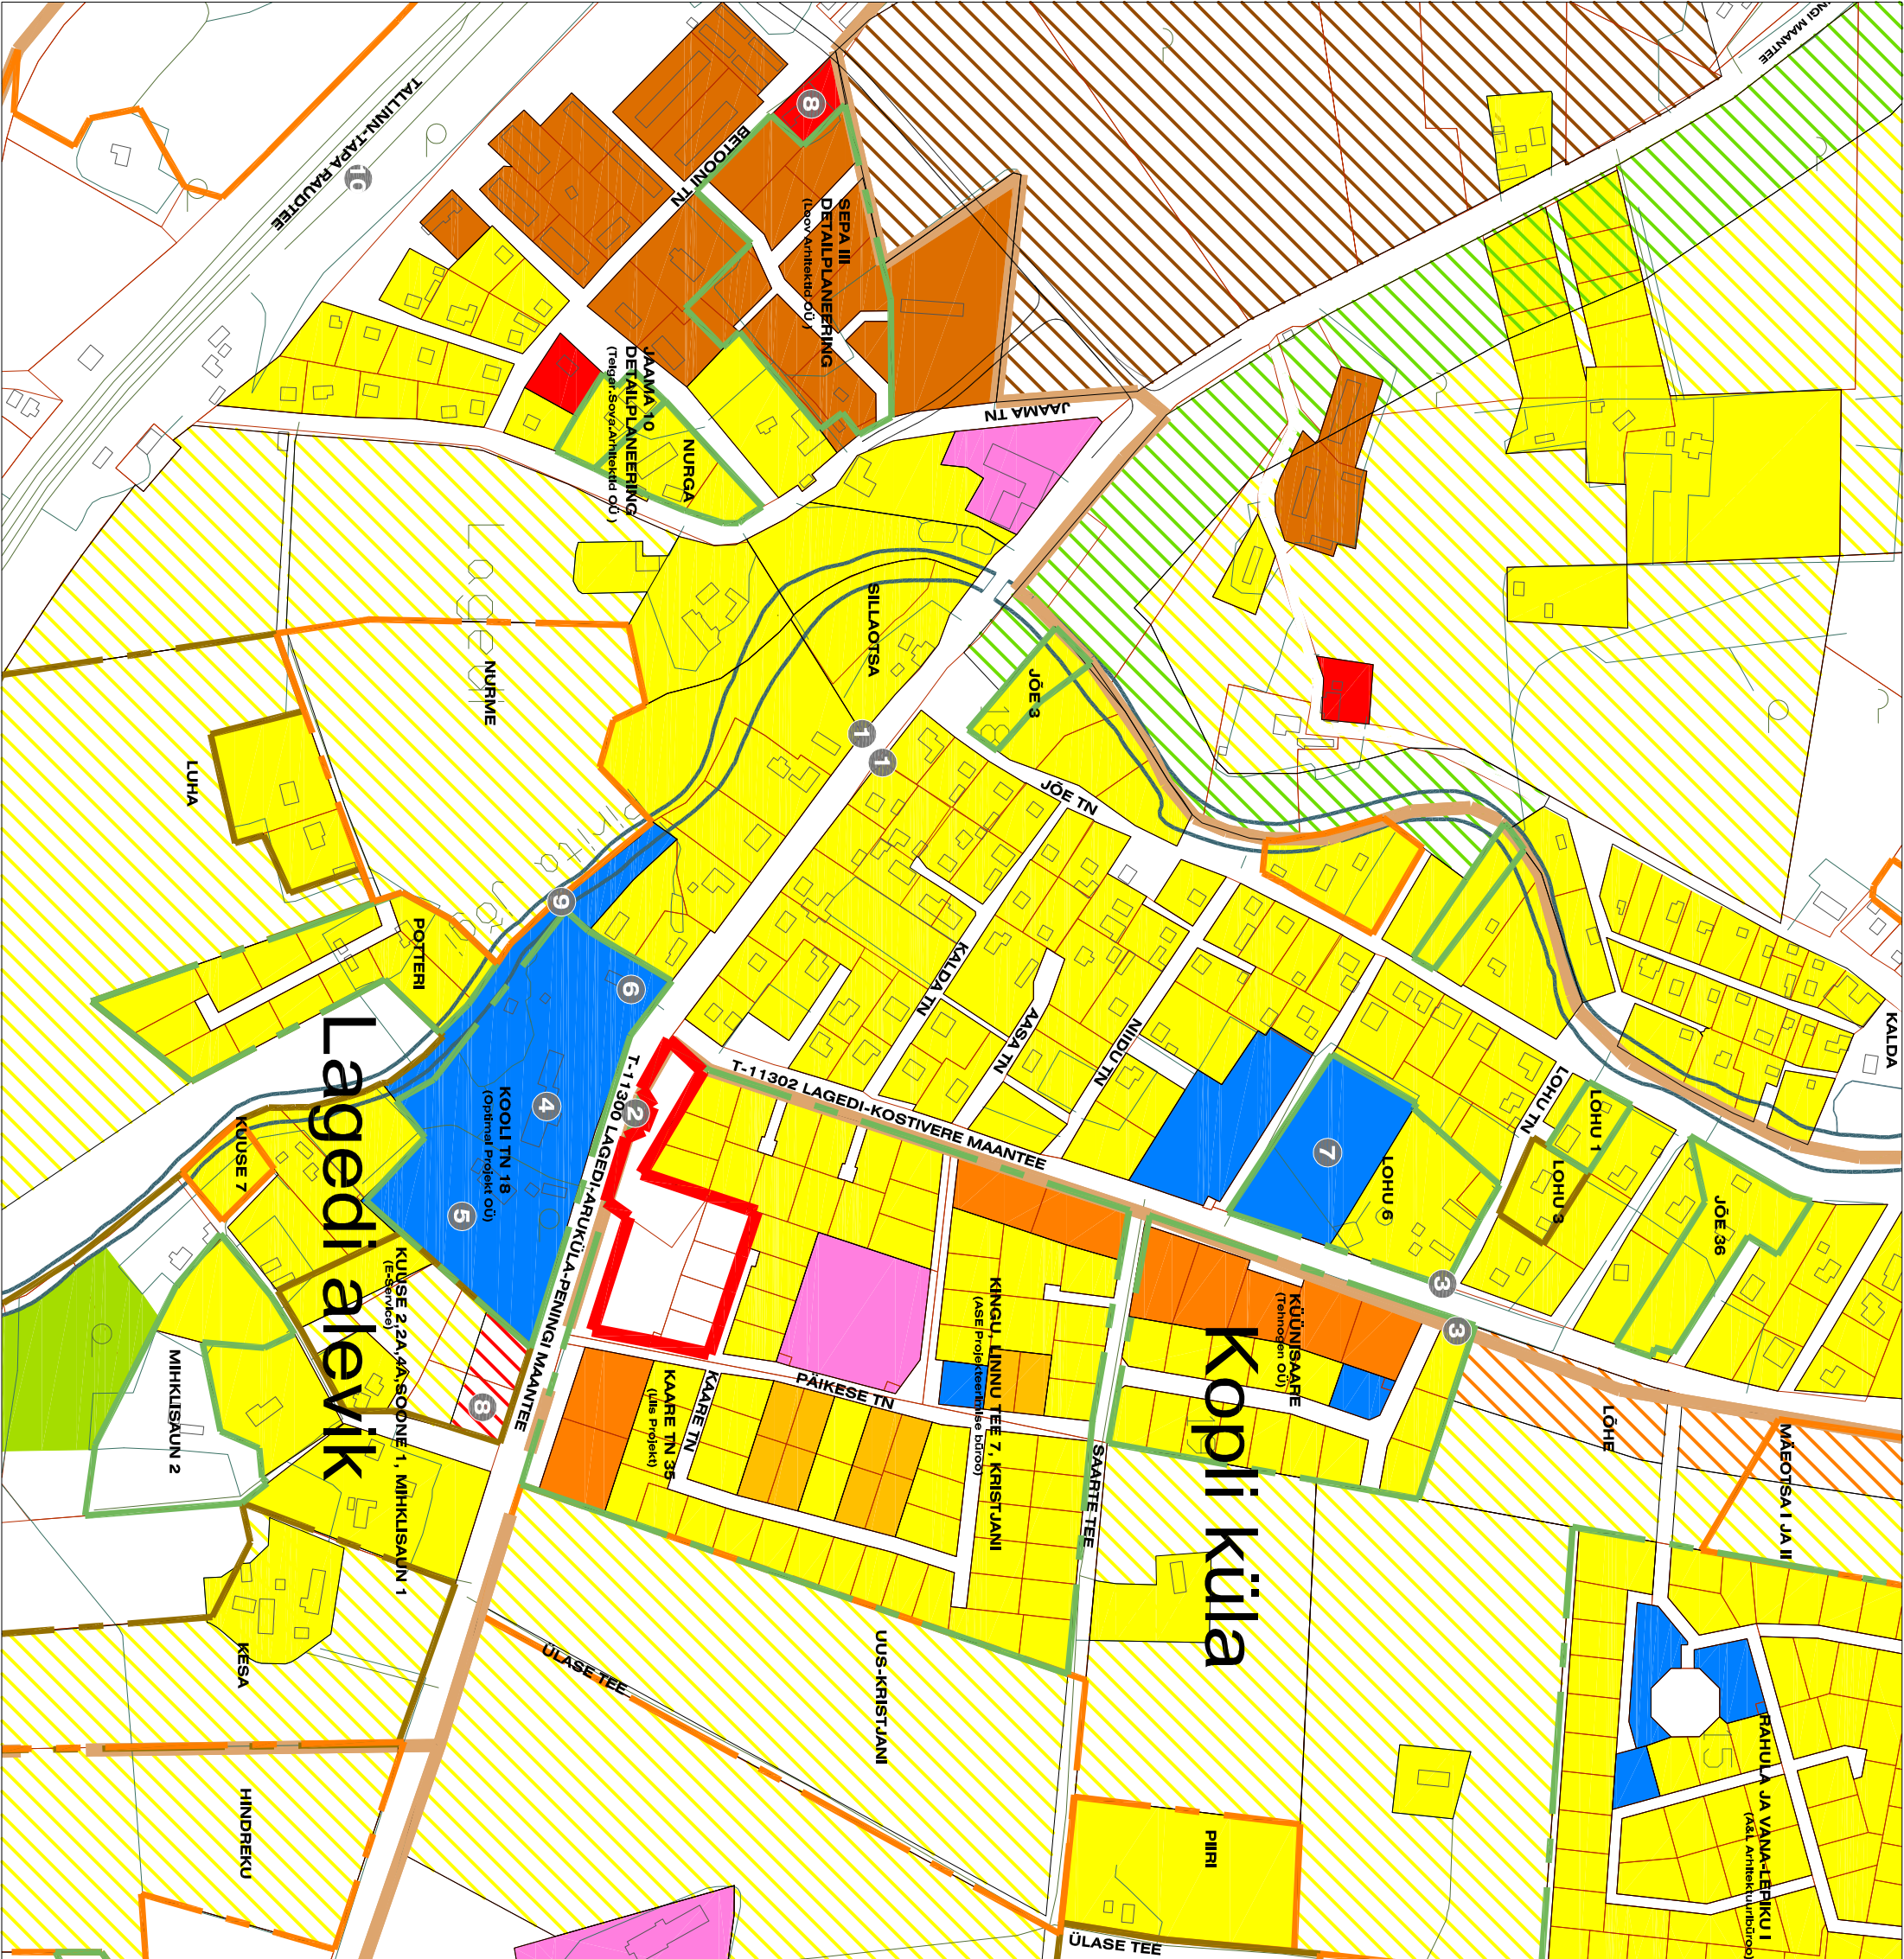

KÜLA PIIR			
PLANEERITAV ALA			
KEHTESTATUD DP			
ALGATATUD DP			
ALGATAMISE TAOTLUS			
OL.OL VÄIKEELAMUD			
PERS. VÄIKEELAMUD			
OL.OL PAARISMAJAD			
OL.OL RIDAELAMUD			
PERS. RIDAELAMUD			
OL.OL KORTERELAMUD			
OL.OL ÄRIMAA			
PERS. ÄRIMAA			
OL.OL TOOTMIS- JA ÄRIMAA			
OL.OL SOTSIALMAA			
PLAN. HALJASALA JA PARKMETSAS MAAL			
PLAN. KESKUSE MAAL			
LAGEDI BUSSIPEATUS			
KOOLI BUSSIPEATUS			
LOHU BUSSIPEATUS			
LAGEDI PÕHIKOOL			
LAGEDI STADION			
LAGEDI RAAMATUKOGU JA PEREARSTIKESKUS			
LAGEDI KÜLAPLATS JA RATSASPOORDIBAAS			
KAUPUS			
UJUMISKOHT			
LAGEDI RAUDTEEJAAM			

RAE VALLAVALITSUS

RAE VALLAVALITSUS

NIIN:

KOPLI KÜLA LAGEDI LASTEALJA MAA-ALA JA LÄHIALA

DETAALPLANEERING

JOONIS:

KONTAKTIVÕONDI ANALÜÜS

JOONESTAJA:

SIIM ORAV

JOONIS NR:

AS 03

MOOTKALIV:

1:5000

ARHITEKT:

STINA METSIS

KUTUPÄEV:

28.06.2011