


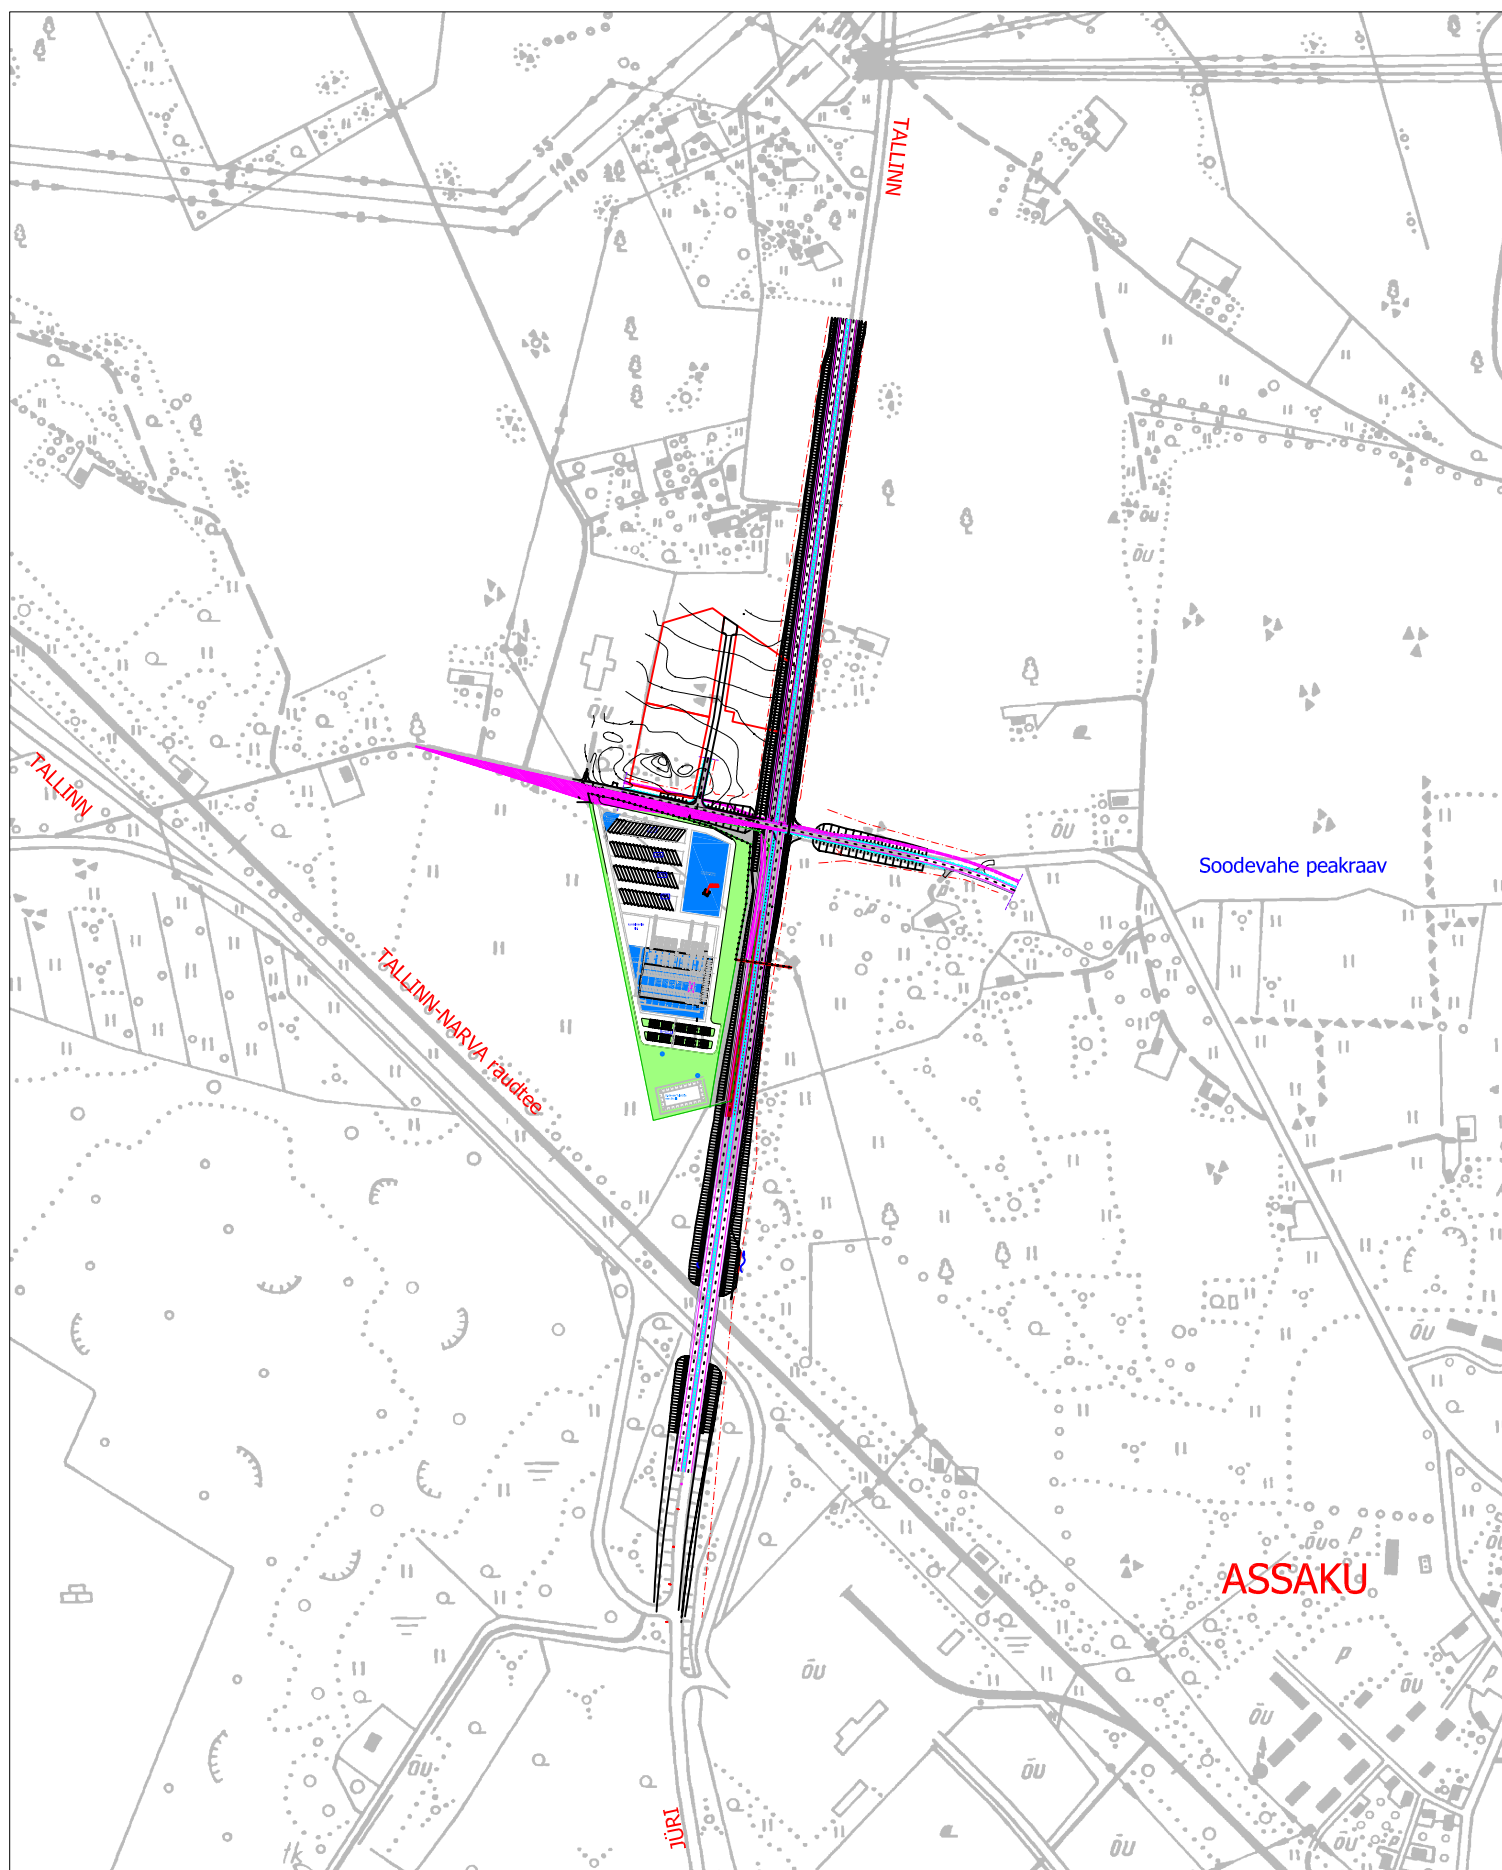

FIE Peep Moorast OA 46 TARTU Tel. 7423239/58 373 248 NURMIKU TEE 16-14 TALLINN		Dp Tellija Universal Logistic System Estonia AS	
		Töö nimetus Soodevahe küla Voldi tee piirkonna detailplaneering	
Peep Moorast p.moorast@gmail.com		Kuupäev	Joonise nimetus SITUATSIOONISKEEM
		Leht 1	Lehti 4
		Mõõtkava M 1:10000	Töö nr 1.09