


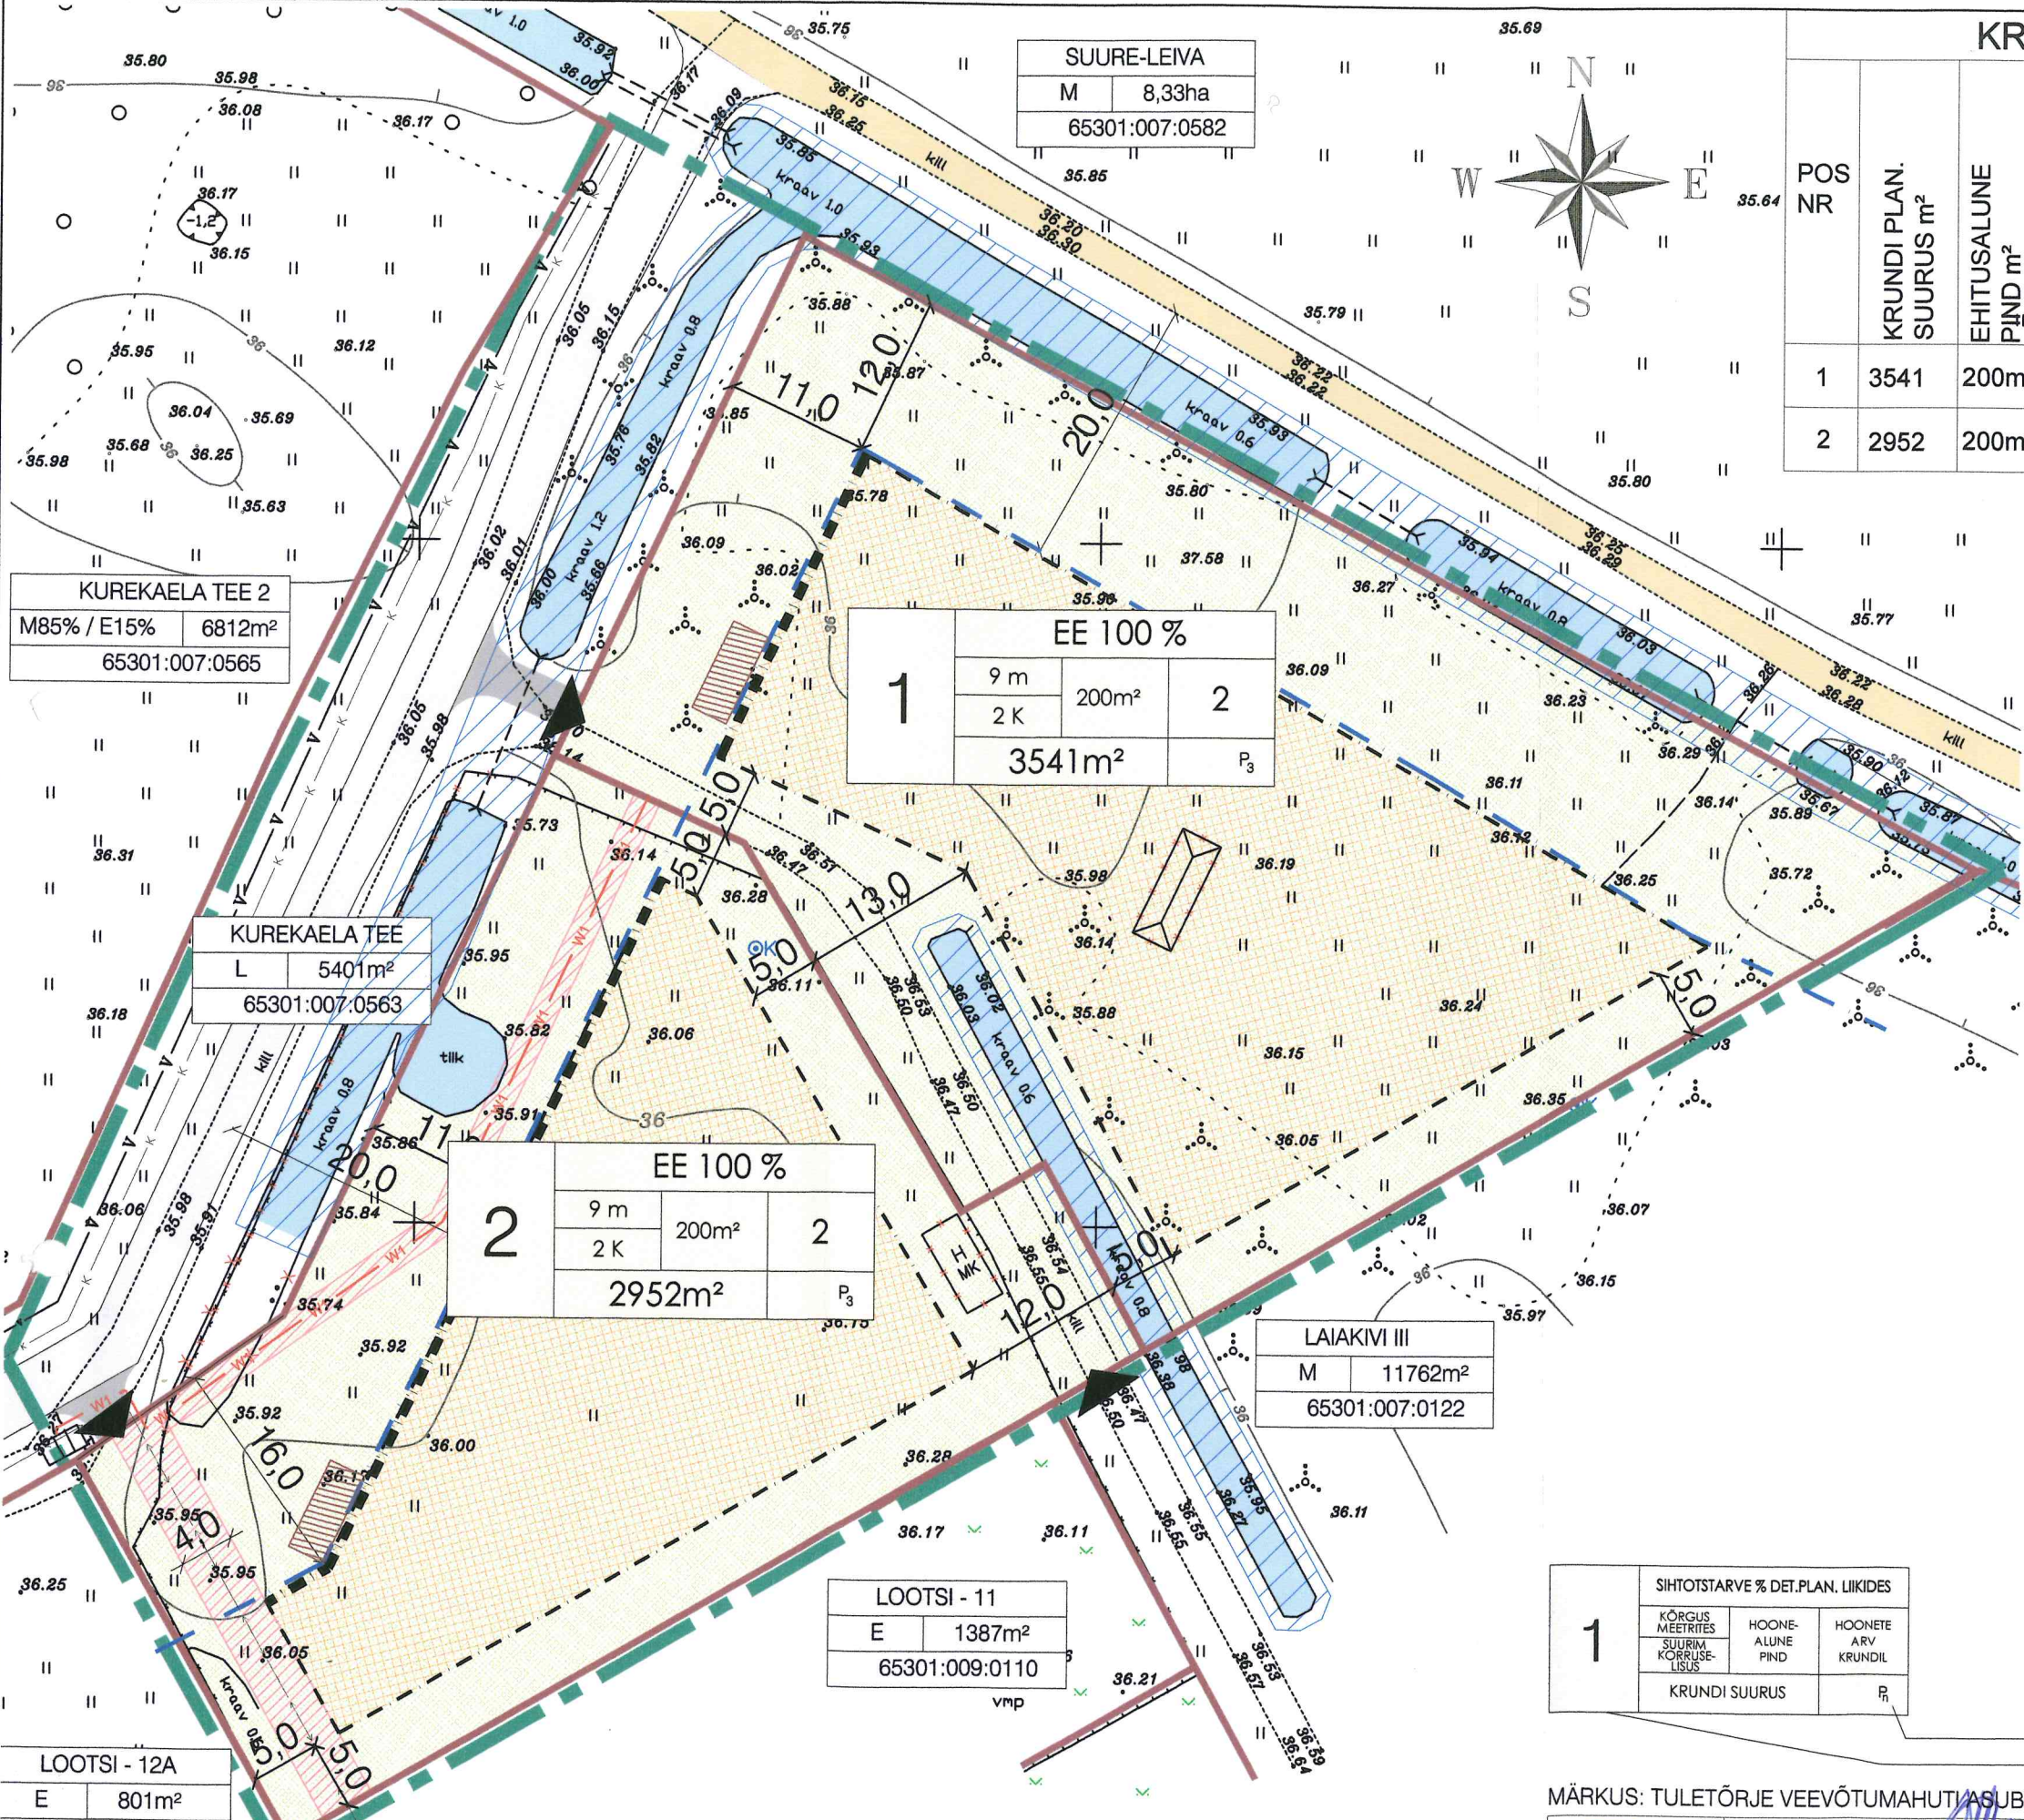

KRUNDI EHITUSÕIGUSED JA PIIRANGUD									
POS NR	KRUNDI PLAN. SUURUS m²	EHITUSALUNE PIND m²	MAX HOONE KÕRGUS (m)	TÄISKORRUSTE ARV	HOONETE ARV KRUNDIL	MAA SIHTOTSTARVE JA OSAKAAL % (VAST. DP LIIGILE)	MAA SIHTOTSTARVE JA OSAKAAL % (VASTAV KATASTRIL-ÜKSUSE LIIGILE)	SULETUD BRUTOPIND SIHTOTSTARVE KAUPA (VAST. DP LIIGILE) (m²)	MIN. TULEPÜSIVUS
1	3541	200m²	9	2	2	EE 100%	E 100%	300	TP-3
2	2952	200m²	9	2	2	EE 100%	E 100%	300	TP-3

TINGMÄRGID

- DETAILPLANEERINGU ALA PIIR
- KINNISOMANDI PIIR
- VAREM PLANEERITUD
- ASFALKATTEGA SÕIDUTEE
- OLEMASOLEV KILLUSTIKKATTEGA SÕIDUTEE
- OLEMASOLEV KRAAV/TIHK
- KRAAV KAITSEVÖÖND 1m KRAAVI ÄÄREST
- OLEMASOLEV PIIRDEAED
- LIKVIDEERITAV PIIRDEAED
- PLANEERITAV SISSESÖIT KRUNDILE
- PLANEERITAV HALJASALA
- PLANEERITAV HOONESTUSALA
- MADALPINGEKAABLI SERVITUUT
- LIKVIDEERITAV EHITIS
- TEEKAITSEVÖÖND 20m
- ÄÄRMISE SÕIDURAJA TELJEST
- KOHUSTUSLIK EHITUSJOON, ESIFASSAAD
- SISSESÖIT KRUNDILE

LEPPEMÄRGID

- VAREM PROJEKTEERITUD VEETORUSTIK
- VAREM PROJEKTEERITUD OLMEKANALISATSIOONITORUSTIK
- VAREM PROJEKTEERITUD MADALPINGEKAABEL
- OLEMASOLEV SALVKAEV
- ORIENTEERUV PLANEERITAVA AJUTISE KOGUMISMAHUTI (10m³) ASUKOHT

EE ÜKSIKELAMUMAA

PLANEERITAV PARKIMISKOHTADE ARV ÕUES
MOODUSTATAVA KRUNDI POSITSIOONI NUMBER

MÄRKUS: TULETÕRJE VEEVÕTUMAHUTI ASUB PLANEERITAVAST ALAST ca 150m KAUGUSEL

Arhitekt K. Kokk

Projekti juht A. Eldermann

VASKJALA KÜLA

KUREKAELA TEE 1 JA LOOTSI TEE 11A

KINNISTUTE DETAILPLANEERING

PÕHIJONIS

Töö nr. 91

D P

M 1:500

25.05.09

AS - 03