


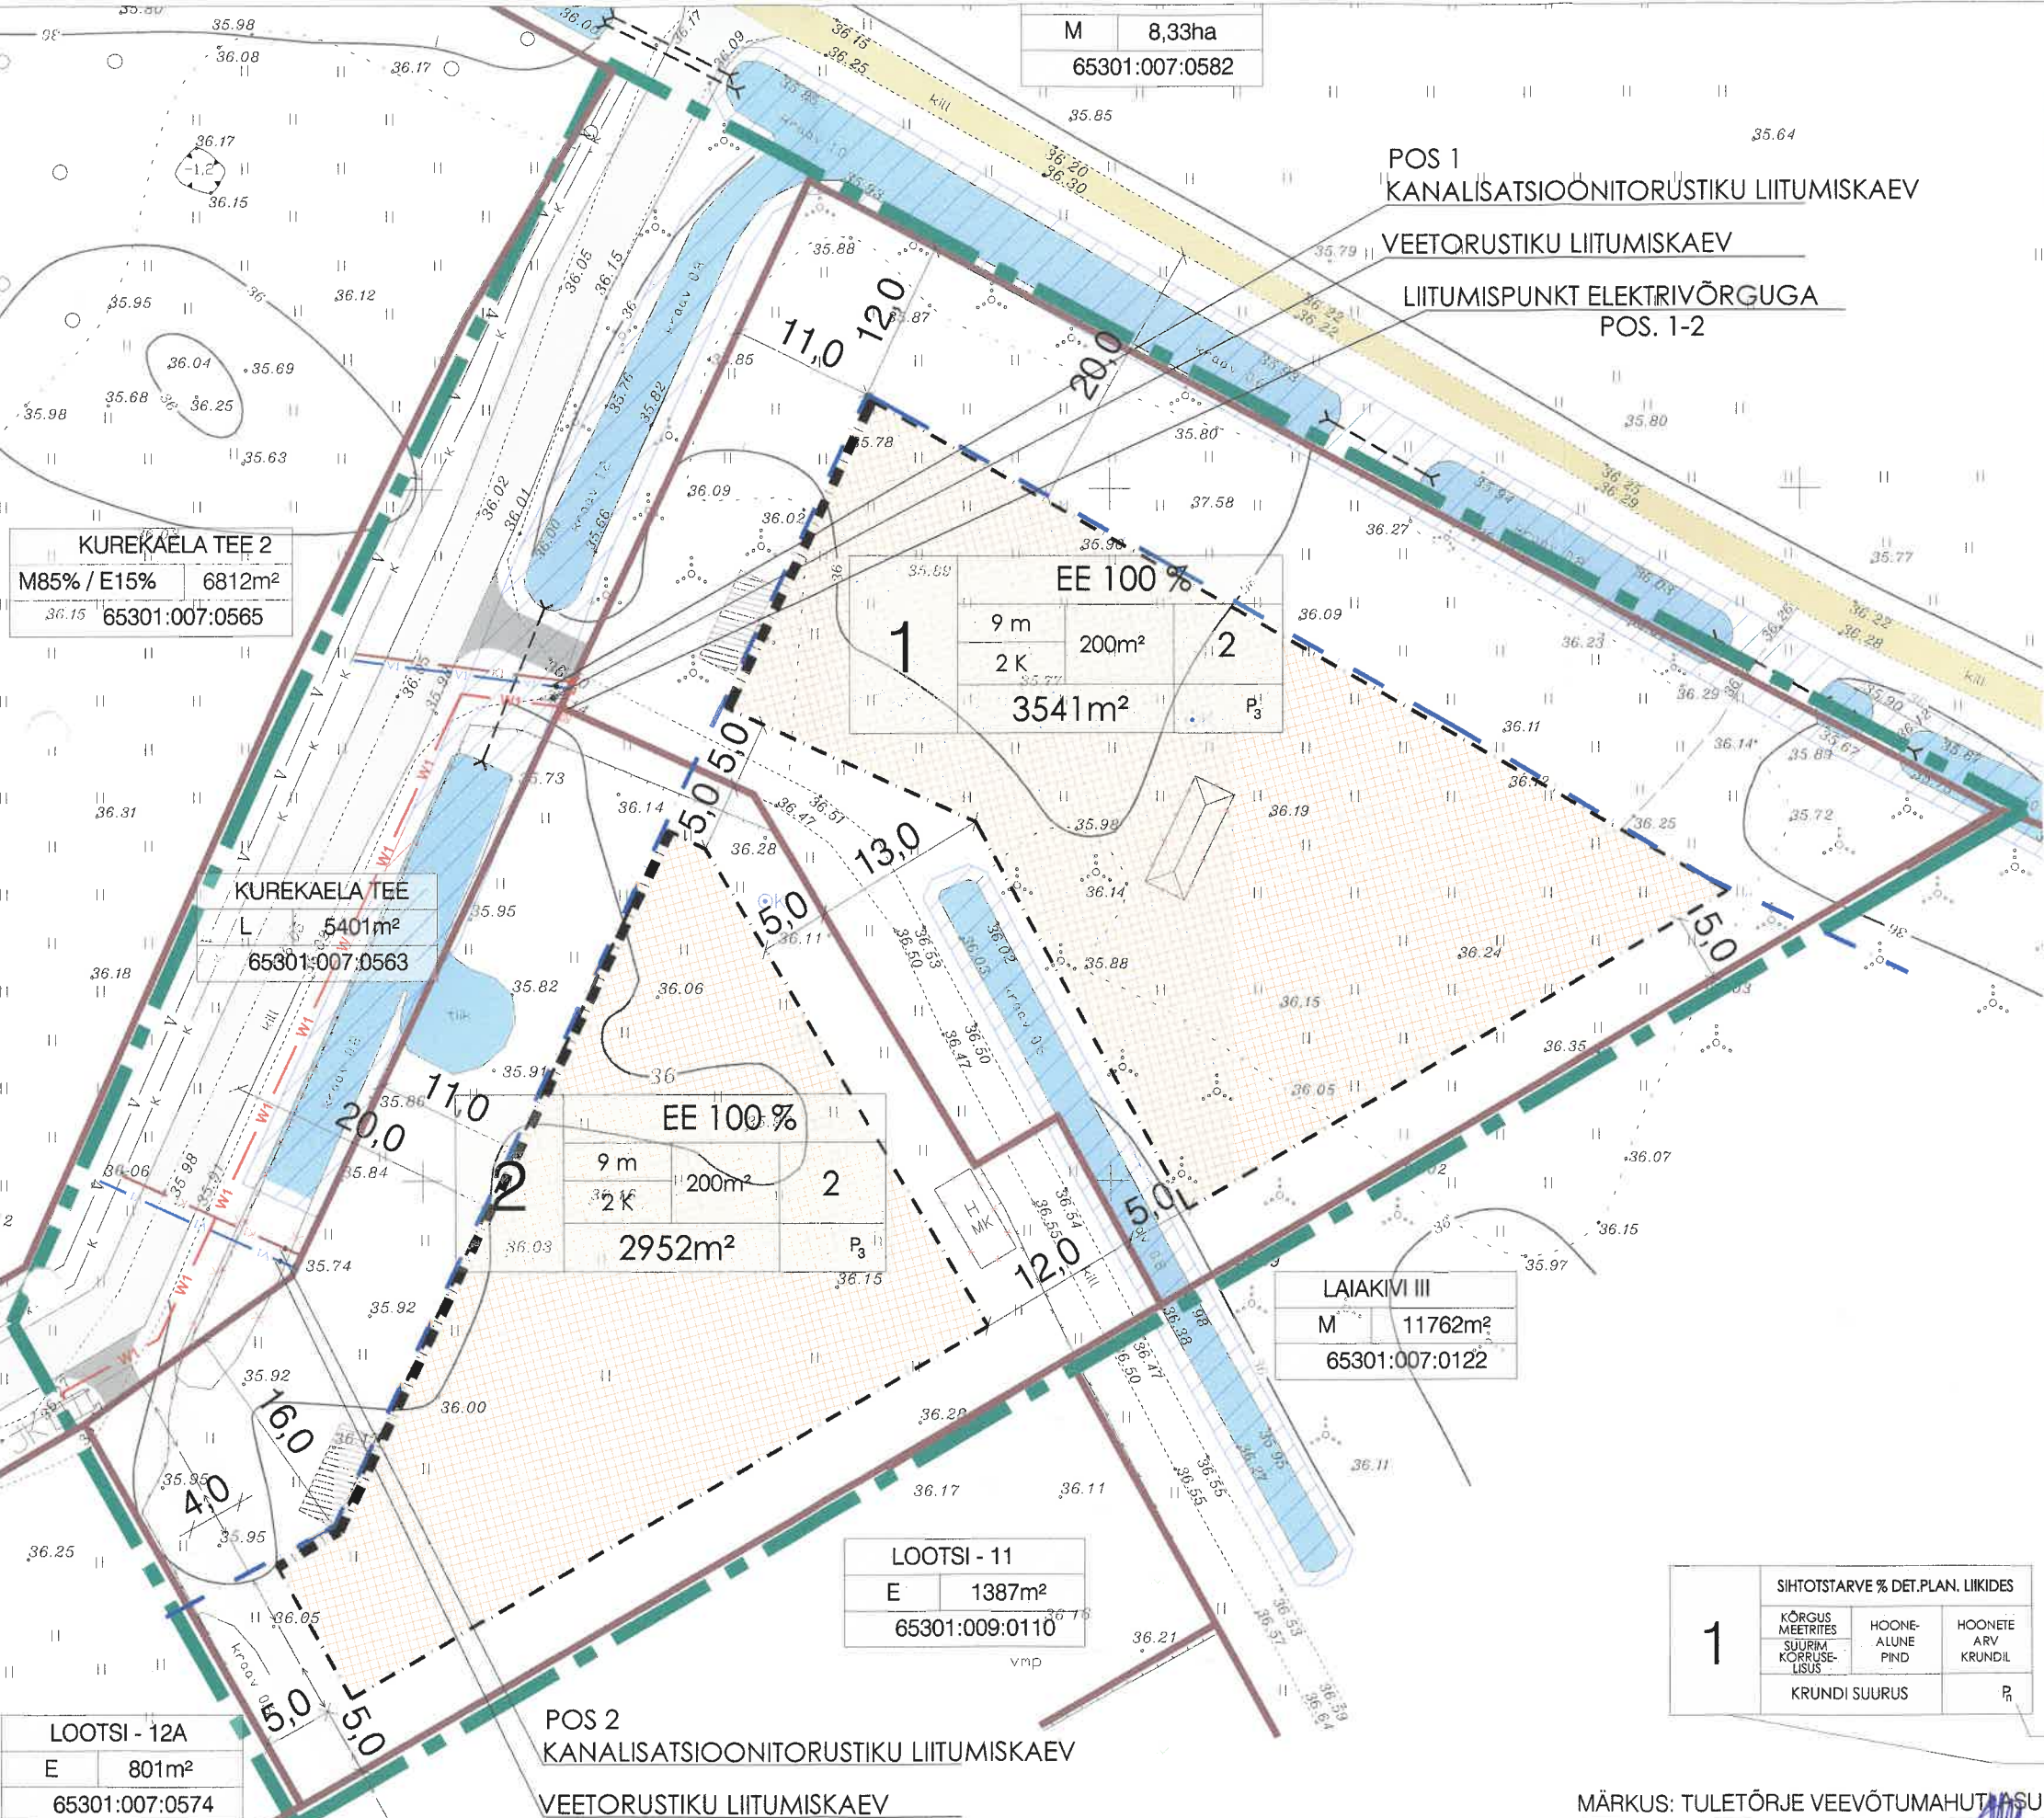

TINGMÄRGID

- DETAILPLANEERINGU ALA PIIR
- KINNISOMANDI PIIR
- VAREM PLANEERITUD ASFALTKATTEGA SÕIDUTEE
- OLEMASOLEV KILLUSTIKKATTEGA SÕIDUTEE
- OLEMASOLEV KRAAV/TIIK
- KRAAV KAITSEVÖÖND 1m KRAAVI ÄÄREST
- OLEMASOLEV PIIRDEAED
- LIKVIDEERITAV PIIRDEAED
- PLANEERITAV SISSESÕIT KRUNDILE
- PLANEERITAV HOONESTUSALA
- MADALPINGEKAABLI SERVITUUT TRASSI VALDAJA JA POS 1 KASUKS
- LIKVIDEERITAV EHITIS
- TEEKAITSEVÖÖND 20m ÄÄRMISE SÕIDURAJA TELJEST

LEPPEMÄRGID

- VAREM PROJEKTEERITUD VEETORUSTIK
- VAREM PROJEKTEERITUD OLMEKANALISATSIOONITORUSTIK
- VAREM PROJEKTEERITUD MADALPINGEKAABEL
- PLANEERITAV OLMEKANALISATSIOONITORUSTIK
- PLANEERITAV VEETORUSTIK
- PLANEERITAV MADALPINGEKAABEL
- PLANEERITAV LIITUMISKILP
- OLEMASOLEV SALVKAEV
- ORIENTEERUV PLANEERITAVA AJUTISE KOGUMISMAHUTI (10m³) ASUKOHT

KEHTESTATUD
Rae Vallavalitsuse
10. nov. 2009
korraldusega nr. 1200

SIHTOTSTARVE % DET.PLAN. LIIKIDES		
KÕRGUS MEETRIDES SUURIM KÕRRUSELISUS	HOONE-ALUNE PIND	HOONETE ARV KRUNDIL
1		P ₃

EE ÜKSIKELAMUMAA
PLANEERITAV PARKIMISKOHTADE ARV ÕUES
MOODUSTATAVA KRUNDI POSITSIOONI NUMBER

MÄRKUS: TULETÕRJE VEEVÕTUMAHUTI ASUB PLANEERITAVAST ALAST ca 150m KAUGUSEL



Arhitekt K. Kokk
Projektijuht A. Eldermann

VASKJALA KÜLA
KUREKAELA TEE 1 JA LOOTSI TEE 11A
KINNISTUTE DETAILPLANEERING
TEHNOVÕRKUDE KOONDPLAAN

Töö nr. 91
D P
M 1:500
01.07.09
AS - 04