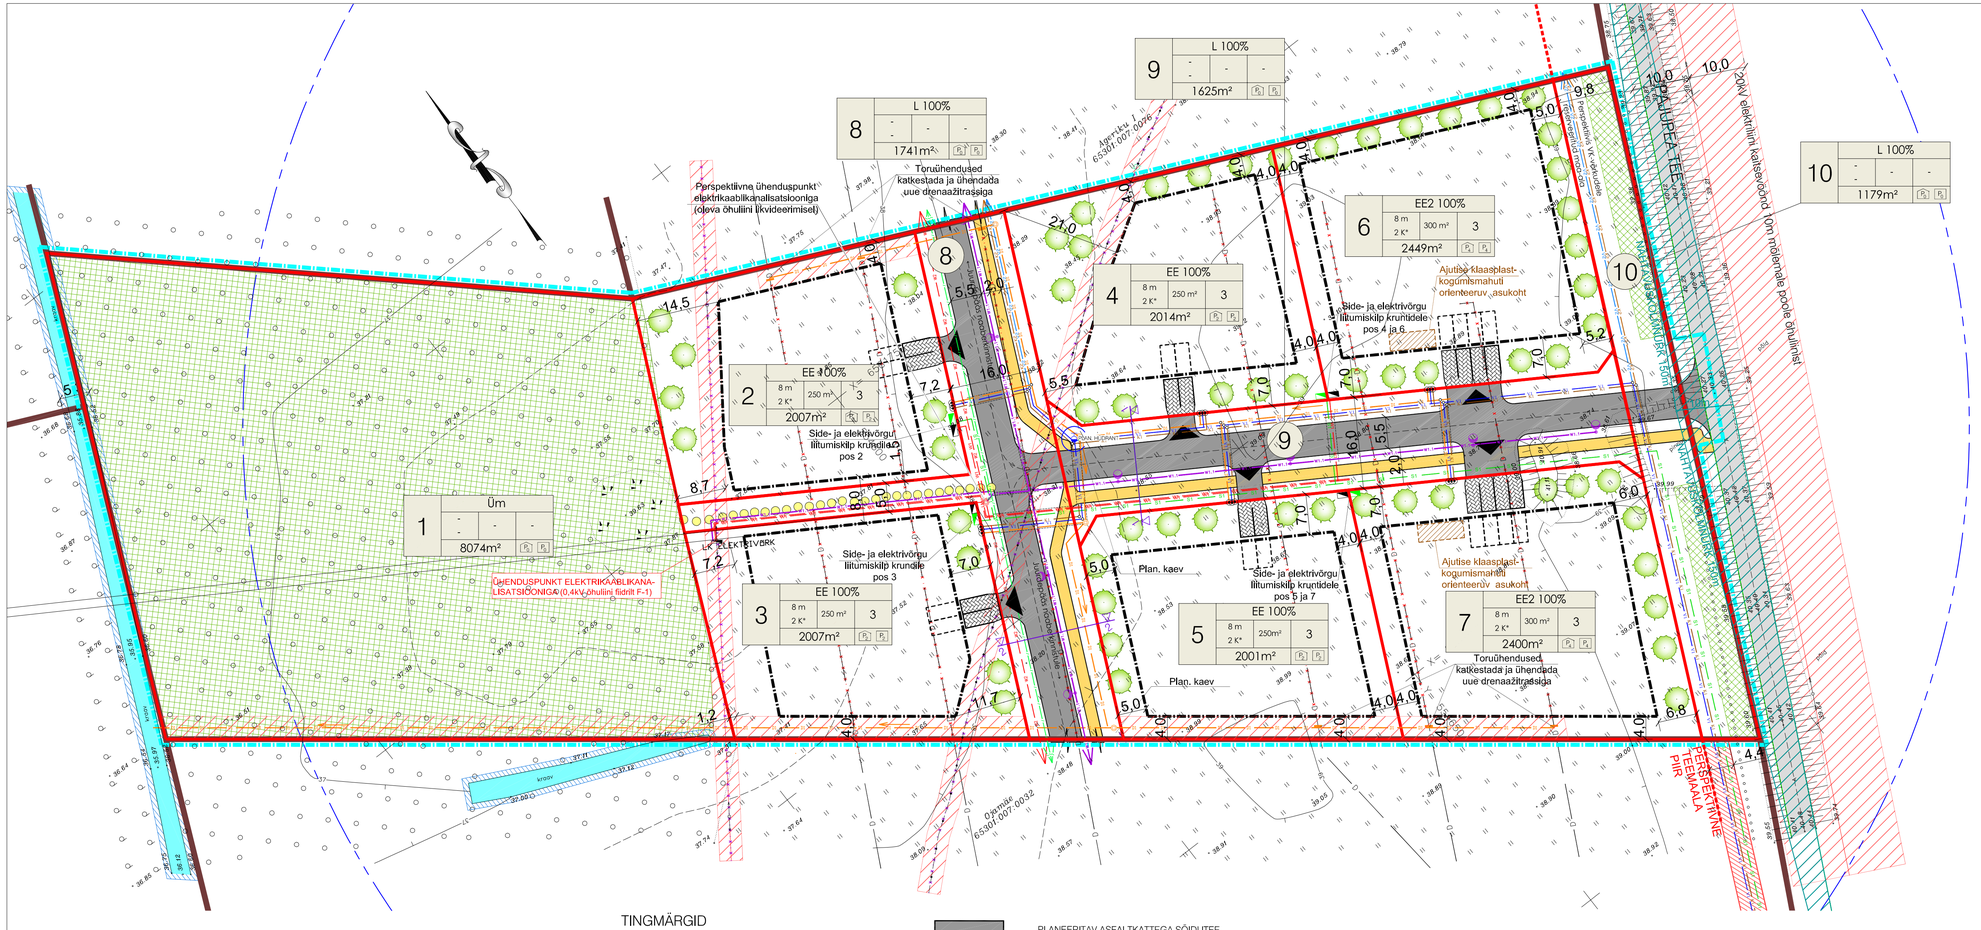

PLANEERITAVAD TEHNOTRASSID JA -RAJATISED

- V1 — PLAN. VEETRASS
- K1 — PLAN. OLMEKANALISATSIOONITRASS
- V2 — PERSP. VEETRASS (KOOSTÖÖS NAABERARENDUSTEGA)
- K2 — PERSP. ÕLMEKANALISATSIOONITRASS (KOOSTÖÖS NAABERARENDUSTEGA)
- AJUTISE KLAASPLASTIST KOGUMISMAHUTI ORIENTEERUV ASUKOHT
- W1 — PLAN. 0,4kV MAAKAABLITRASS
- S1 — PLAN. SIDE MAAKAABLITRASS
- PERSPEKTIIVNE SIDE MAAKAABLITRASS OLEVA ASENDAMISEKS (KOOSTÖÖS NAABERARENDUSTEGA ON ETTE NÄHTUD OLEVA SIDEKAABLI ÜMBERTÖSTMINE)
- W2 — PERSPEKTIIVNE 0,4kV MAAKAABLITRASS OLEVA ÕHULIINI ASENDAMISEKS (KOOSTÖÖS NAABERARENDUSTEGA ON ETTE NÄHTUD OLEVA 0,4kV ÕHULIINI ASENDAMINE MAAKAABLITRASSIGA)
- W1.1 — PLAN. TÄNAVAVALGUSTUSTRASS TÄNAVAVALGUSTITEGA
- PLANEERITAV SIDEVÕRGU LIITUMISKILP
- PLANEERITAV ELEKTRIVÕRGU LIITUMISKILP
- PLANEERITAV TEHNOVÕRGU LIITUMISPUNKT
- PLANEERITAVATE TRASSIDE KAITSETORUSTIK Torustik dimensioneeritakse eriprojekti käigus
- PLAN. HÜDRANT — PLAN. TULETÕRJEHÜDRANT MÕJUALAGA 150m
- E1 — PLAN. DRENAAŽ Täpne lahendus antakse eriprojekti käigus
- PLAN. DRENAAŽI KAEV Täpne lahendus antakse eriprojekti käigus
- OLEMASOLEV 0,4kV ÕHULIIN
- OLEMASOLEV 20kV ÕHULIIN
- PERSPEKTIIVIS LIKVIDEERITAV 0,4kV ÕHULIIN KOOSTÖÖS NAABERARENDUSTEGAON ETTE NÄHTUD OLEVA 0,4kV ÕHULIINI ASENDAMINE MAAKAABLITRASSIGA
- PERSPEKTIIVIS LIKVIDEERITAV SIDEKAABEL KOOSTÖÖS NAABERARENDUSTEGAON ETTE NÄHTUD OLEVA SIDEKAABLI ÜMBERTÖSTMINE

TINGMÄRGID

- PLANEERITAVA ALA PIIR
- KINNISOMANDI PIIR
- MOODUSTATAVA KRUNDI PIIR
- PERSPEKTIIVNE TEEMAA-ALA PIIR
- MOODUSTATAVA KRUNDI PIIRIGA KOHAKUTI OLEV KINNISTU PIIR
- PLANEERITAV HOONESTUSALA
- OLEMASOLEV KRAAV
- KRAAVI KAITSEVÖÖND /1m kraavi kaldast/
- OLEMASOLEV KÕRGHALJASTUSEGA ALA
- OLEMASOLEV AUTOLIIKLUSE ALA
- PLANEERITAV ASFALTKATTEGA SÕIDUTEE
- KRUNDISISENE PINNAKATEND
- PLANEERITAVA TEE KONTUUR
- PLANEERITAV JALGTEE /lalus 2,0m/
- PLANEERITAV JALGRADA
- VÕIMALIK JUURDEPÄÄS KRUNDILE
- PLAN. KÕRGHALJASTUS
- P-4 — PLAN. PARKIMISKOHAD (ÕUES/ HOONES), PARKIMISKOHTADE ARV KRUNDIL
- TEHNOVÕRGU KAITSEVÖÖNDI ULATUS

1	SIHTOTARVE % DET.PLAN. LIIKIDES		
	KATUSE VARJUTUS	HOONE ALUNE PIND	HOONETE ARV KRUNDIL
	KRUNDI SUURUS	%	%

- PLANEERITAV PARKIMISKOHTADE ARV ÕUES
- PLANEERITAV PARKIMISKOHTADE ARV HOONES
- HOONEALUNE PIND
- MOODUSTATAVA KRUNDI POSITSIOONI NUMBER

Üm — AVALIKU KASUTUSEGA SOTSIAALMAA
EE — ÜKSIKELAMUMAA
L — TRANSPORDIMAA

NR.	KOOSKÕLASTUSED/ ANDMED VÄLJASTATUD	KUUPÄEV
1.	OÜ JAOTUSVÕRK TALLINN-RAAVI PIIRKOND NR.6125	27.05.2009
2.	AS ELJOS ETEVÕRGUD, NR.1103556 ARVO JÕEP	26.06.2009

Markus Koordinaadid L-Est süsteemis, kõrgused Balti süsteemis. Mõõdistamine aeg: mai 2008 a. Tsm väljastamise aeg: 09 juuni 2009 a.

Geo-Xpro ha GEODEESIA OÜ Tel. 6076 555, GSM 5051001 info@geo-ha.ee / www.geo-ha.ee	HARJUMAA, RAE VALD, VASKJALA KÜLA, TALLE 65301:007:0180	09_142 — 2009
		Leht 1/Lehti 1
	"Rae-ala, ehitis" Lehtis/Ortis:Ettepanek M = 1 : 500	Koostas: M.Muru
	Lähistõed: 5054 MA, EE00000027	Kontrollis: T.Kickasar

Arhitekt	K.Kokk	Vaskjala küla, Rae vald, Harjumaa	Töö nr. 90
Projektijuht	L. Liiva	VASKJALA KÜLA TALLE KINNISTU JA LÄHIALA DETAILPLANEERING	D.P.
Tehnik	L.Soomann	TEHNOVÕRKUDE KOONDPLAAN	M 1:500
			23.11.11
			AS - 06

OPTIMAL PROJEKT