


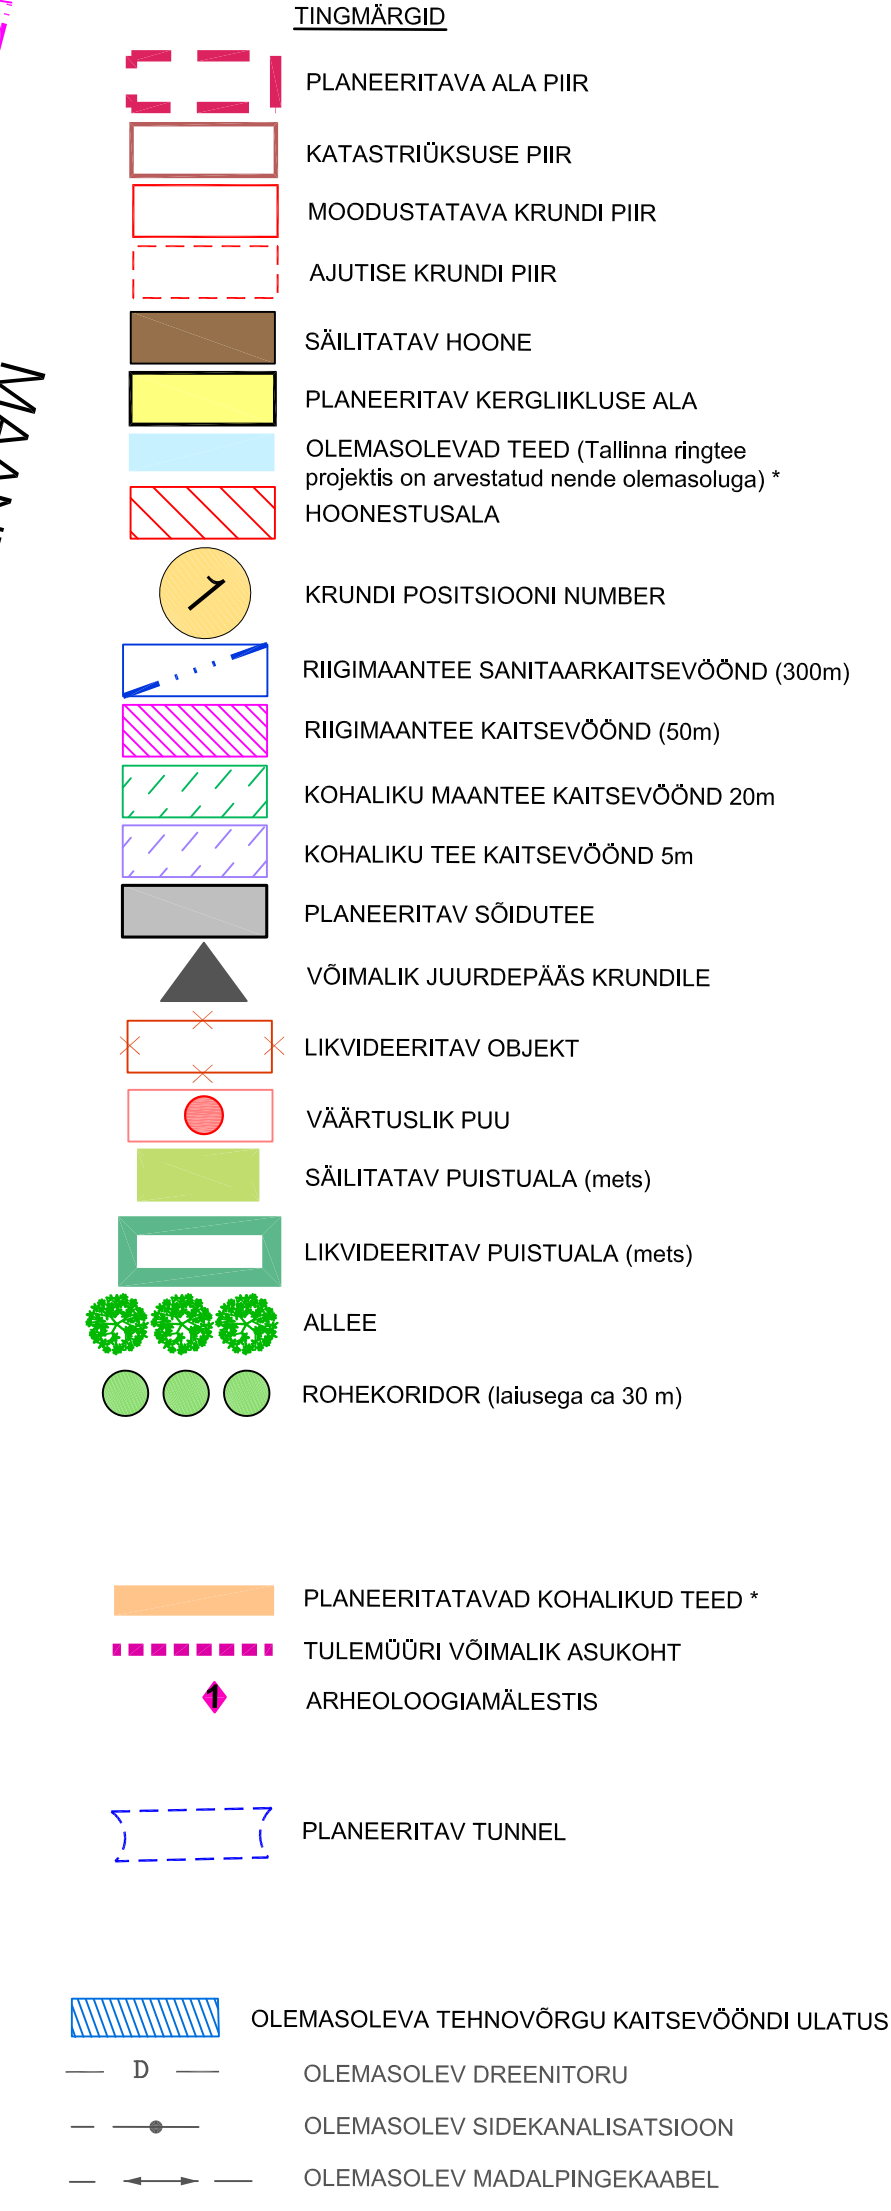

PARKIMINE
 Parkimiskohtade arv täpsustatakse hoone projektetamisel, kusjuures tuleb arvestada
 "100 m² bruto pinnala kohta 1,2 parkimiskohta,
 "100 m² looppinna kohta 0,5 parkimiskohta,
 "100 m² teotäpina kohta 1 parkimiskoht,
 "100 m² kauplusepinnala kohta 2 parkimiskohta.

Kül vajalikku arvu parkimiskohti ei onnestu hoonest väljas oleval alal projektieeldada, siis tuleb vihendada hoone mahtu või osaleist planeerida parkimiskohtade hoonese

MARKUSED:
 KOORDINAADID L-EST 97 SÜSTEEMIS, KÕRGUSED BALTI SÜSTEEMIS
 MÕÖDISTANUD: GEOTERRA OÜ
 TÖÖ NUMBER: 35/2009
 MÕÖDISTAMISE AEG: 30.06.2009

KRUNTIDE TEEPOOLNE JA NAABERKINNISTUTEGA KÜLGNEVA
 KRUNTIDE JA NAABERKINNISTUTEGA KÜLGNEVA

		ConArte OÜ 11732539		Tel. +372 52 099 28 e-mail: conarte@conarte.ee		Tartu mnt 84a 10112 Tallinn	
Ühikud	Avalik	Põhiloomis		Jätketus		5/1	
Ameerikanurga kinnistu ja lähiala detailplaneering		DETAILPLANEERING				Mõõtmine 1:1000	
Kandja	Plaanide koostaja	Maria Aarand	ABSt	Lepingu nr.	DP-2011/02/05-03-05		
Kandja	Kontrolli	Tina Vilberg	ABSt	Töö nr.	DP-2011/02/05		
Kandja	Projektant		ABSt	Kaardid			
Rae Valliavalitus							