


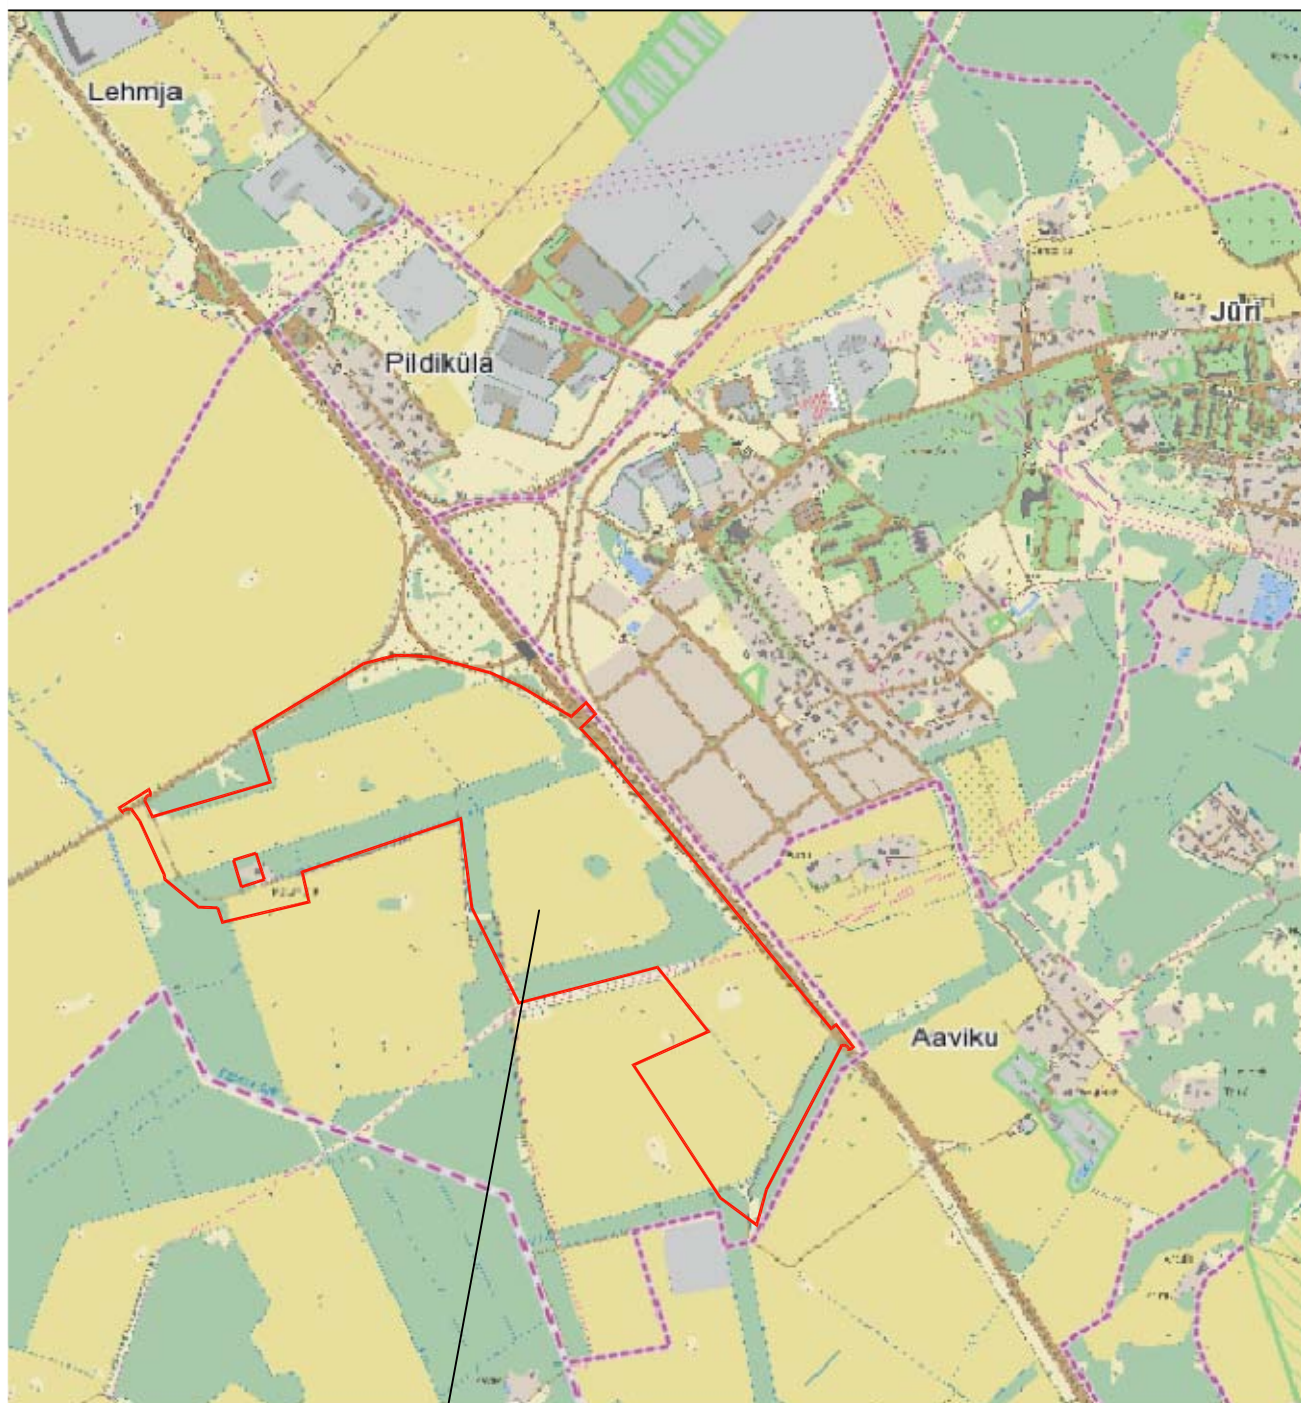

PLANEERITAV ALA

conarte

ConArte OÜ
11732539

Tel. +372 52 099 28
e-mail: conarte@conarte.ee

Tartu mnt 84a
10112 Tallinn

Objekt Ameerikanurga kinnistu ja lähiala detailplaneering	Joonis	Situatsiooniskeem		Joonise nr.	1
	Projekti staadium	DETAILPLANEERING		Möötkava	
	Planeerija-tehnik	Maria Aarand	Alkiri	Lepingu nr.	DP-2011/025/03-05
Huvitatud isik Rae Vallavalitsus	Kontrollis	Tiina Vilberg	Alkiri	Töö nr.	DP-2011/025
	Projektijuht	Tiina Vilberg	Alkiri	Kuupäev	21.12.2011