


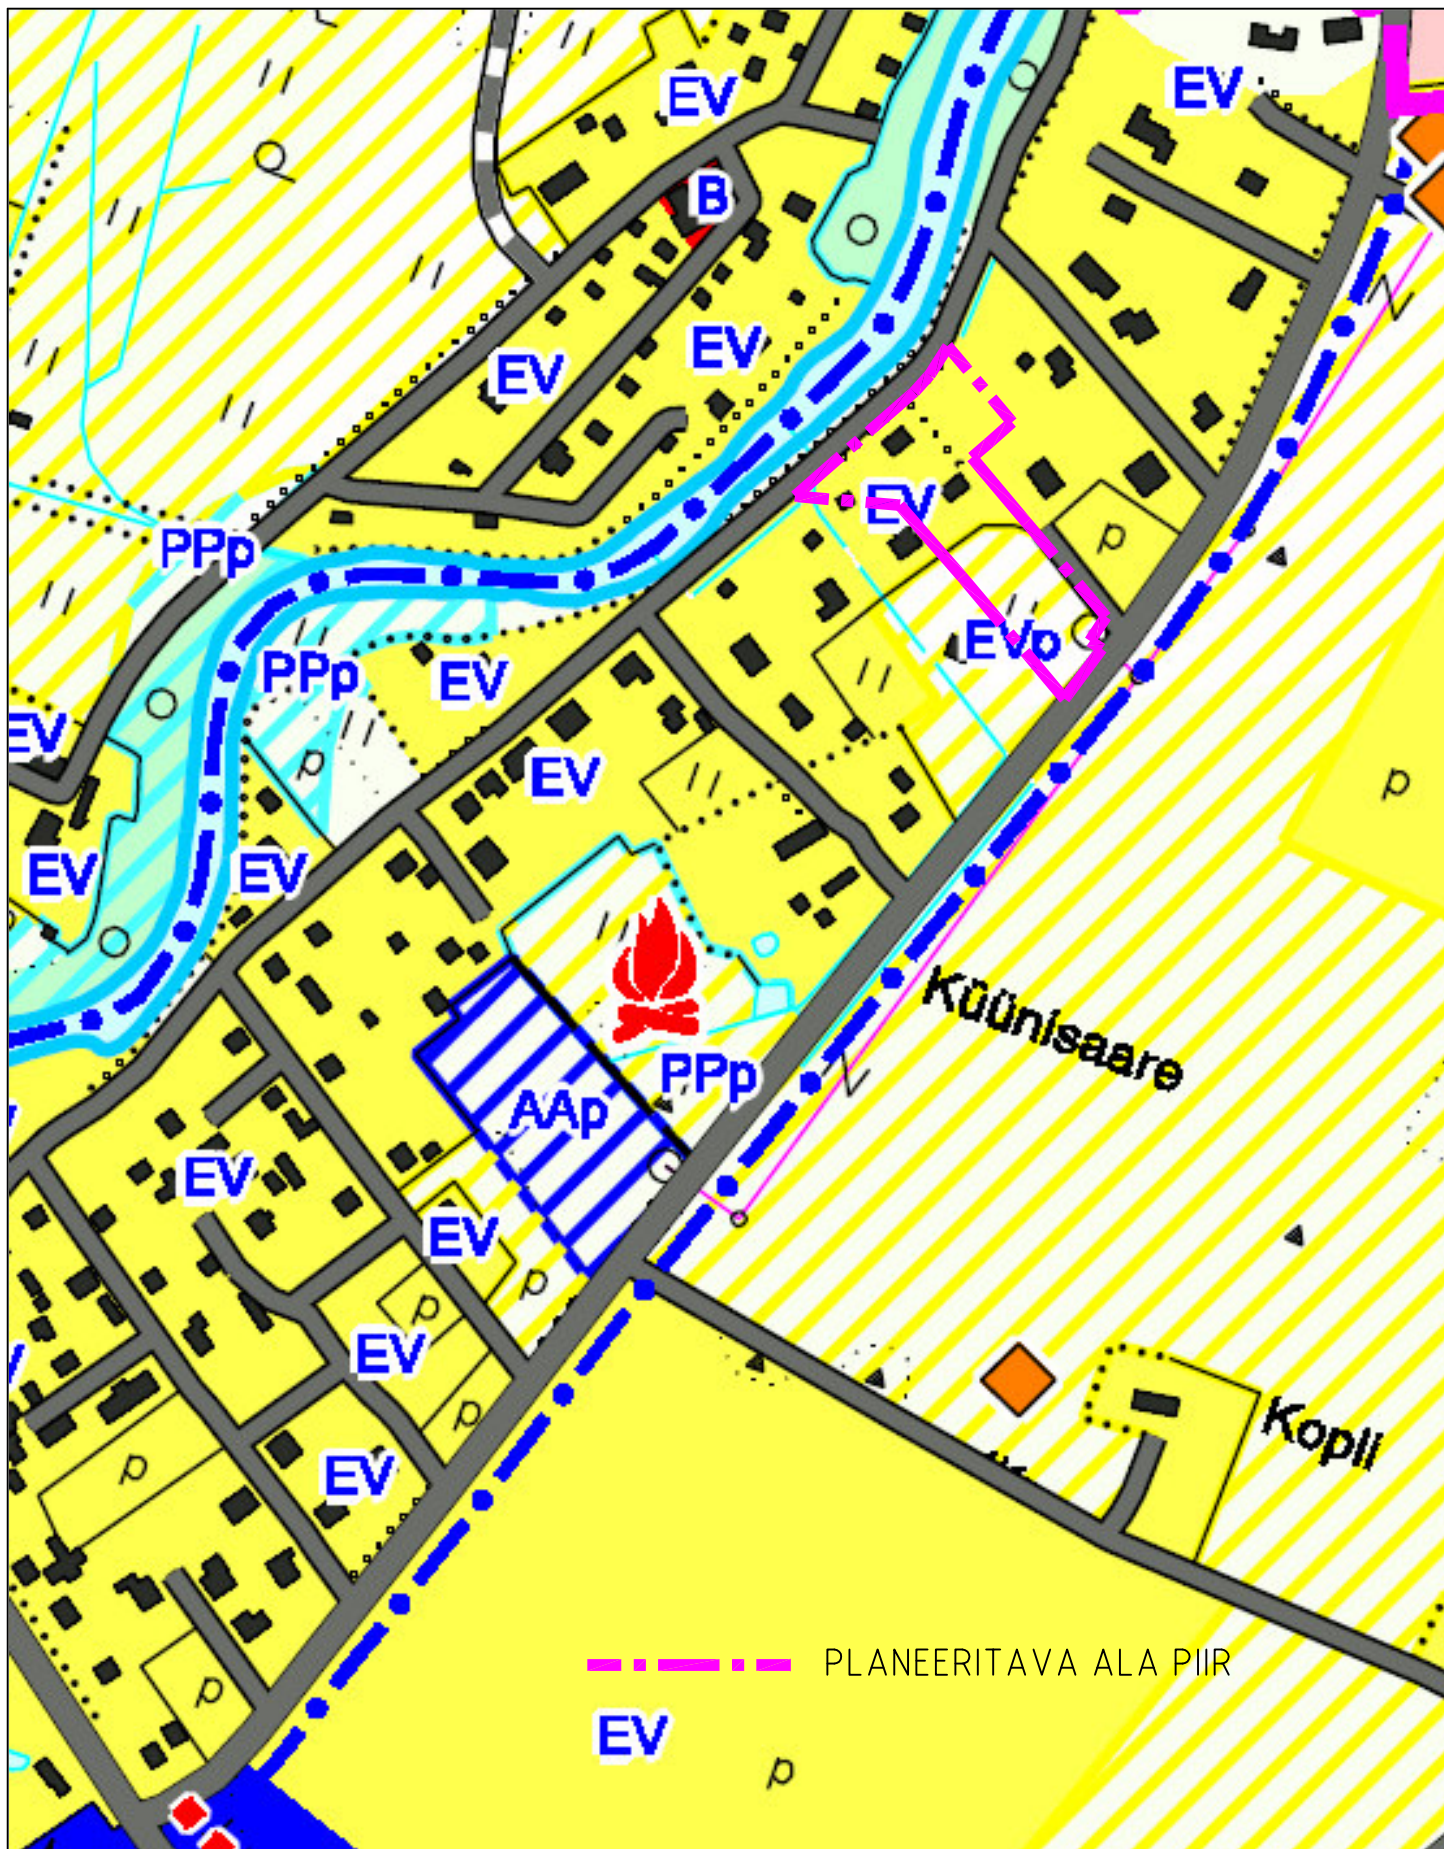

Objekt: Lagedi aleviku Jõe 36 kinnistu ja lähiala DP Address: Rae vald, Harju maakond		Stadium	Leht	Lehti
		DP	2	4
Tellija: Margus Allikas Jõe 36, Lagedi alevik, Rae vald 75303, tel.55620018		Kuupäev	Mõõtkava	Töö nr.
		7.09.09	-	13B-2009
Väljavõte Rae valla üldplaneeringust		STUUDIO <i>β</i> EETA ARHITEKTUURIBÜROO Teaduse 1 Saku, 75501 Tel 6 77 66 33 e-mail: arh@studiobeeta.ee		
Proj. juht	Urmas Elmik			
Arhitekt	Signe Maddison			