



- ① Aurasauna kinnistu detailplaneering –
kehtestatud 10.01.2006; korraldus nr.38
- ② Sauna tn 2 kinnistu ja lähiala detailplaneering –
kehtestatud 02.05.2017; korraldus nr.616
- ③ Hirdasauna kinnistu ja lähiala detailplaneering –
kehtestatud 20.06.2017; korraldus nr.818
- ④ Jõeotsa kinnistu detailplaneering –
kehtestatud 09.10.2007; korraldus nr.325
- ⑤ Mätliku II kinnistu detailplaneering –
kehtestatud 14.02.2006; otsus nr.79
- ⑥ Muuseumi tee 2 kinnistu ja lähiala detailplaneering –
kehtestatud 22.10.2013; korraldus nr.1142
- ⑦ Kangilaski 28 kinnistu detailplaneering –
kehtestatud 15.12.2009; korraldus nr.1302
- ⑧ Jüri tee 49 kinnistu detailplaneering –
kehtestatud 01.06.2003; korraldus nr.725
- ⑨ Jüri tee 20 maaüksuse ja lähiala detailplaneering –
kehtestatud 28.11.2018; korraldus nr.1587

ALGATATUD DETAIL PLANEERINGUD:


- ⑩ Tolmisauna kinnistu detailplaneering –
algatatud 05.04.2005; korraldus nr.414
- ⑪ Jaanisauuna kinnistu ja lähiala detailplaneering –
algatatud 30.10.2018; korraldus nr.1436
- ⑫ Jüri tee 43 –
algatatud 21.05.2019; korraldus nr.635
- ⑬ Külma kinnistu ja lähiala detailplaneering –
algatatud 26.02.2019; korraldus nr.313

LÕPETATUD KEHTESTAMATA:

- ⑭ Jüri tee 14 kinnistu detailplaneering

ESITATUD TAOTLUS DETAILPLANEERINGU ALGATAMISEKS:

- 16 Jüri tee 19 kinnistu detailplaneering –
taotlus esitatud 07.05.2007
- 17 Pärna kinnistu ja lähiala detailplaneering –
taotlus esitatud 10.09.2007, 15.03.2010
- 18 Jüri tee 18a – taotlus 02.07.2013
- 19 Jõekääru tee 12a kinnistu ja lähiala
detailplaneering – taotlus esitatud 12.05.2015

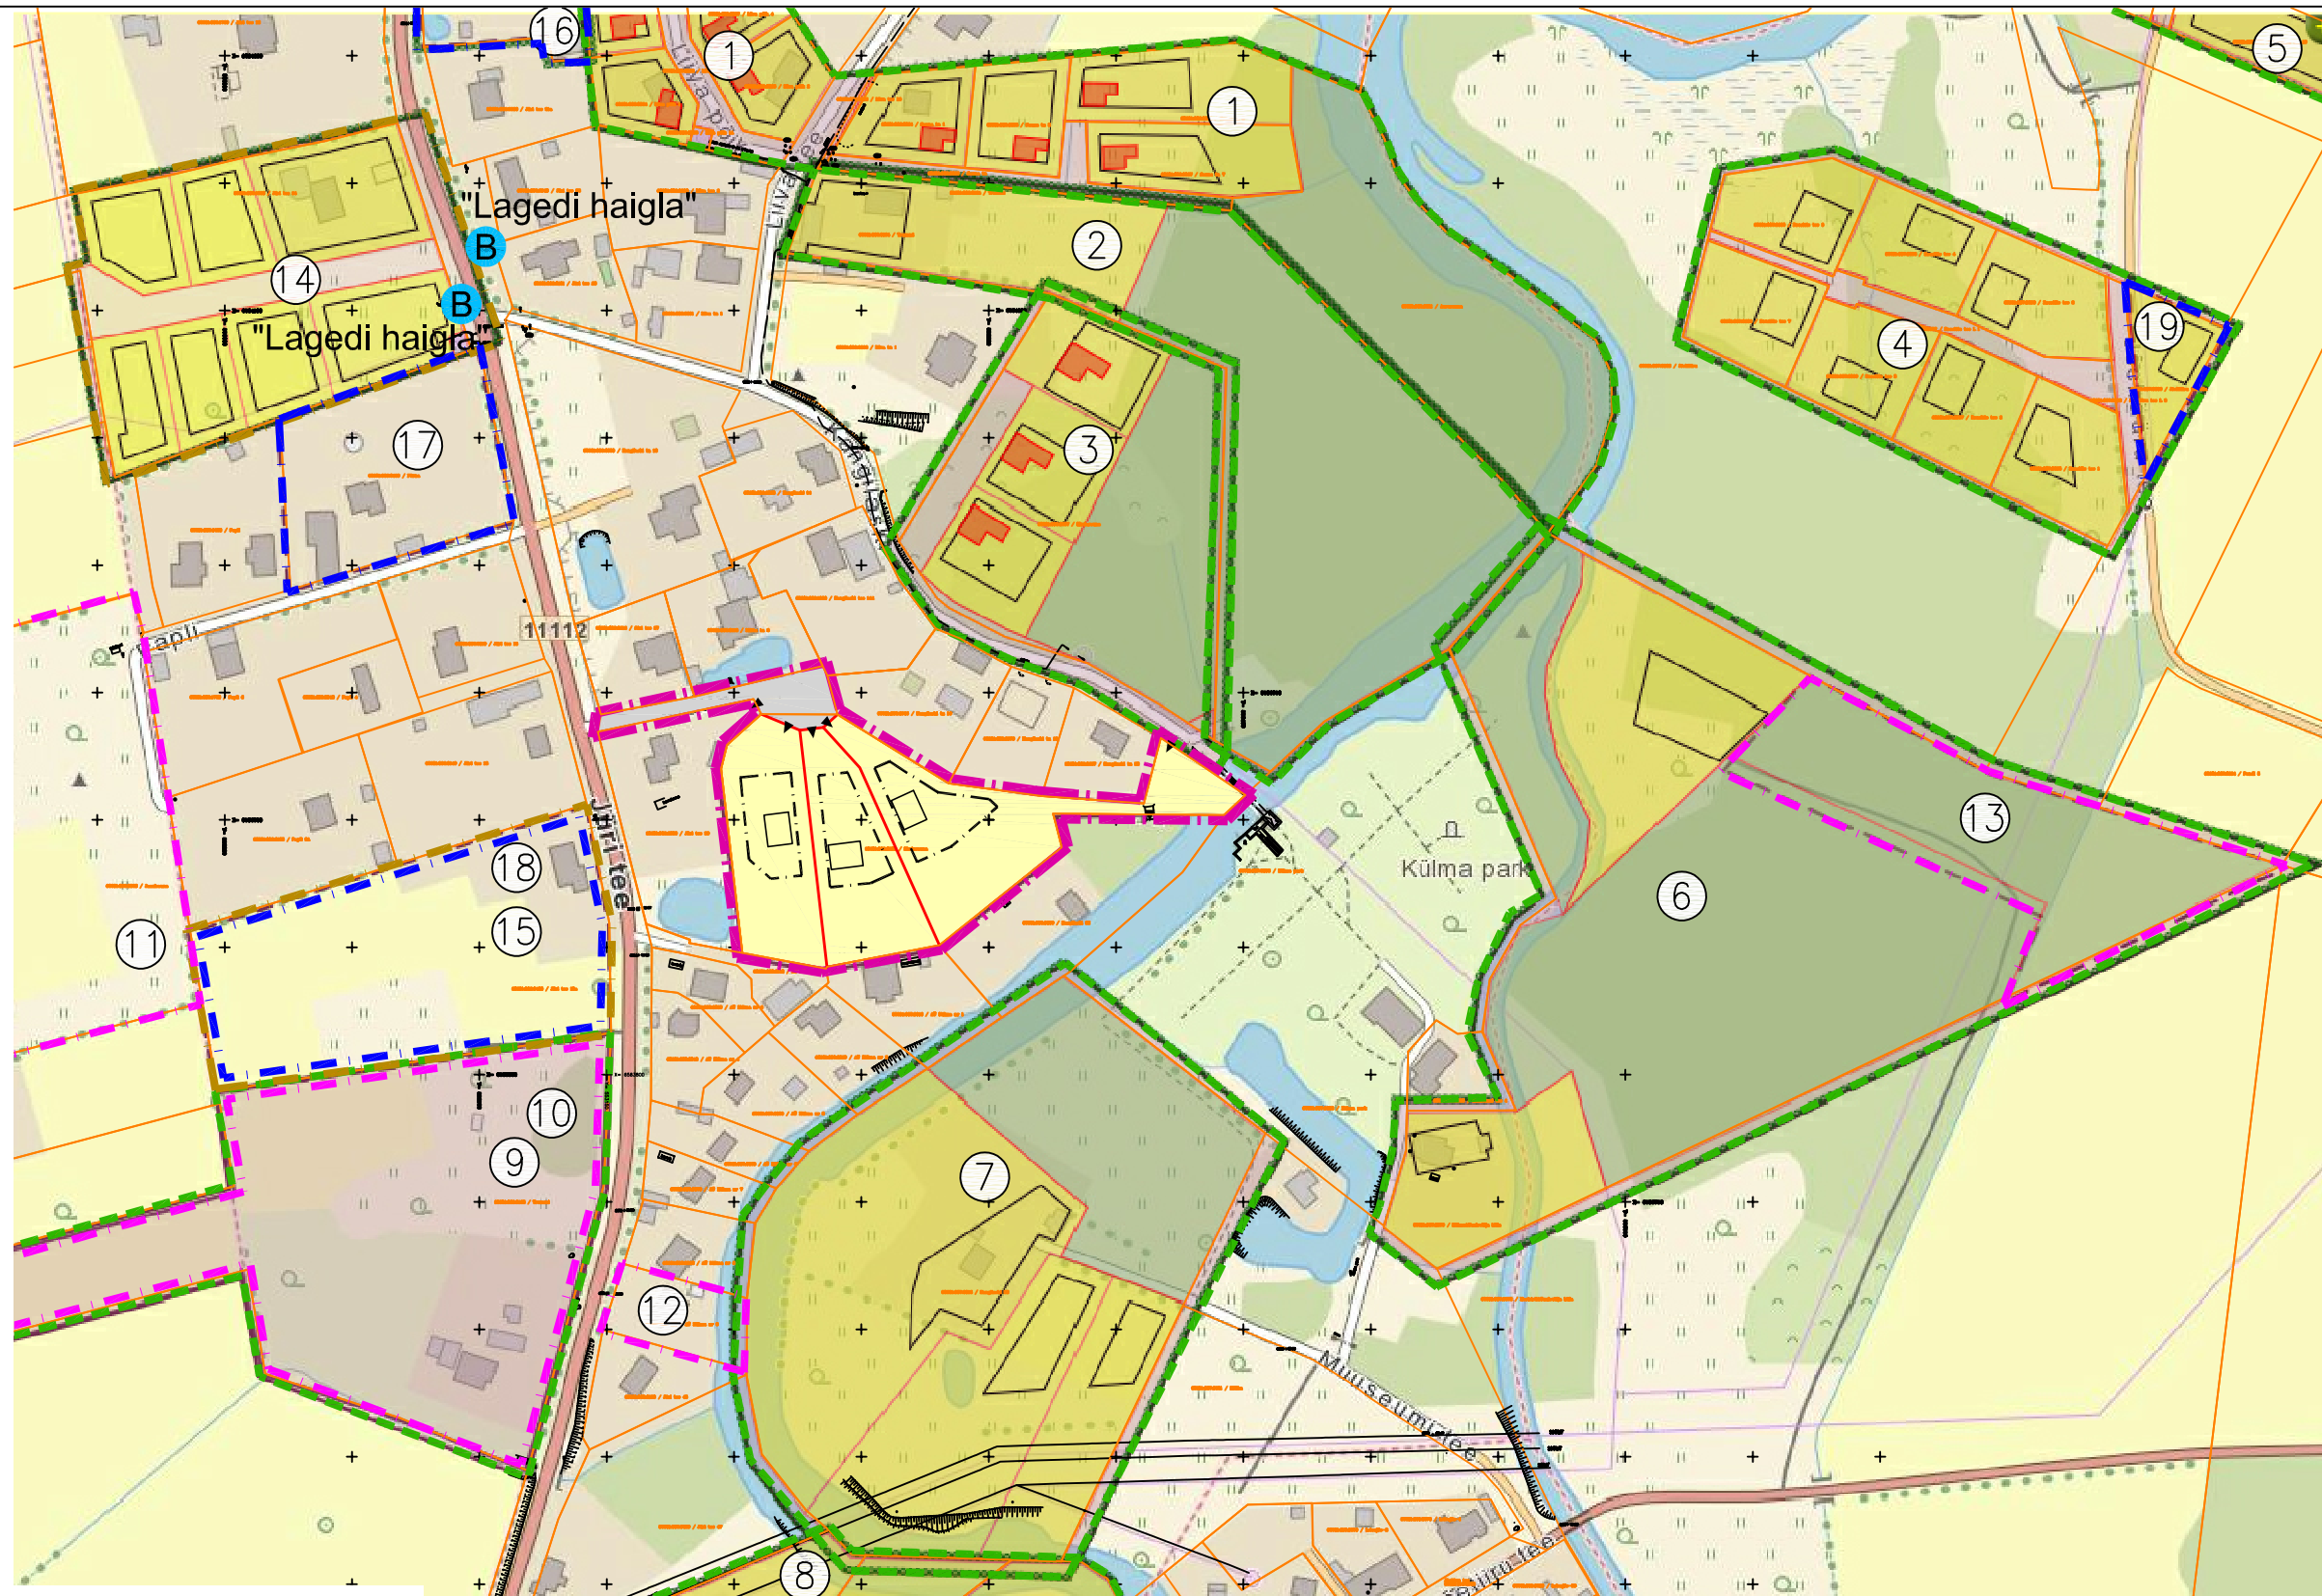

LEPPEMÄRGID:

- | | |
|---|---|
|  | Planeeringuala piir |
|  | Kehtestatud detailplaneering |
|  | Algatatud detailplaneering |
|  | Lõpetatud kehtestamata |
|  | Esitatud taotlus detailplaneeringu algatamiseks |
| ◀ | Juurdepääsud planeeringualale |
| Ⓑ | Bussipeatus |

Töö tellija: Rae vald			Töö nimetus: LÄGEDI ALEVIKU MÄTTA TN 2 KINNISTU JA LÄHIALA DETAILPLANEERING Rae vald, Harjumaa		 MADE Projekt OÜ Raudkivi tee 12-2 Peetri, Rae vald Harjumaa 75312 tel. 5176479 Reg.kood: 11199594	
proj.juht	P.KULDSAAR		Joonis: KONTAKTVÖÖNDI ANALÜÜS		Leht	AS-3
arhitekt	H.KULBAS				Töö nr.	09001
					Mõõtkava	-
					Stadium:	DP
					Kuupäev:	05.07.2019