


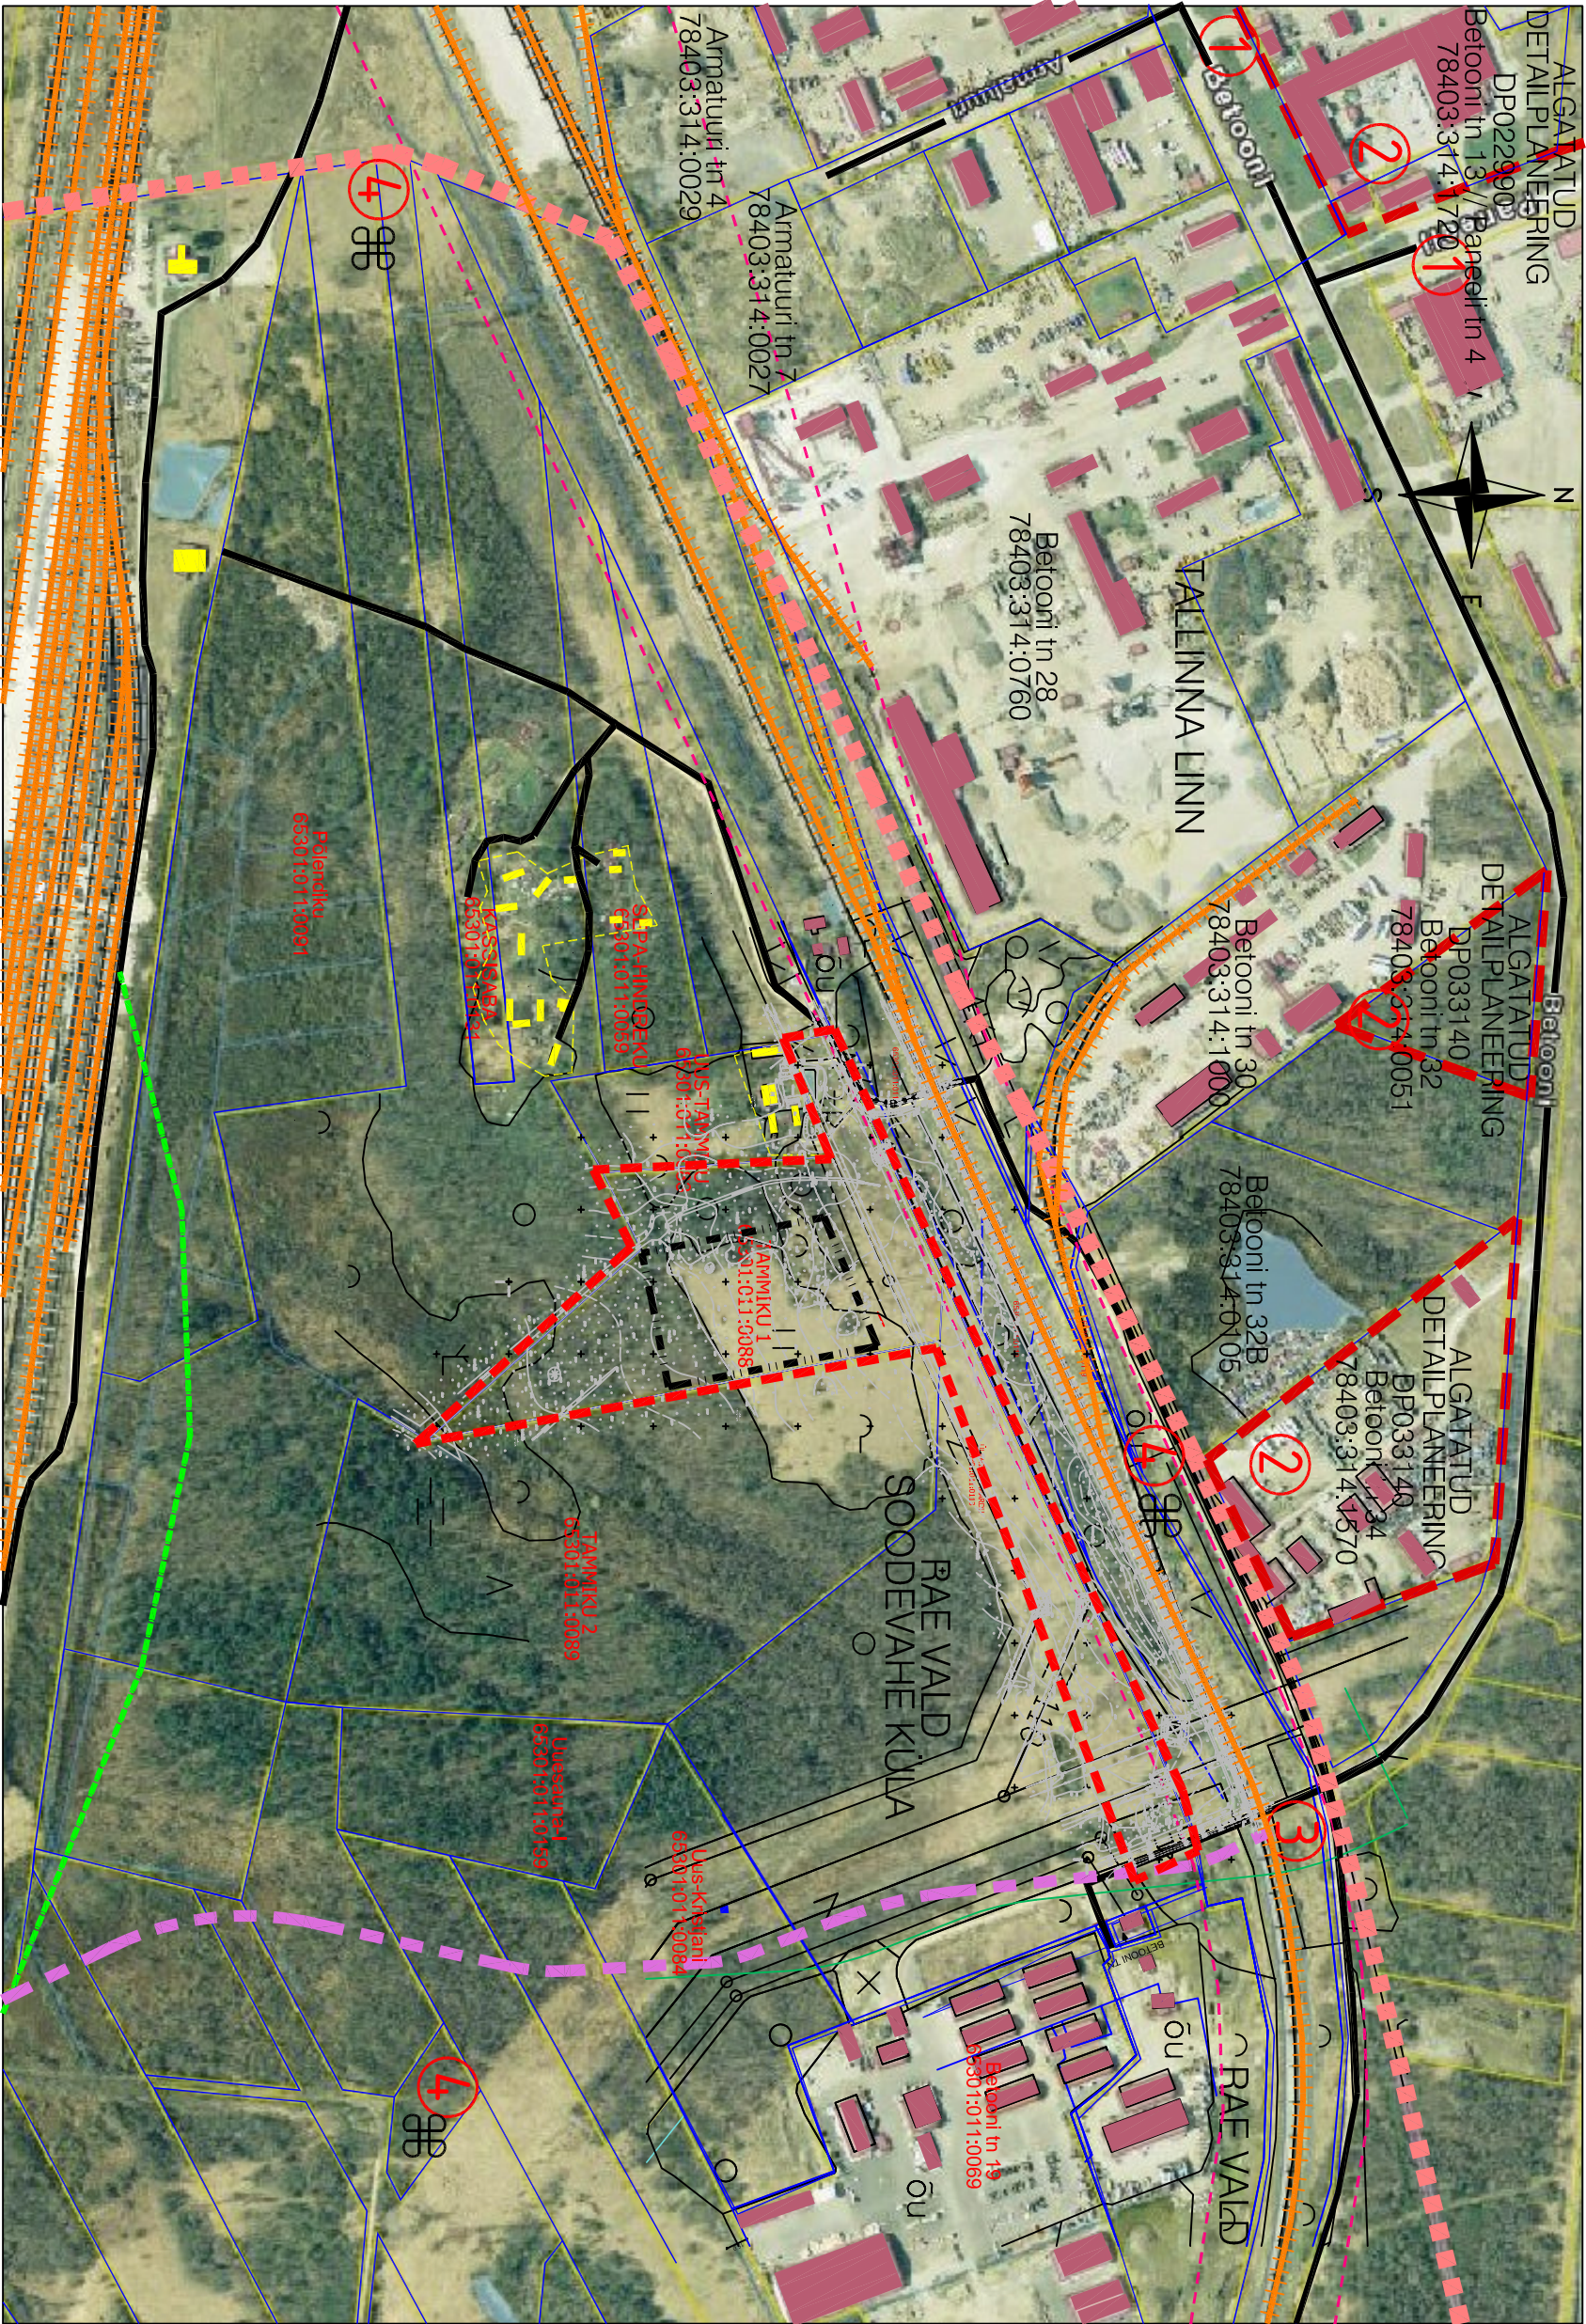

- TINGMÄRGIID:
- 1

BRÜSPEATIS
- 2

ALGATATUD
DETAILPLANEERINGUD
- 3

PISTMIK OL.OU/
PERSPEKTIVNE
- 4

KULTUSKIVI

TINGMÄRGIID:

- OL.OL. ELAMUKOHAD

OL.OL. TOOTMISHOONE

KRUNDI HOONESTUSALA

KATASTRIPiIR

OL.OL. SÕIDUTEED/TÄNAV

RAUDTEE

RAUDTEE KAITSEVÖÖND
- ROHEVÖRGUSTIK

PERSPEKTIVNE MAANTEE
- PLANEERINGUALA PIIR

MENETLUSES OLEVAD
DETAILPLANEERINGUD

VALLA PIIR

www.ekore.ee Reg.nr.:11000919 EEP000610 EPE000117 MP-0098-00 Vasjagärve küla Tammiku 1 küla Villjandimaa ekor.e@ekore.ee www.ekore.ee				Tellija: Rae Vallavajitsus	
				Objekti aadress: Tammiku 1 Soodevahe küla	
				Rae vald Harjumaa	
				Töö nimi: Tammiku 1 MÜ	
				Detailplaneering	
				Joonise nimi: Kontaktvöönd	
				Projekteeris: Ferro Antons	
				Allkiri	
				Kontrollis: Silja Karro	
				Allkiri	
				Mõõtkava: M 1:5000	
				Detailplaneering	
				Joonis: 2	
				Knuipäev: 20.06.2010	
				Staadium: DP-005/10	
				Töö nr: DP-005/10	
				Tel.+372 52 91572	