


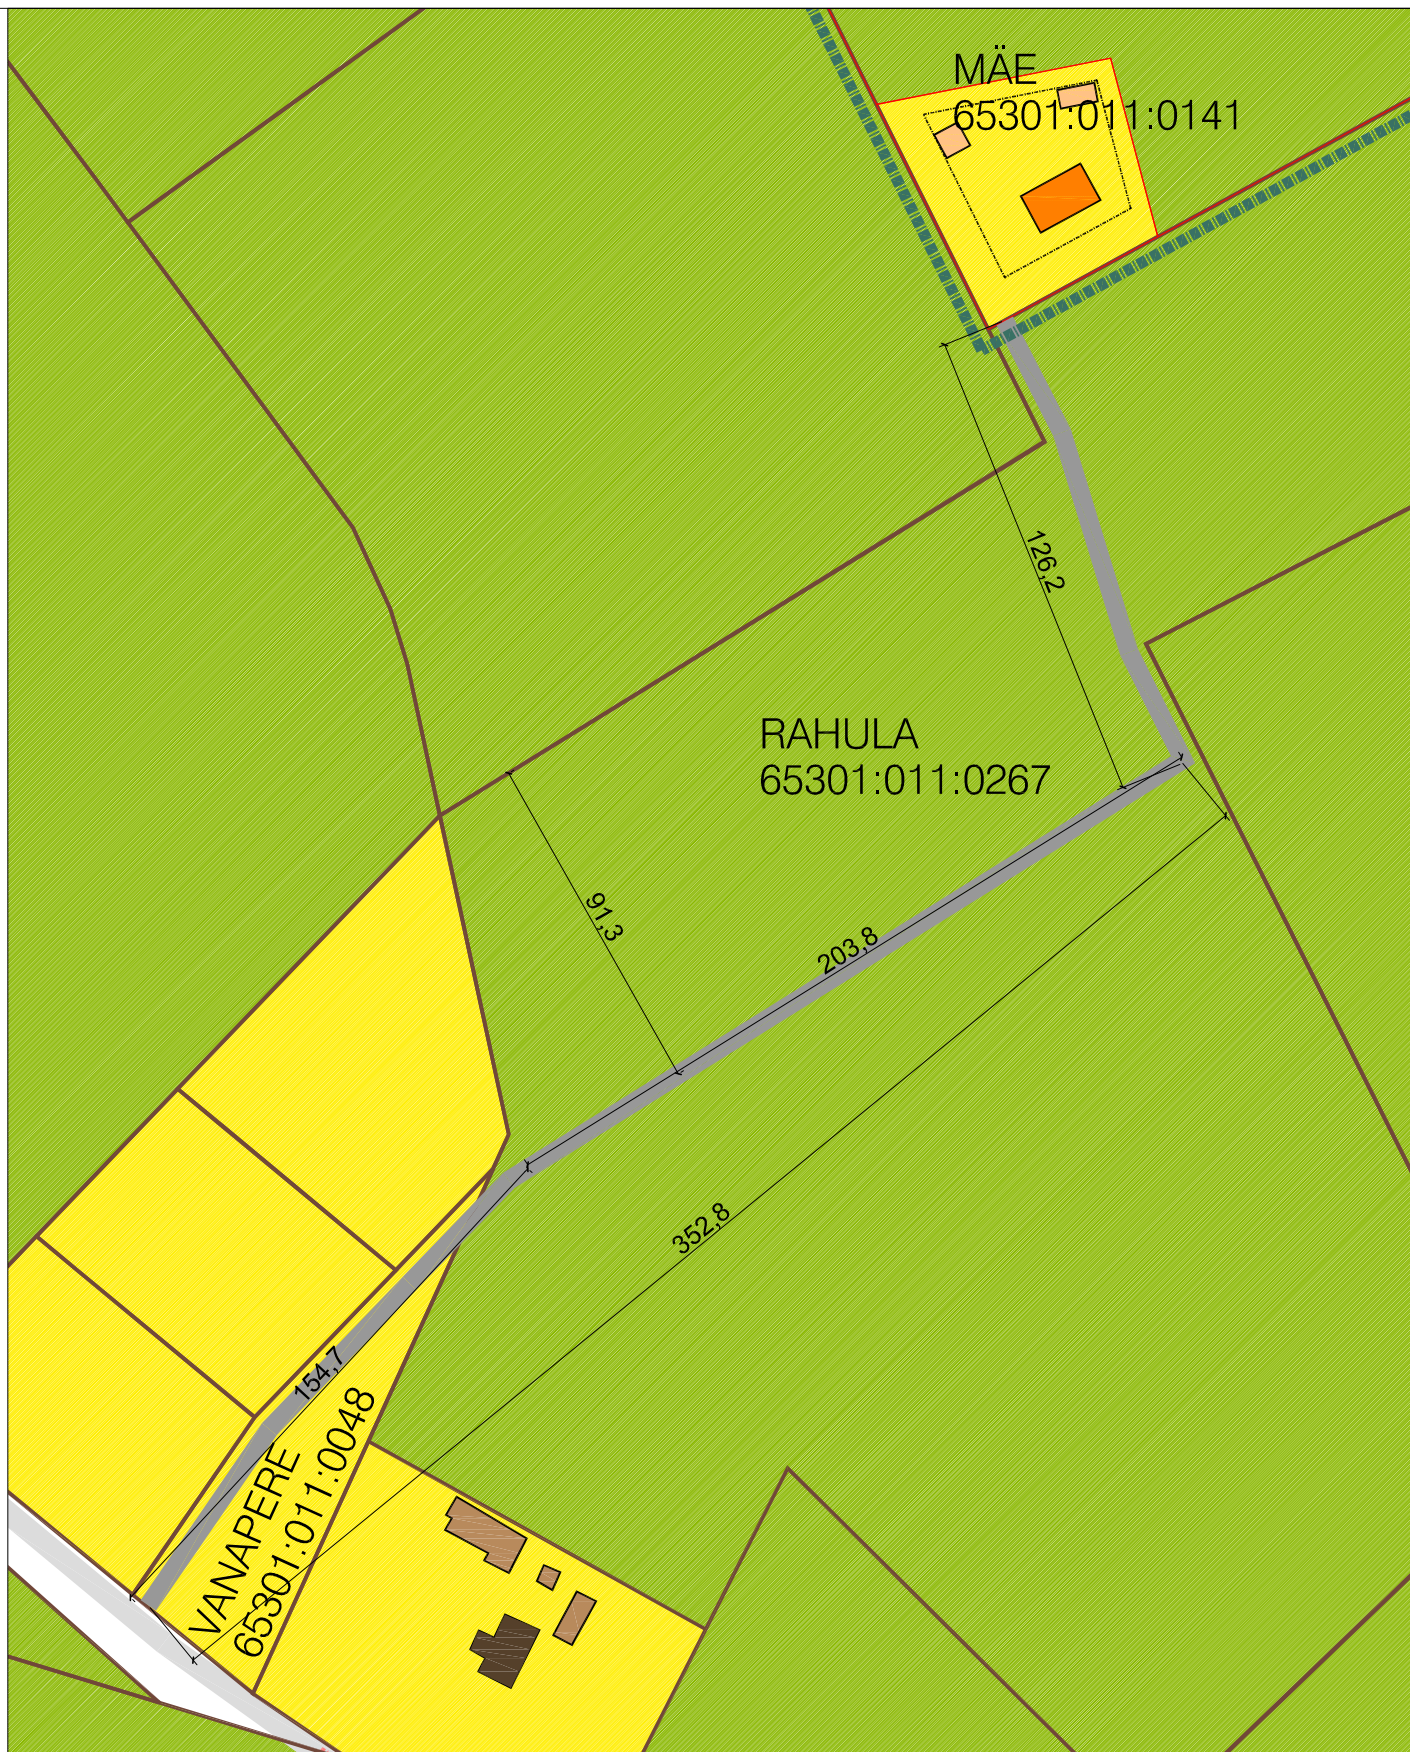

-  PLANEERITAVA ALA PIIR
-  KINNISTU PIIR
-  OLEMASOLEV AUTOLIIKLUSE ALA
-  PLANEERITAV JUURDEPÄÄSUTEE



Arhitekt K.Kokk  
 Projektijuht L.Liiva  
 Tehnik

Rae vald, Ülejõe küla  
 MÄE KINNISTU JA LÄHIALA DETAILPLANEERING  
 JUURDEPÄÄSUTEE SKEEM

Töö nr. 99  
 D P  
 M 1:~  
 01.06.2011  
 AS - 03-A