


RETT TEE 9	
Ä50/T50	1836 m²
65301:001:1409	

RETT PÖIK 2	
Üm	2040 m²
65301:001:1423	

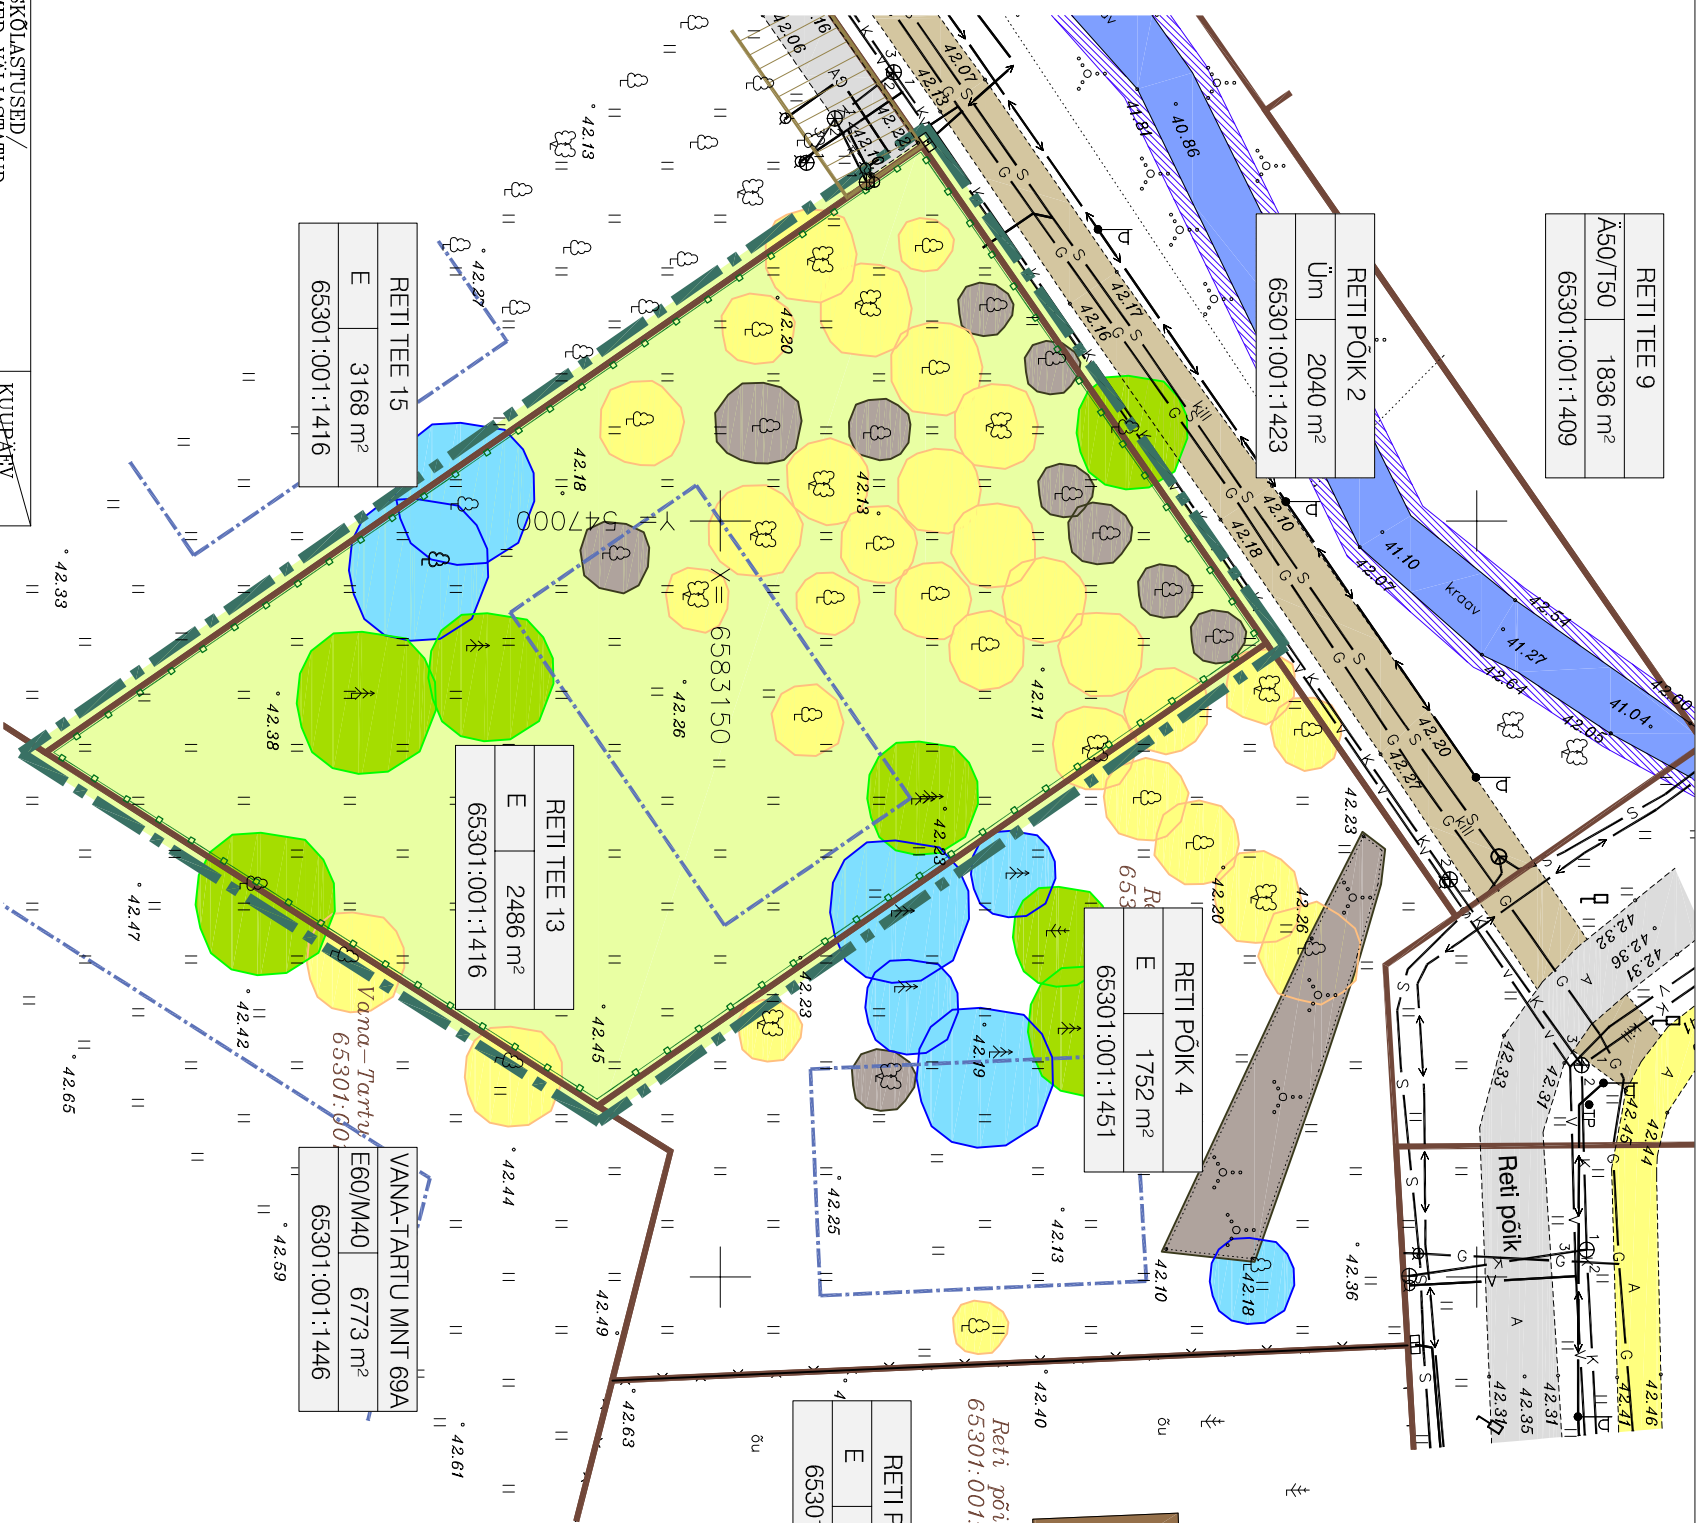

RETI PÖİK 6	
E	1722 m²
65301:001:1452	

RETI PÔIK 4	
E	1752 m²
65301:001:1451	

RETI TEE 13	
E	2486 m²
65301:001:1416	


RETI TEE 15	
E	3168 m ²
65301:001:1416	


VANA-TARTU MNT 69A	
E60/M40	6773 m ²
65301:001:1446	

NR.	KOOSKÜLASTUSED/ ANIMED VALASTATUD	KULUPÄEV
1.	OU JAOTUSVÕRK TALLINN–HARJU PIIRKONDB NR.7577	03.09.2008
2.	AS ELJON ETTEVÕTTEDE, NR.8710256 ARVO SEPP	26.09.2008
3.	FOOTBALL TERMEEST AS A.ALLIK	15.09.2008

Märkus: Koordinaadid L-Est süsteemis, kõrgused Balti süsteemis.
Möödastamise aeg: august 2008 a.
Töö valjastamise aeg: 26.september 2008 a.

Geo-büroo 	H E C T A R E. OU Tel 6076 088, GSM-501001 http://www.ha.ee / info@ha.ee	HARJUMA, RAE VALD, PEETRI KÜLA RETI TEE, 13 JA RETI PÕIK 4 65301:001:1416, 65301:001:1424 Maa-ala, phtan tehnoovõrkudega M = 1 : 500	08_385_2008 Leht 1/Lehti 1
	Litsentsid: 554 MA, EEG000027	Koostas: M.Muru Kontrollis: T.Koiksaar	

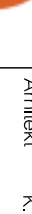	
Arhitekt	K. Kõkk
Projekti juht	A. Anton
Tehnik	J. Sippo
Rae vald, Peetri küla PEETRI KÜLA RETI TEE 13 KINNISTU DETAILPLANEERING TUGIPLAAN	
Töö nr.	107
DP	
M 1:500	
24.03.10	
AS - 04	

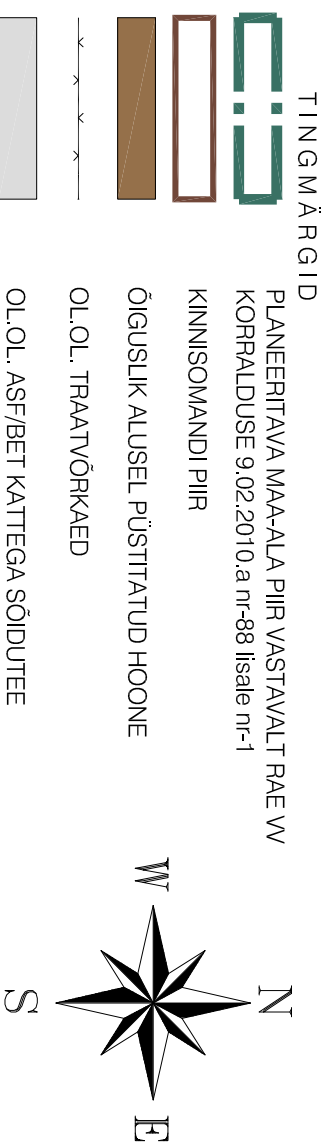

OLEVAD TEHNOVÕRGUD

— V — V — OLEV VEETORUSTIK

OLEV KANALISATSIONITORUSTIK

OLEV GAASITORUSTIK

OLEV SIDEKAABLIKANALISATSIOON

 TANAVAVAGUSTUSPOSTIDEGA

ELEKTRIVŌRGU LIITUMISKILP

PUITTAIMESTIKU VÄÄRTUSKLASSID

VÄÄRTUSLIK PUU, II KLASS

OLULINE PUU, III KLASSE

VÄHEVÄÄRTUSLIK PUU, IV KLUSS

aadress	
sihtotst.	pindala
katastritunnus	

Ü
M
E
T
Ä

ÜLDKASUTATAV MA
MAATULUNDUSMA
ELAMUMAA
TOOTMISMAA
ÄRIMAA

MÄRKUSED: 1. Dendroloogiline inventeerimine on läbi viidud Dendro-konsult OÜ poolt septembris 2009.a.

2. Joonise parema loetavuse tagamiseks on detailplaneeringu ala piiri nihutatud 1,0 m võrra eemaldamaolevatest kinnistute piiridest.